

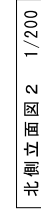


凡例

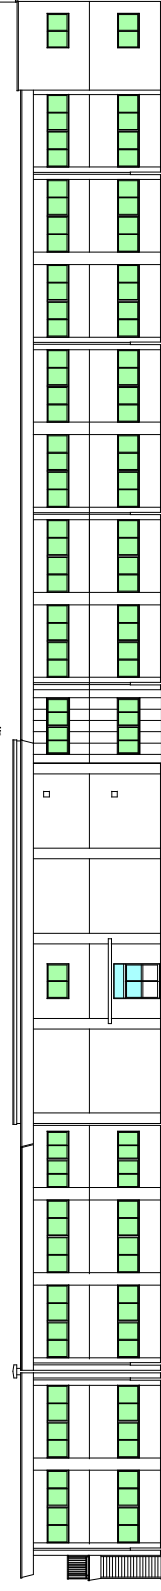

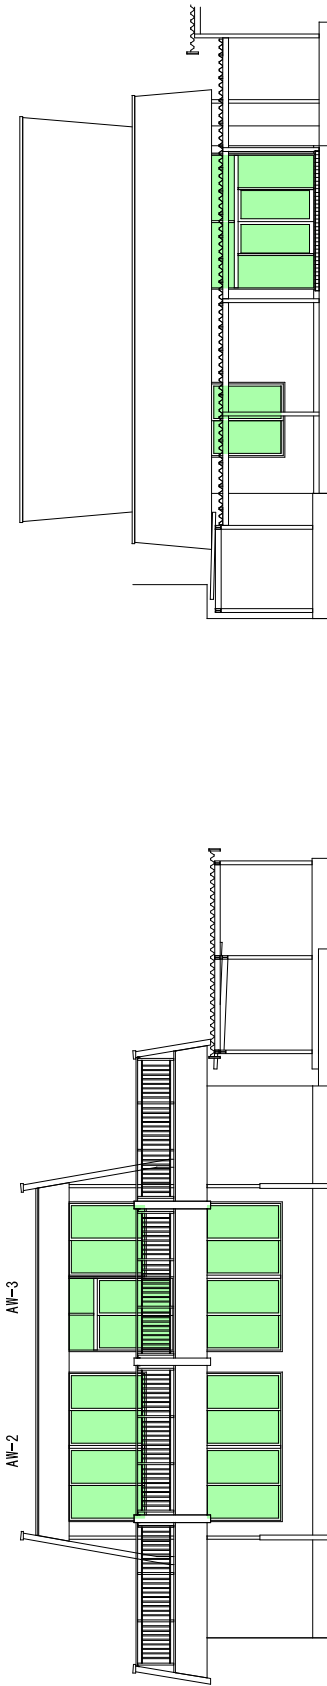


AW-2
図書館
南面立面図 1/100

AW-4
図書館
東面立面図 1/100


凡例

- 型板ガラス → 内貼フィルム
- 透明ガラス

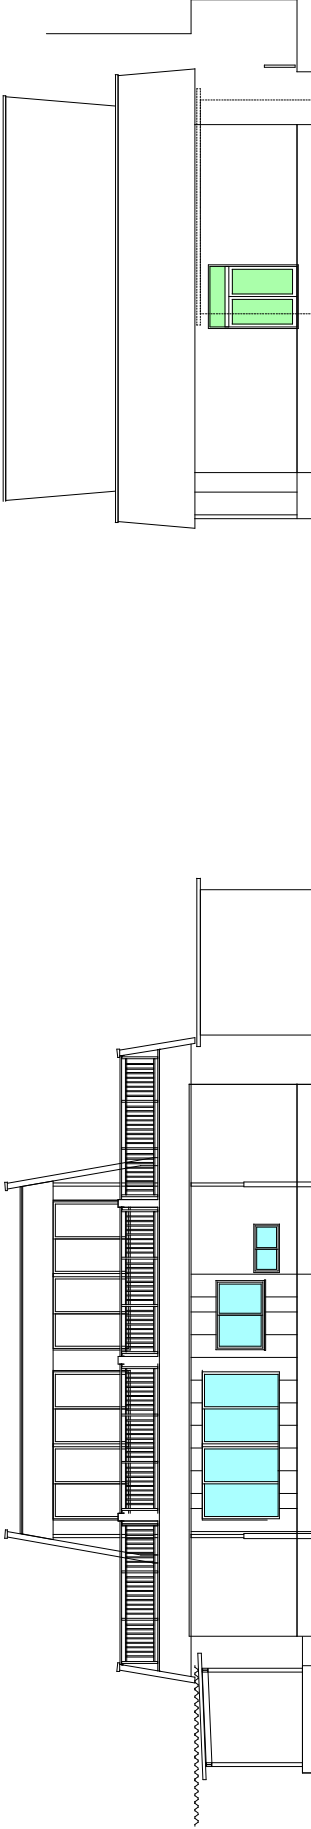

AW-2
図書館
北面立面図 1/100

AD-2
図書館
西面立面図 1/100

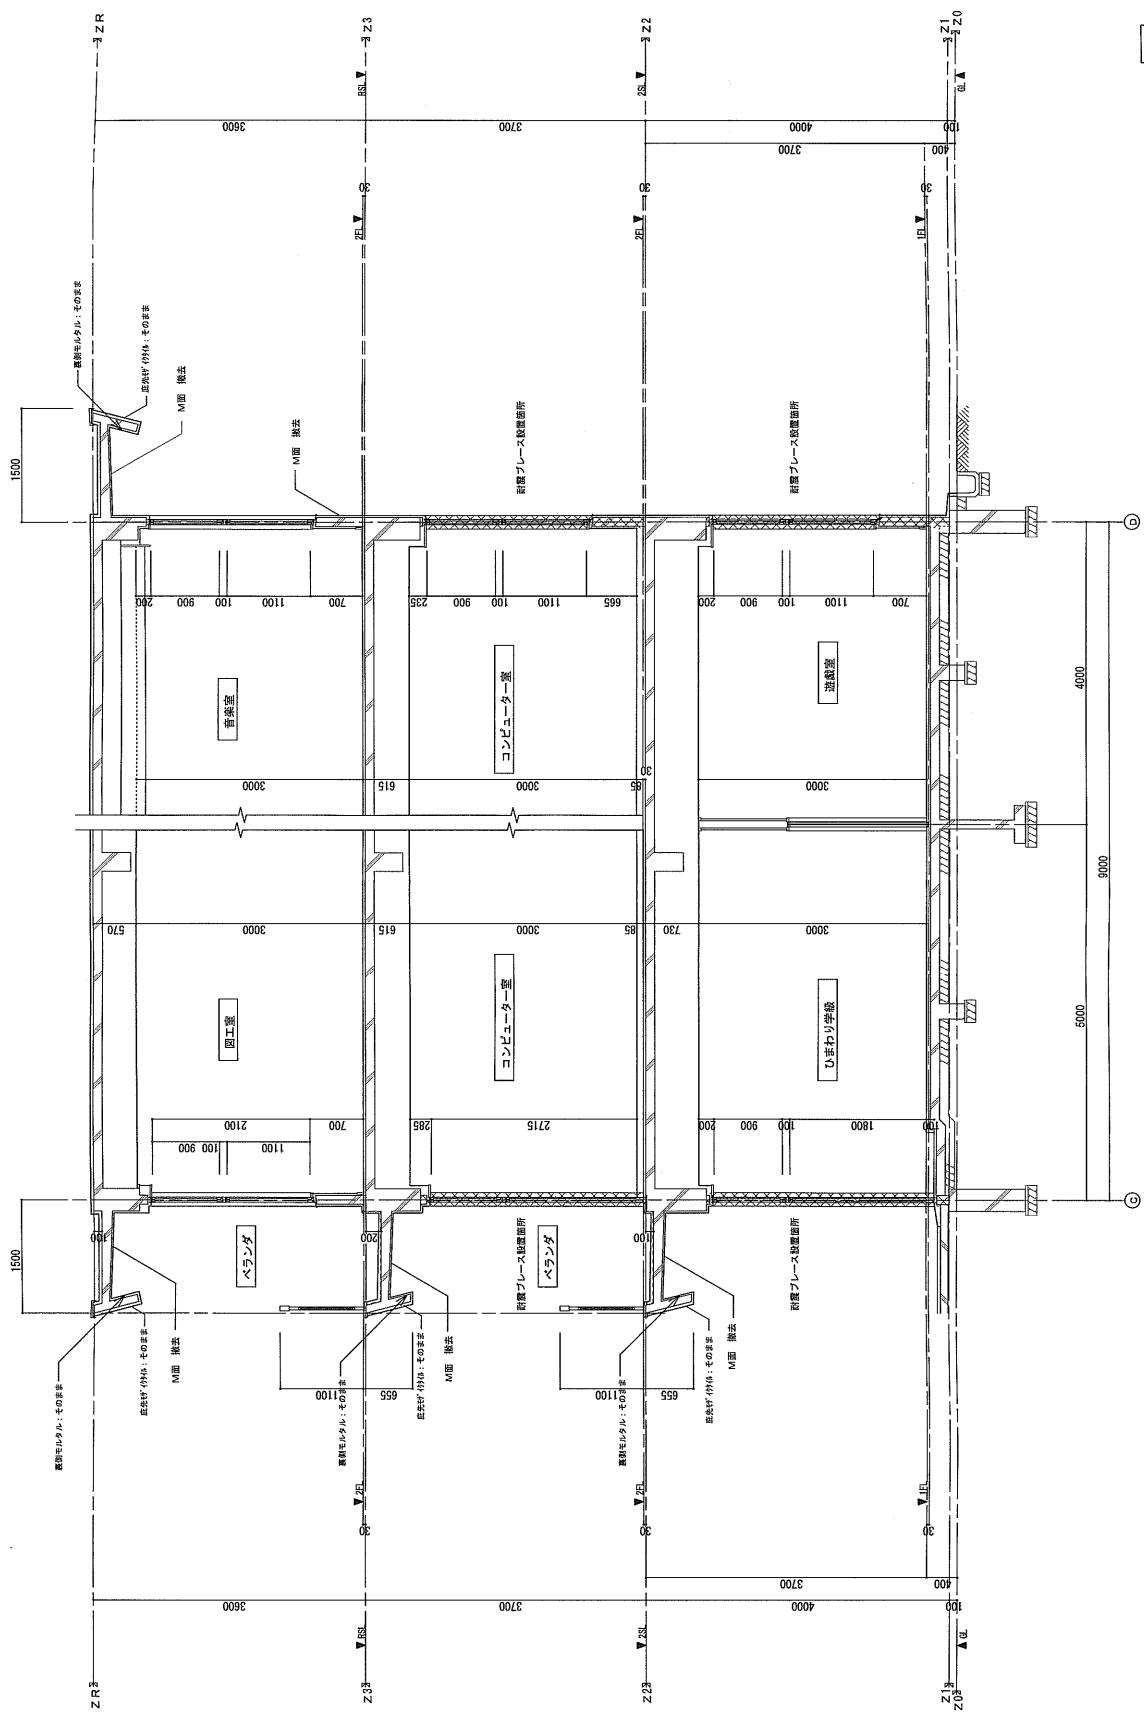


特別教室棟現況断面図 1/50


尺 寸

□ : 建築基準法 (建築・構造・仕上・開口部等)
□ : 実測断面 (仕上・下地等)

描 要	工 事 名 称	今尾小学校 校舎耐震補強工事	岐阜県建築設計監理協同組合		一般建築士7140号 北村 弘	DRAW CHECK	128
断面	名称	特別教室棟現況断面図	SCALE	1/50	DATE		

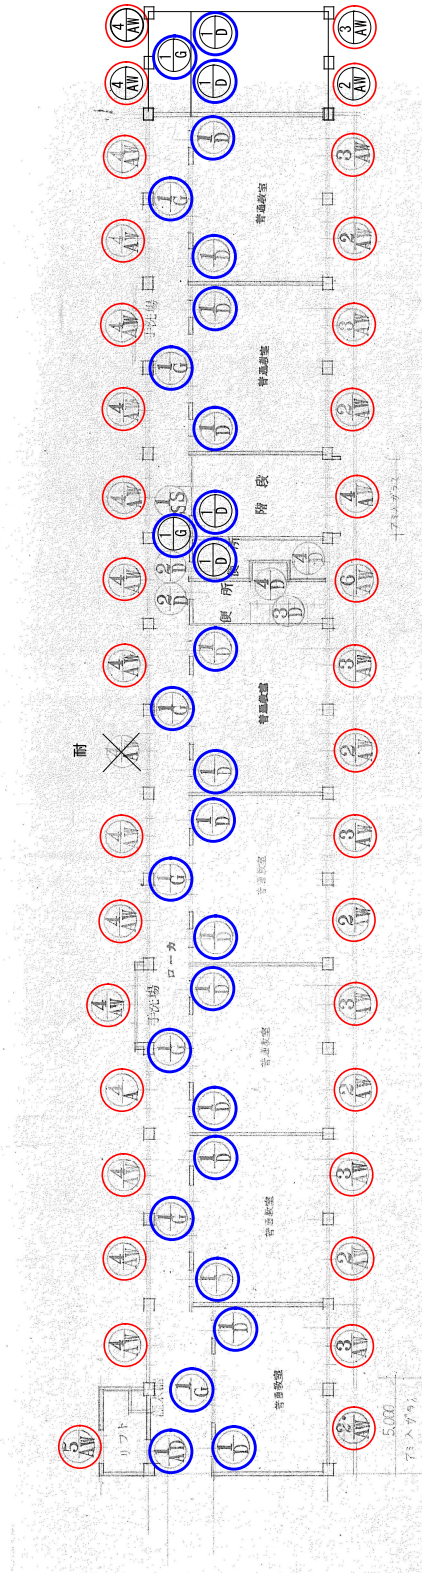

2階建具配置図 S 1/200

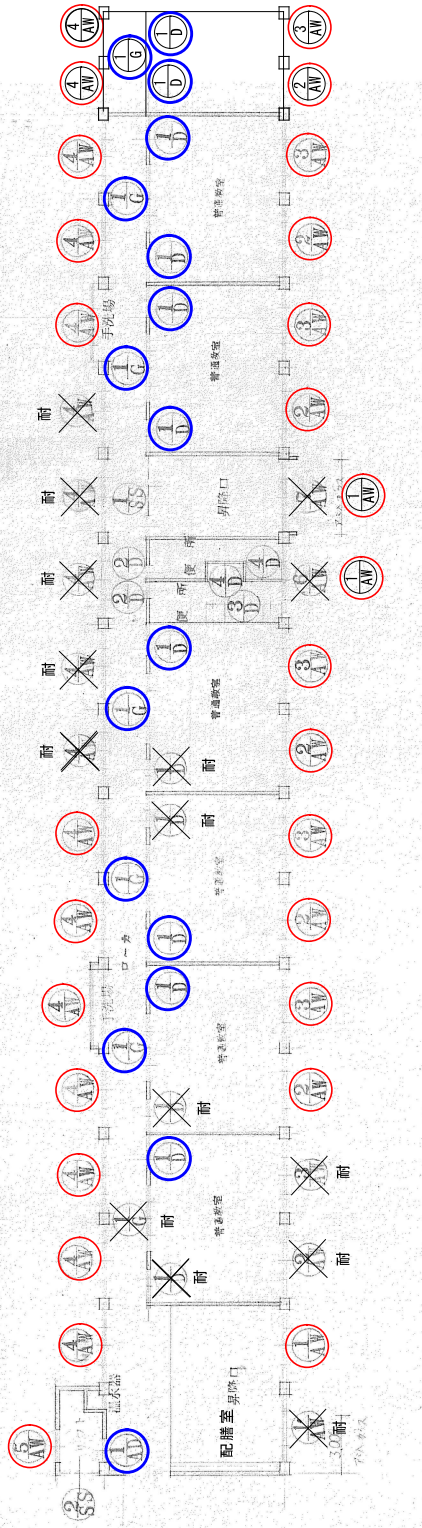

1階建具配置図 S 1/200

○ 内部改修建具を示す
● 外壁改修建具を示す

2519	今尾小学校校舎飛散防止フィルム設置工事	普通教室棟	建具符号図-1	scale A2-1/500 A3-70%縮小	date	design	draw	check	大建設計株式会社	一般建築士21375号 古川 富士雄	1	1	0
------	---------------------	-------	---------	-------------------------------	------	--------	------	-------	----------	-----------------------	---	---	---