


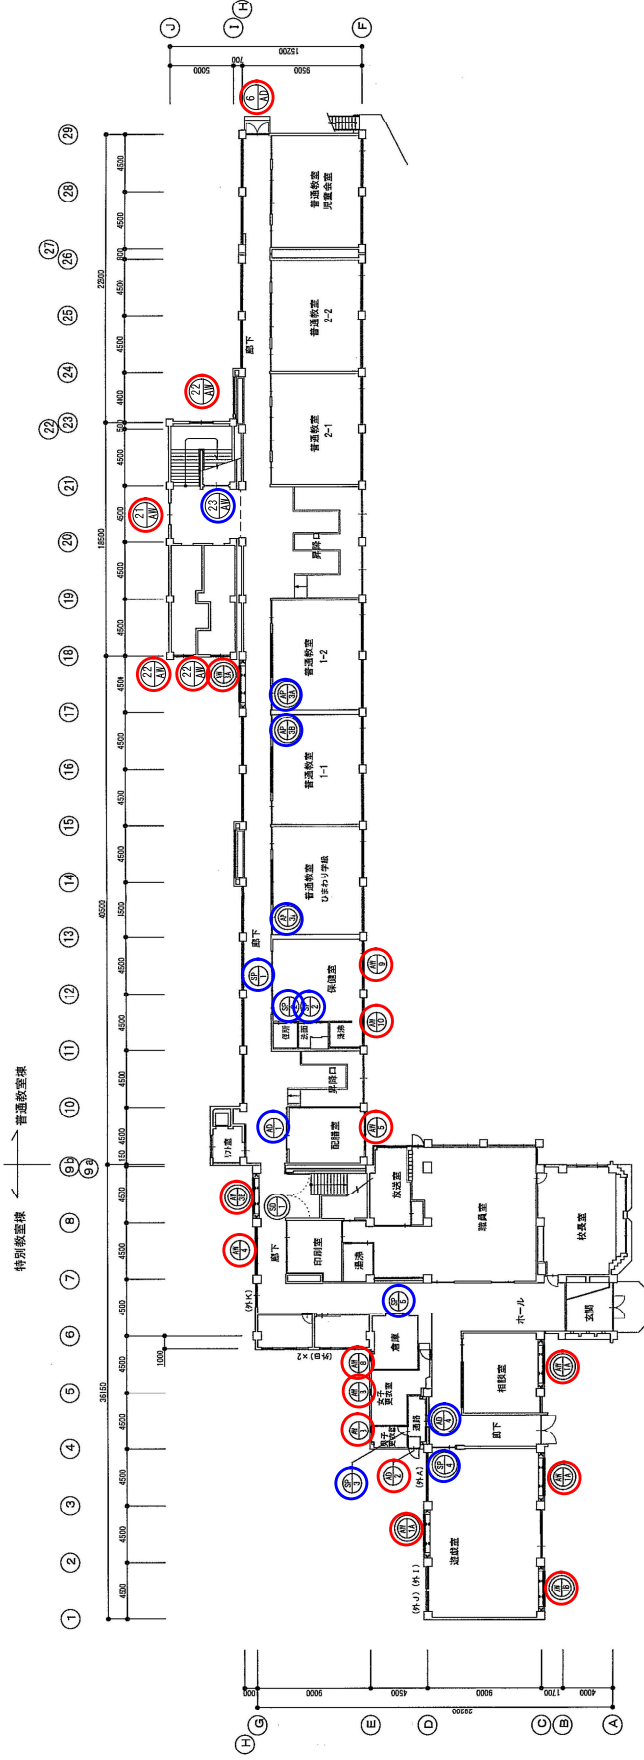


改修後1階建具ギョープラン 1/300

⊖ : 改修箇所は、耐震補強工事分


○ 内部改修建具を示す
○ 外壁改修建具を示す

2:519	今尾小学校校舎飛散防止フィルム設置工事	耐震補強 建具符号図-3	scale A2=1/500 A3=70%縮小	date	design	draw	check	大建設株式会社	一般建築士213の75号 古川 富士雄	116
-------	---------------------	-----------------	-------------------------------	------	--------	------	-------	---------	------------------------	-----


番号	AW 1	2本引連窓・段窓 (ALC用アングル無し特)	本数	A:3 C:1	B:1 D:1
材質	アルミ (シルバー)		見込	70	
硝子	76. 8割き板ガラス (透明) 硝子指差: シリコンシーリング アルミ方立: アルミ二重水切、アルミL型アングル (内側四方) 中央アルミ目隠 (内外)、他附属品一式		見込	70	
金物	硝子指差 (合成樹脂製): 1A・1B		見込	70	
特記					

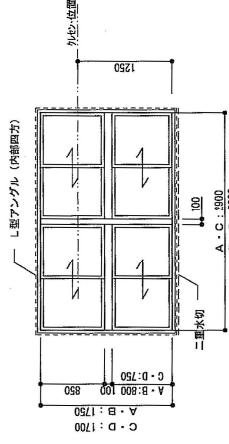


番号	AW 5	4本引連窓 (ALC用アングル無し特)	本数	1
材質	アルミ (シルバー)		見込	70
硝子	76. 8割き板ガラス (透明) 硝子指差: シリコンシーリング アルミ方立: アルミ二重水切、アルミL型アングル (内側四方) 中央アルミ目隠 (内外)、他附属品一式		見込	70
金物	硝子指差 (合成樹脂製)		見込	70
特記				

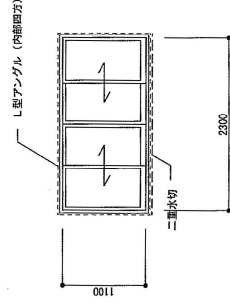


番 号	AW 9 既設サッシランマ部: 段窓部・外周し改修 既設サッシ部: 外周し改修 既設サッシ部: 外周し改修	本 数	1
材 質	アルミ (シルバー)	見 込	70
硝 子	76. 8割き板ガラス (透明) 硝子指差: シリコン アルミ方立: アルミ二重水切、アルミL型アングル (内側四方) 中央アルミ目隠 (内外)、他附属品一式	他 統	
金 物	硝子指差 (合成樹脂製)		
特 記	既設ランマ部引違窓部仕様、アルミパネル2.0mm付 既設ランマ部引違窓部2連窓 既設サッシ部外周し改修 既設ランマ部外周し改修		

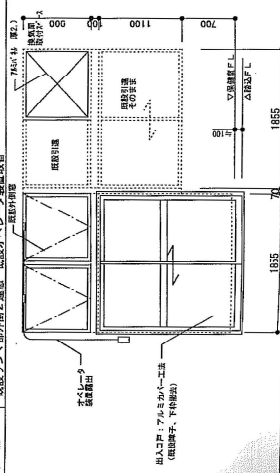

番号	AW 2	2本引連窓・段窓 (ALC用アングル無し特)	本数	1
材質	アルミ (シルバー)		見込	70
硝子	76. 8割き板ガラス (透明) 硝子指差: シリコンシーリング アルミ方立: アルミ二重水切、アルミL型アングル (内側四方) 中央アルミ目隠 (内外)、他附属品一式		見込	70
金物	硝子指差 (合成樹脂製)		見込	70
特記				

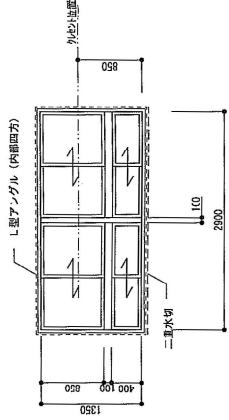


番号	AW 11	1カ所 有アサリ	本数	1
材質	アルミ (シルバー)		見込	70
硝子	76. 8割き板ガラス (透明) 硝子指差: シリコンシーリング アルミ方立: アルミ二重水切、アルミL型アングル (内側四方) 中央アルミ目隠 (内外)、他附属品一式		見込	70
金物	硝子指差 (合成樹脂製)		見込	70
特記				

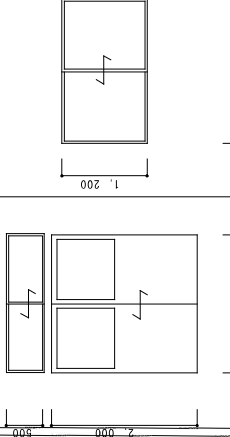


番 号	AW 10	既設サッシランマ部 外周し改修	本 数	1
材 質	アルミ (シルバー)		見 込	70
硝 子			塗 装	
金 物				
特 記		既設ランマ部外周2重遮 既設サレタ装設設備		


--	--

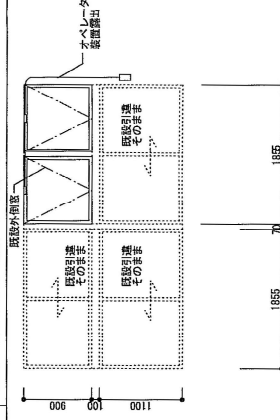


番号	AW 3	2本引連窓 (ALC用アングル無し特)	本数	A:2 B:2
材質	アルミ (シルバー)		見込	70
硝子	76. 8割き板ガラス (透明) 硝子指差: シリコンシーリング アルミ方立: アルミ二重水切、アルミL型アングル (内側四方) 中央アルミ目隠 (内外)、他附属品一式		見込	70
金物	硝子指差 (合成樹脂製)		見込	70
特記				

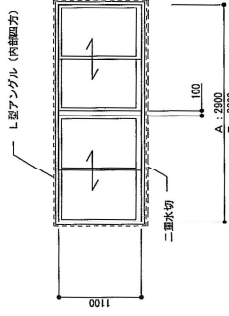


番号	AW 12	2本引連窓 (ALC用アングル無し特)	本数	1
材質	アルミ (シルバー)		見込	70
硝子	76. 8割き板ガラス (透明) 硝子指差: シリコンシーリング アルミ方立: アルミ二重水切、アルミL型アングル (内側四方) 中央アルミ目隠 (内外)、他附属品一式		見込	70
金物	硝子指差 (合成樹脂製)		見込	70
特記				

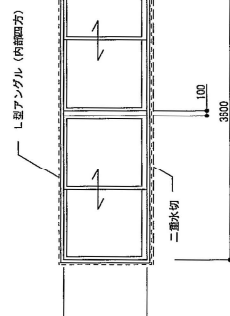


番 号	既設サッシ外部改修 アルミ (シルバー)	本 数	見 込	60
材 質	アルミ (シルバー)			
特 記	既設サッシ外側に 二重水切 (A.L.C用) 取付 取付サッシ方法は、下図による。 他附属品一式			

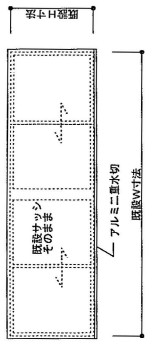

番号	AW 4	2本引連窓 (ALC用アングル無し特)	本数	1
材質	アルミ (シルバー)		見込	70
硝子	76. 8割き板ガラス (透明) 硝子指差: シリコンシーリング アルミ方立: アルミ二重水切、アルミL型アングル (内側四方) 中央アルミ目隠 (内外)、他附属品一式		見込	70
金物	硝子指差 (合成樹脂製)		見込	70
特記				

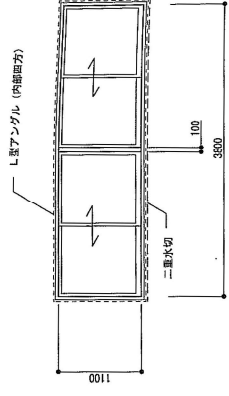

番号	AW 8	突出窓 (ALC用アングル無し特)	本数	3
材質	アルミ (シルバー)		見込	70
硝子	76. 8割き板ガラス (透明) 硝子指差: シリコンシーリング アルミ方立: アルミ二重水切、アルミL型アングル (内側四方) 中央アルミ目隠 (内外)、他附属品一式		見込	70
金物	硝子指差 (合成樹脂製)		見込	70
特記				

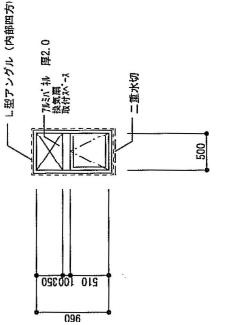

内部改修建具

外A	W=3680、H=2100	3箇所
外Aa	W=3680、H=2100	1箇所
外B	W=3670、H=900	2箇所
外C	W=1800、H=1100	1箇所
外D	W=5560、H=2100	2箇所
外E	W=1770、H=1800	4箇所
外F	W=3780、H=1100	2箇所
外G	W=3680、H=1100	1箇所
外H	W=3550、H=1100	1箇所
外I	W=1680、H=2100	1箇所
外J	W=1640、H=800	1箇所
外K	W=1800、H=1100	3箇所

