位置図

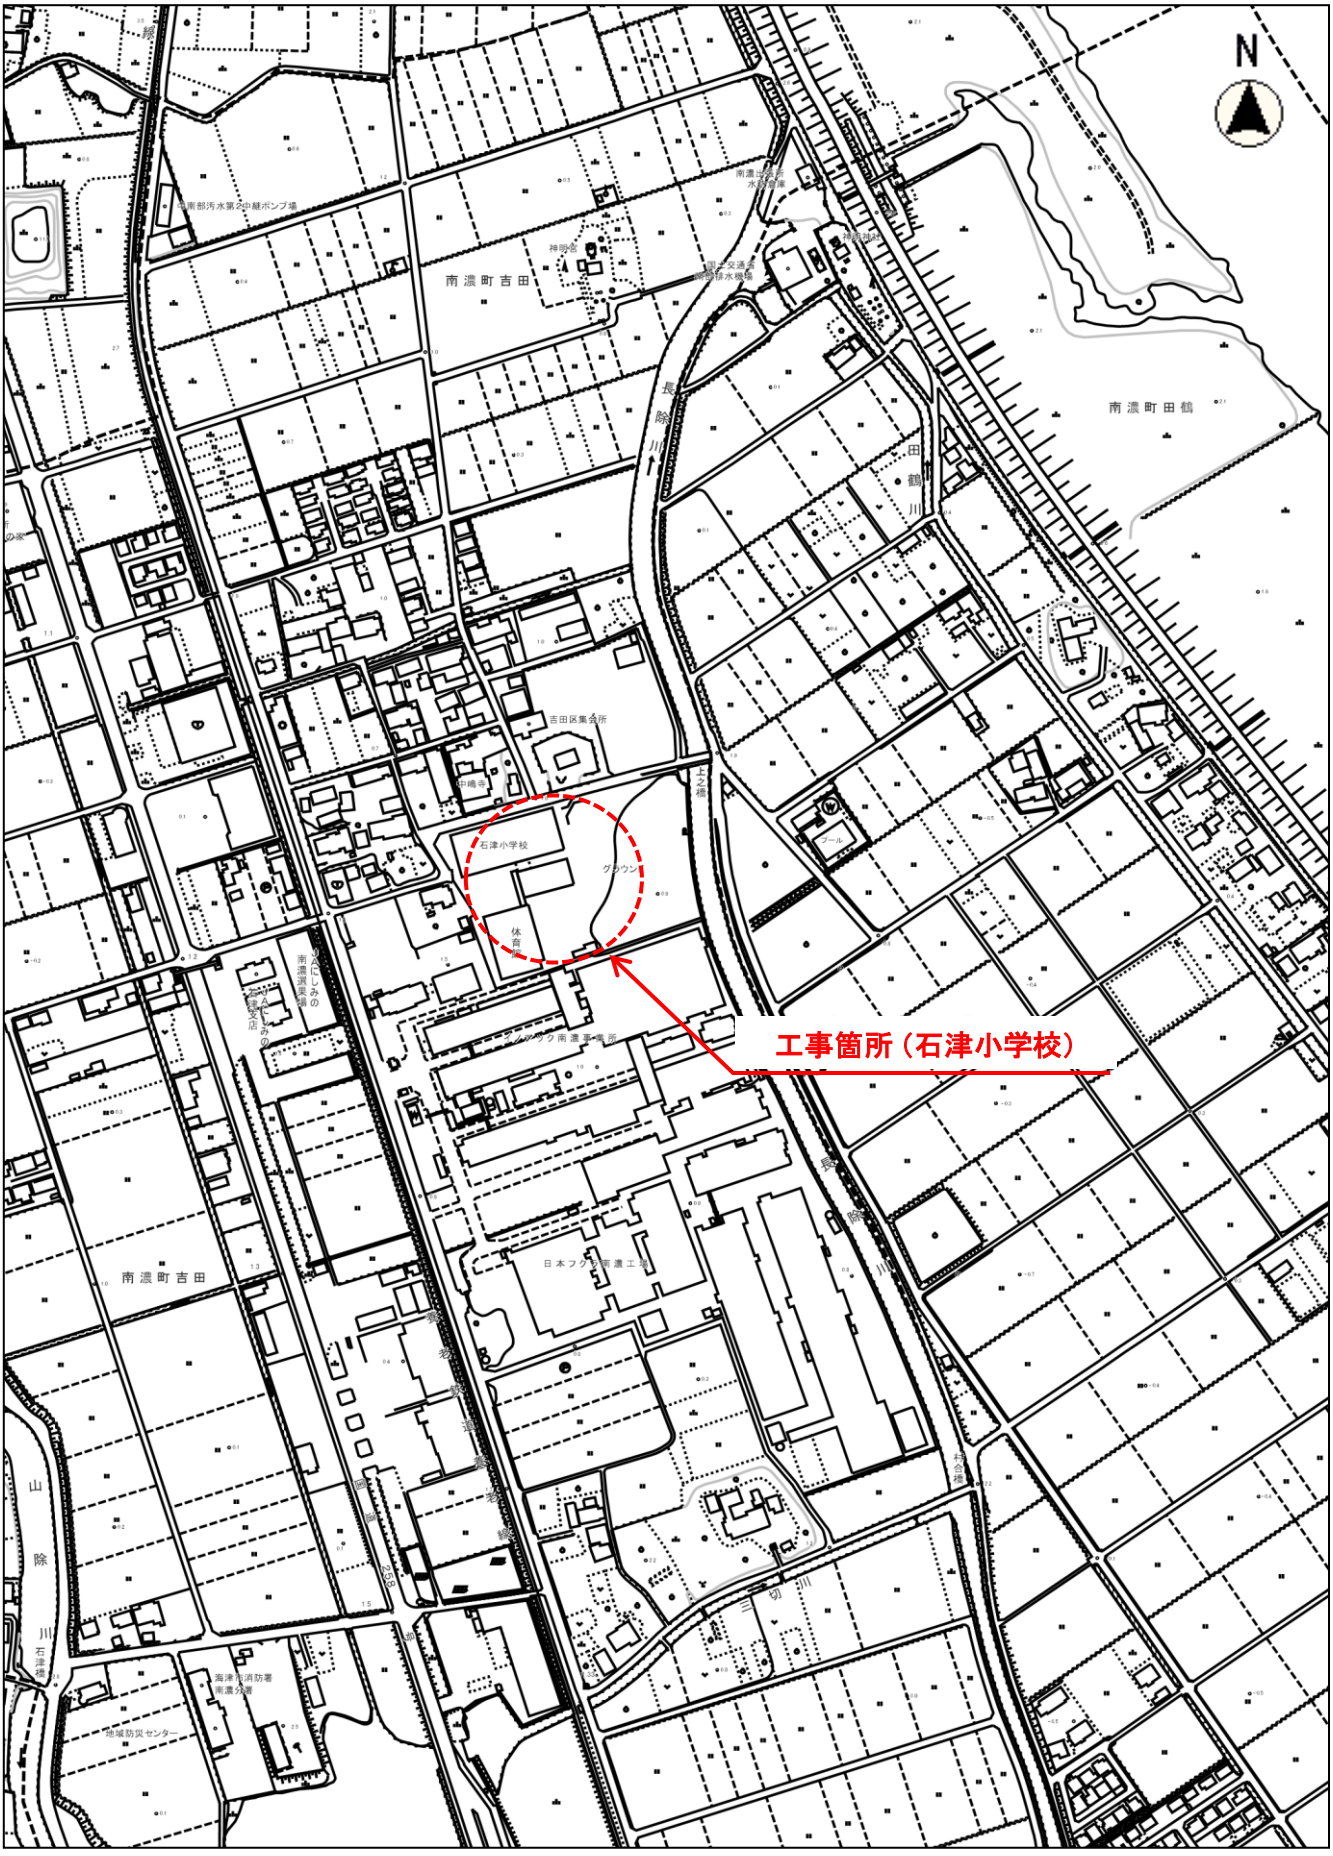

縮尺　1：5000

100　50　0　100

教総工第9号
石津小学校体育館トイレ改修工事