


位置図

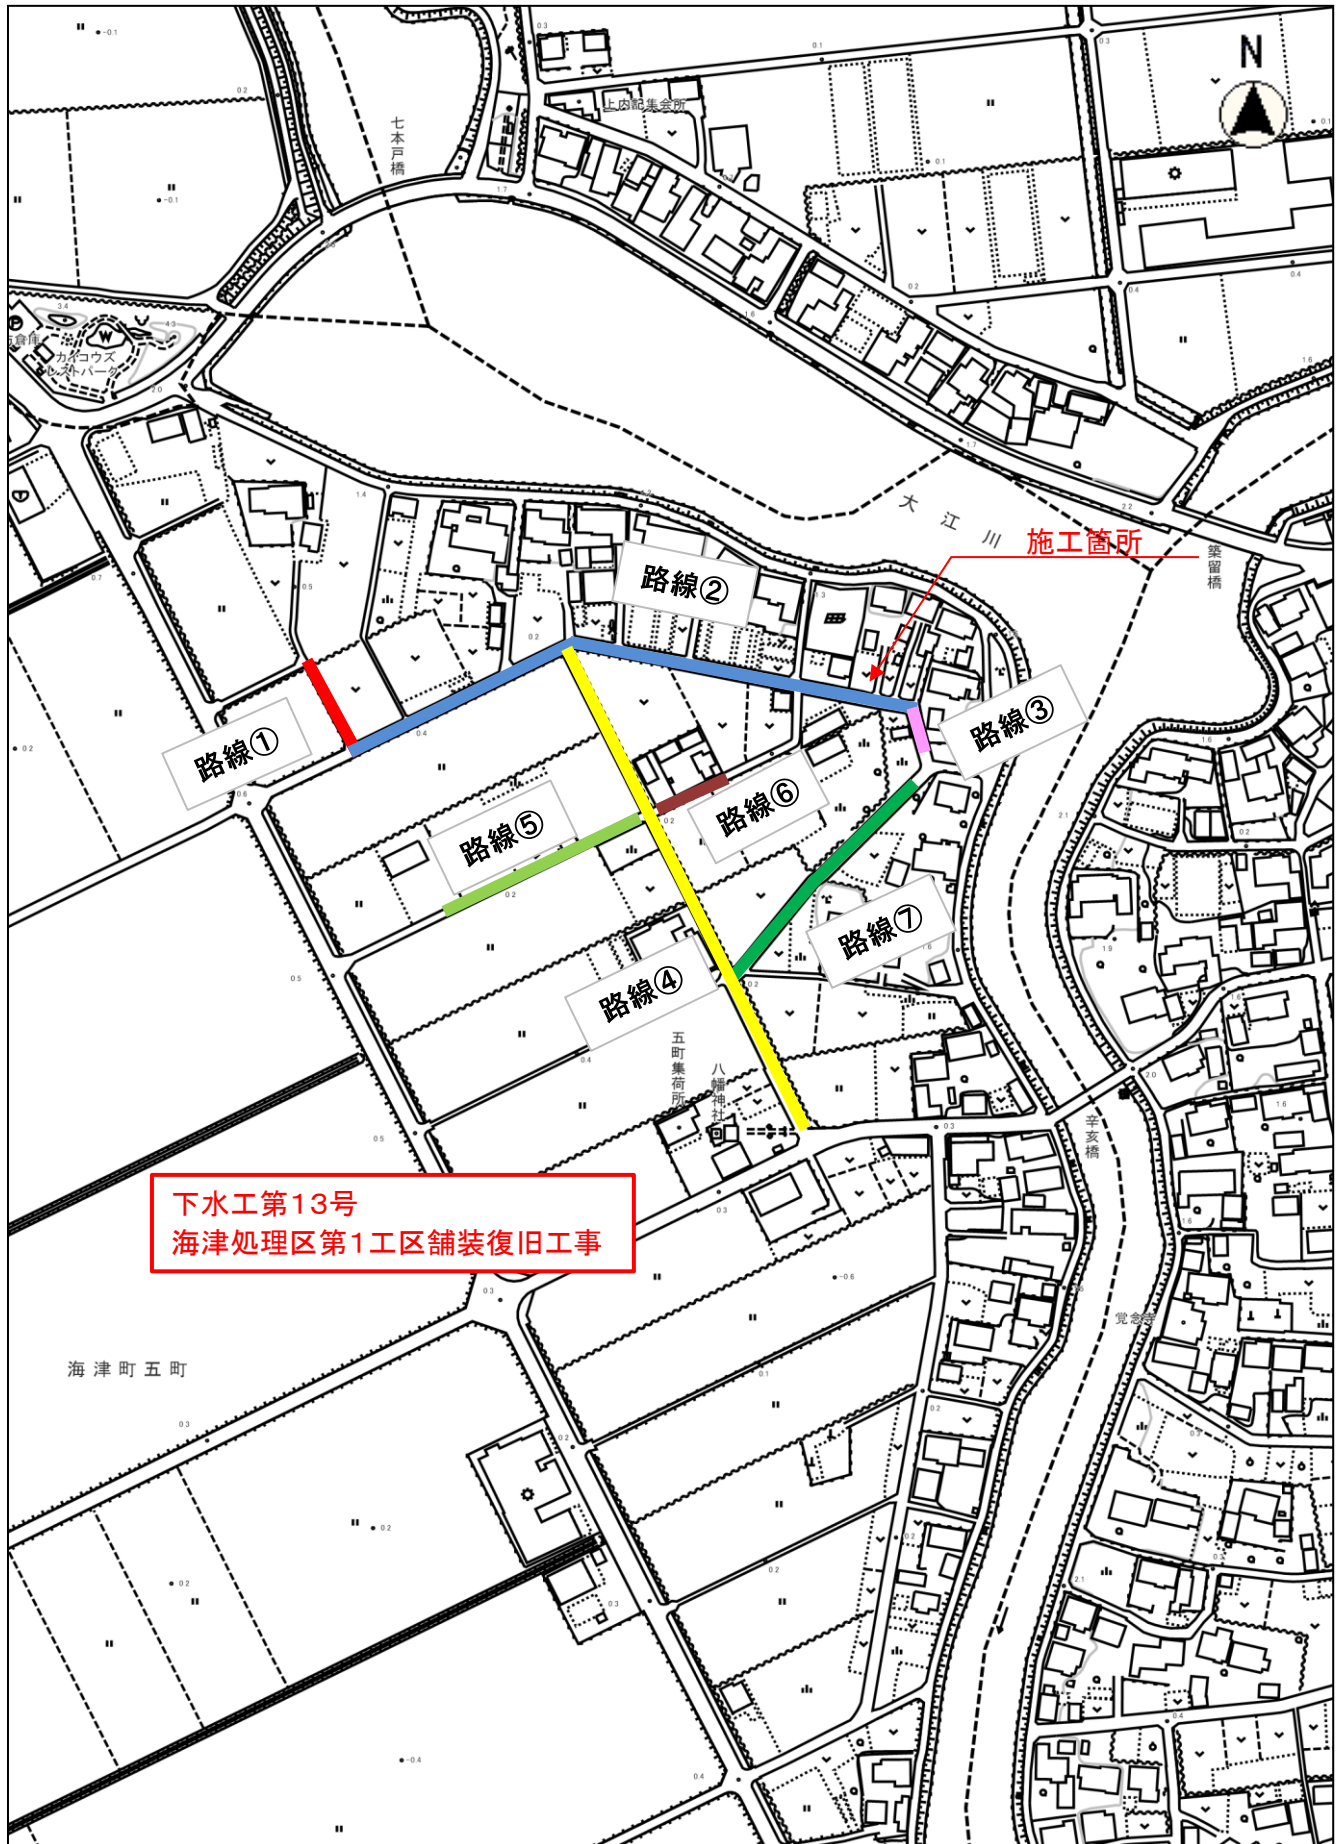

下水工第13号
海津処理区第1工区舗装復旧工事

縮尺 1 : 3500

100 50 0

この図面は位置的なものを示すものであり、境界等については法的な根拠はありません。