






路線②

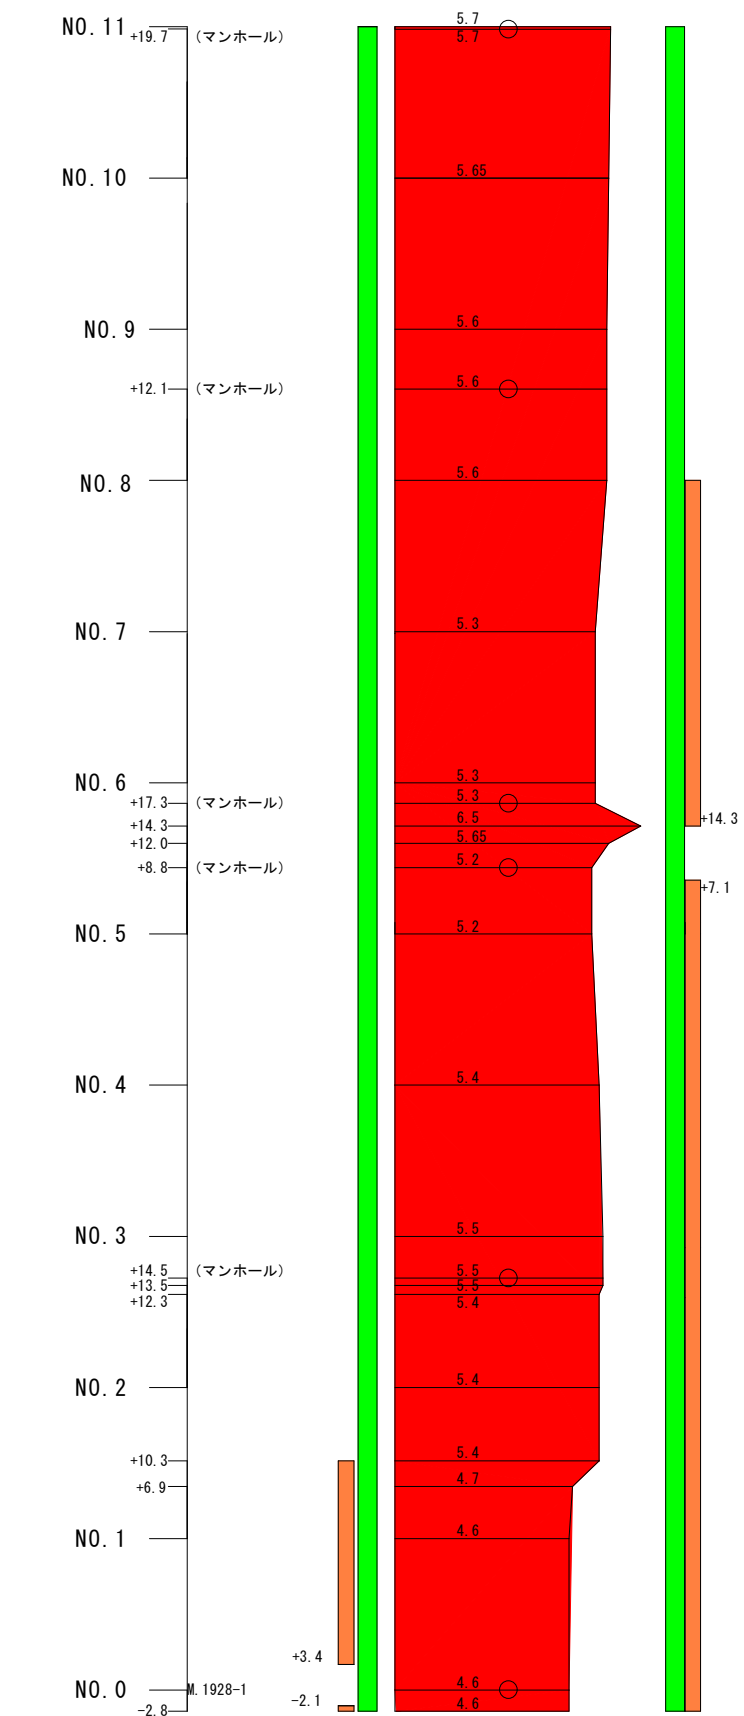

路線③

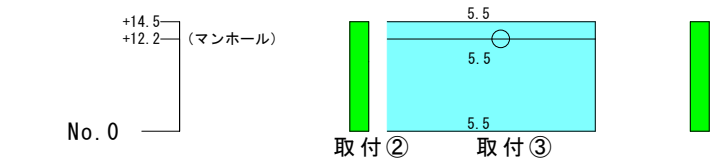

路線①

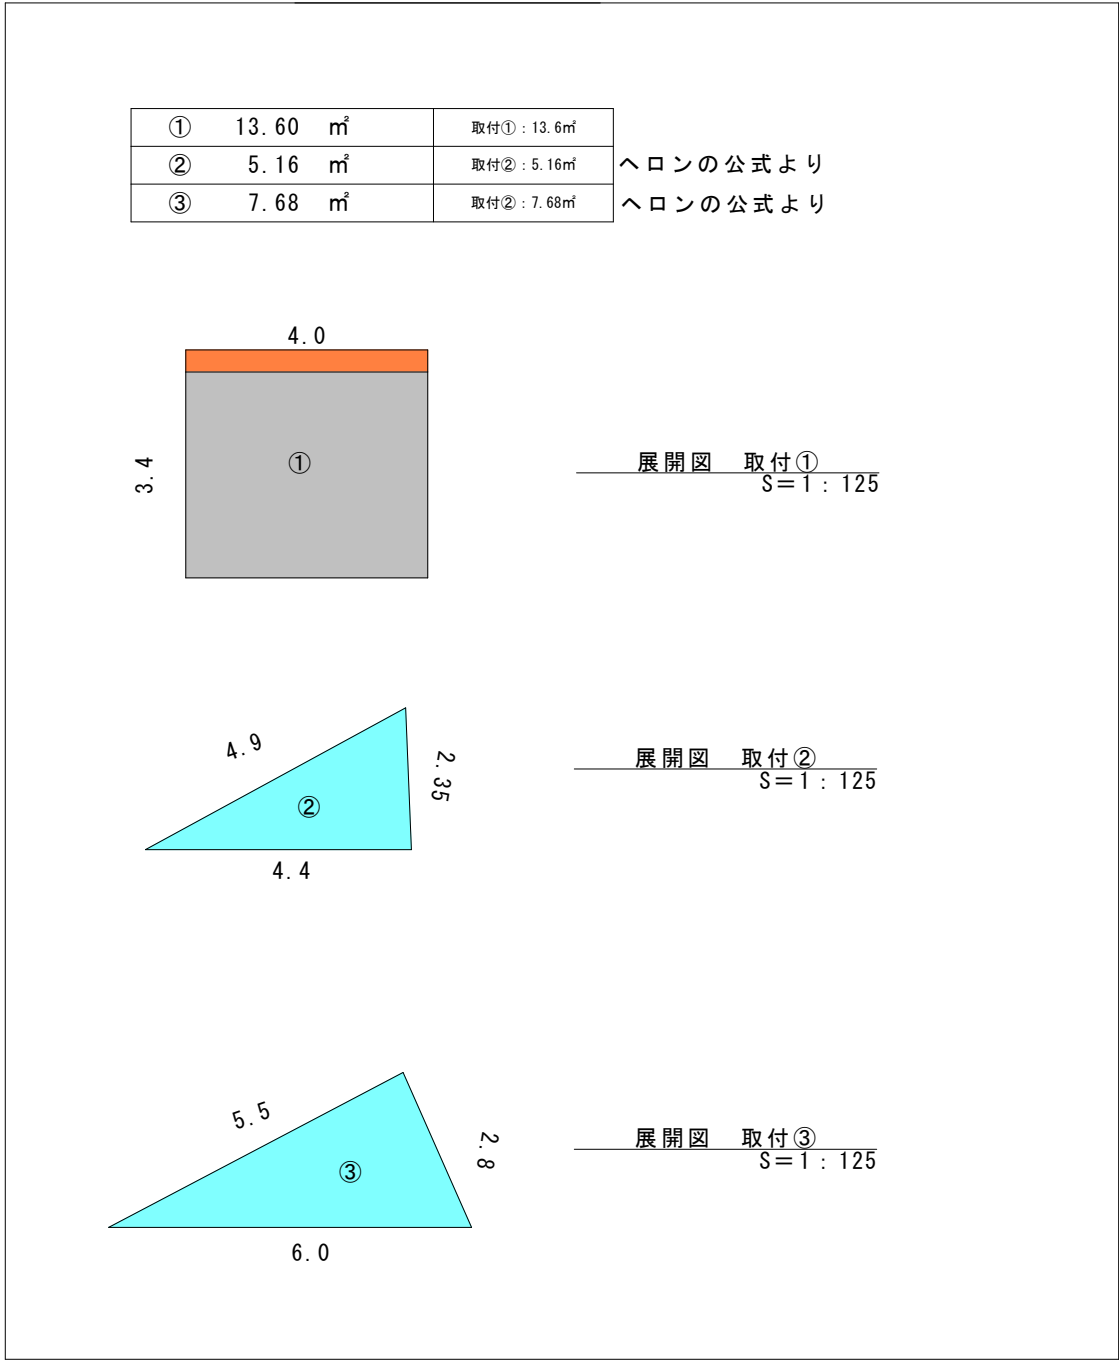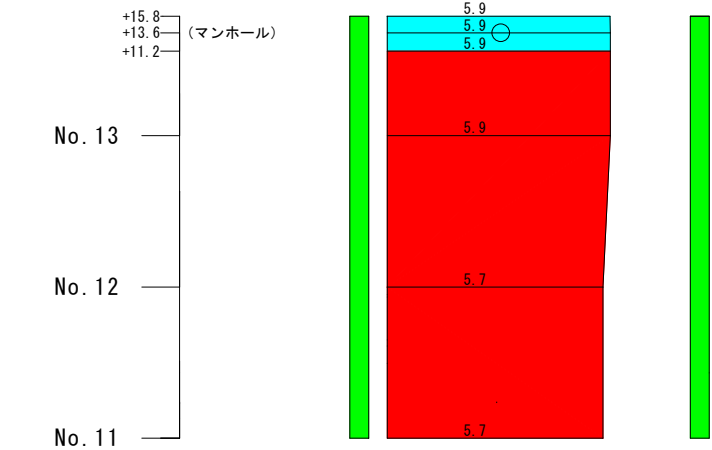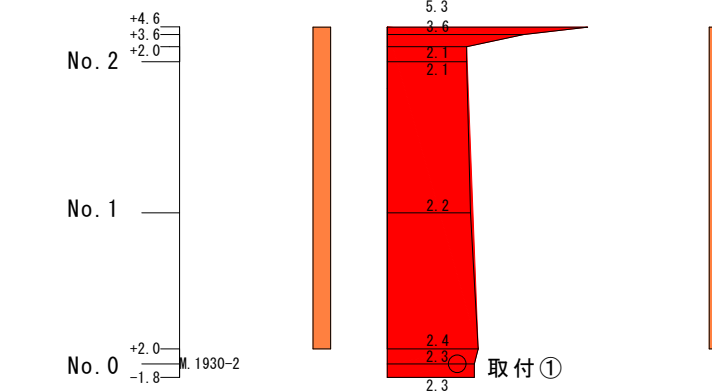

- 補助
- 単独
- 起債外
- 路肩盛土
- 外側線

令和7年度		工事番号	下水工第13号
工事名	海津処理区第1工区舗装復旧工事		
工事場所	海津市 海津町 五町 地内		
図名	舗装展開図 路線①、②、③		
縮尺		図面番号	1
海津市 都市建設部 上下水道課			