




路線④

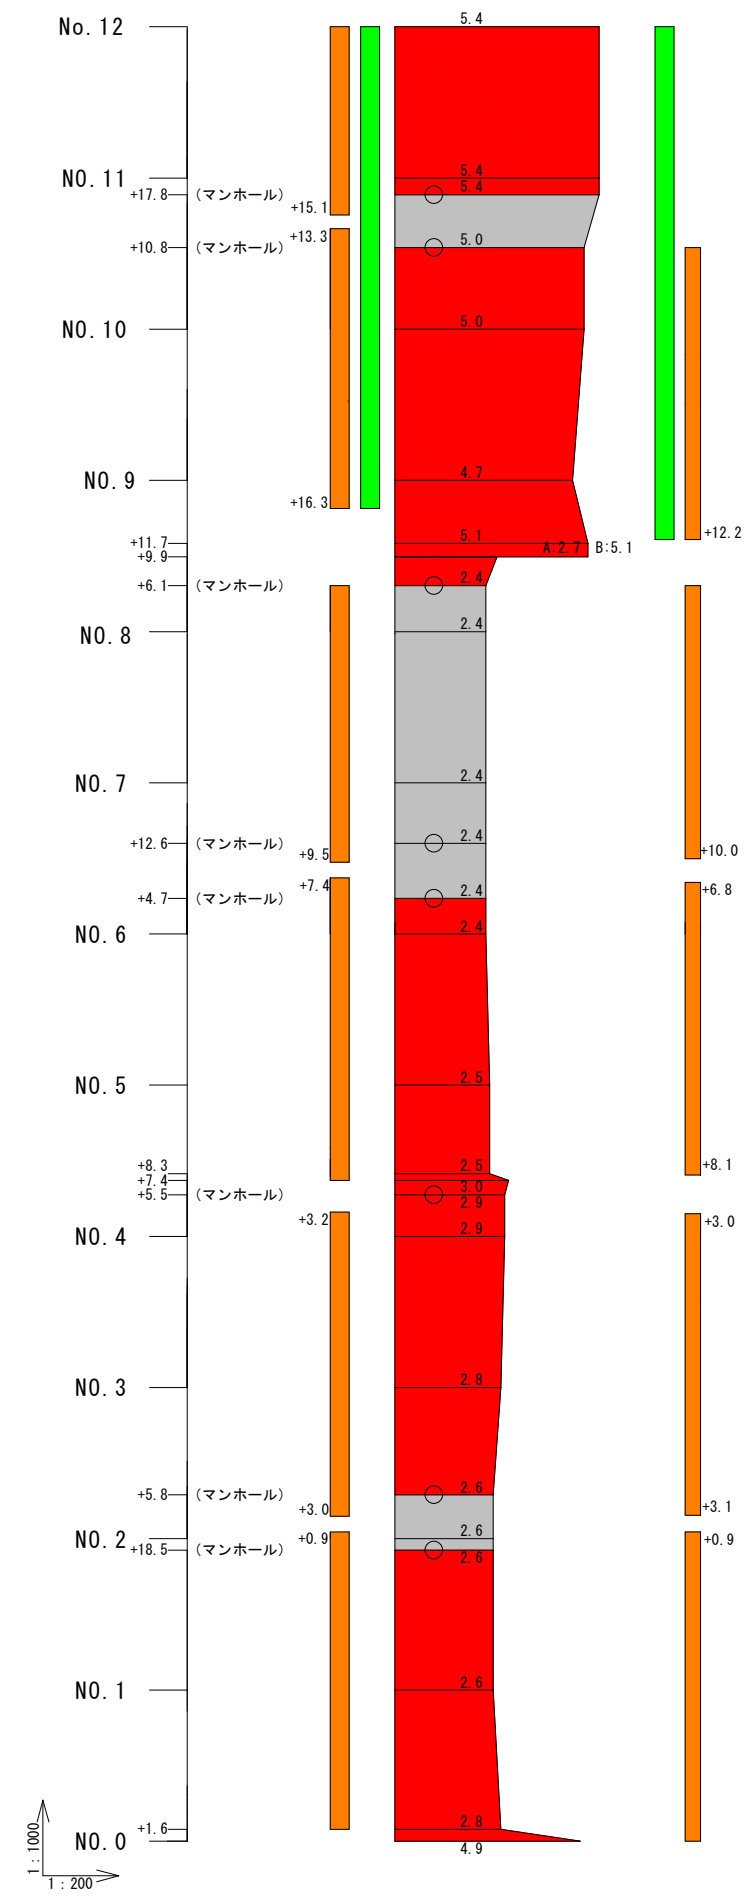


路線⑥

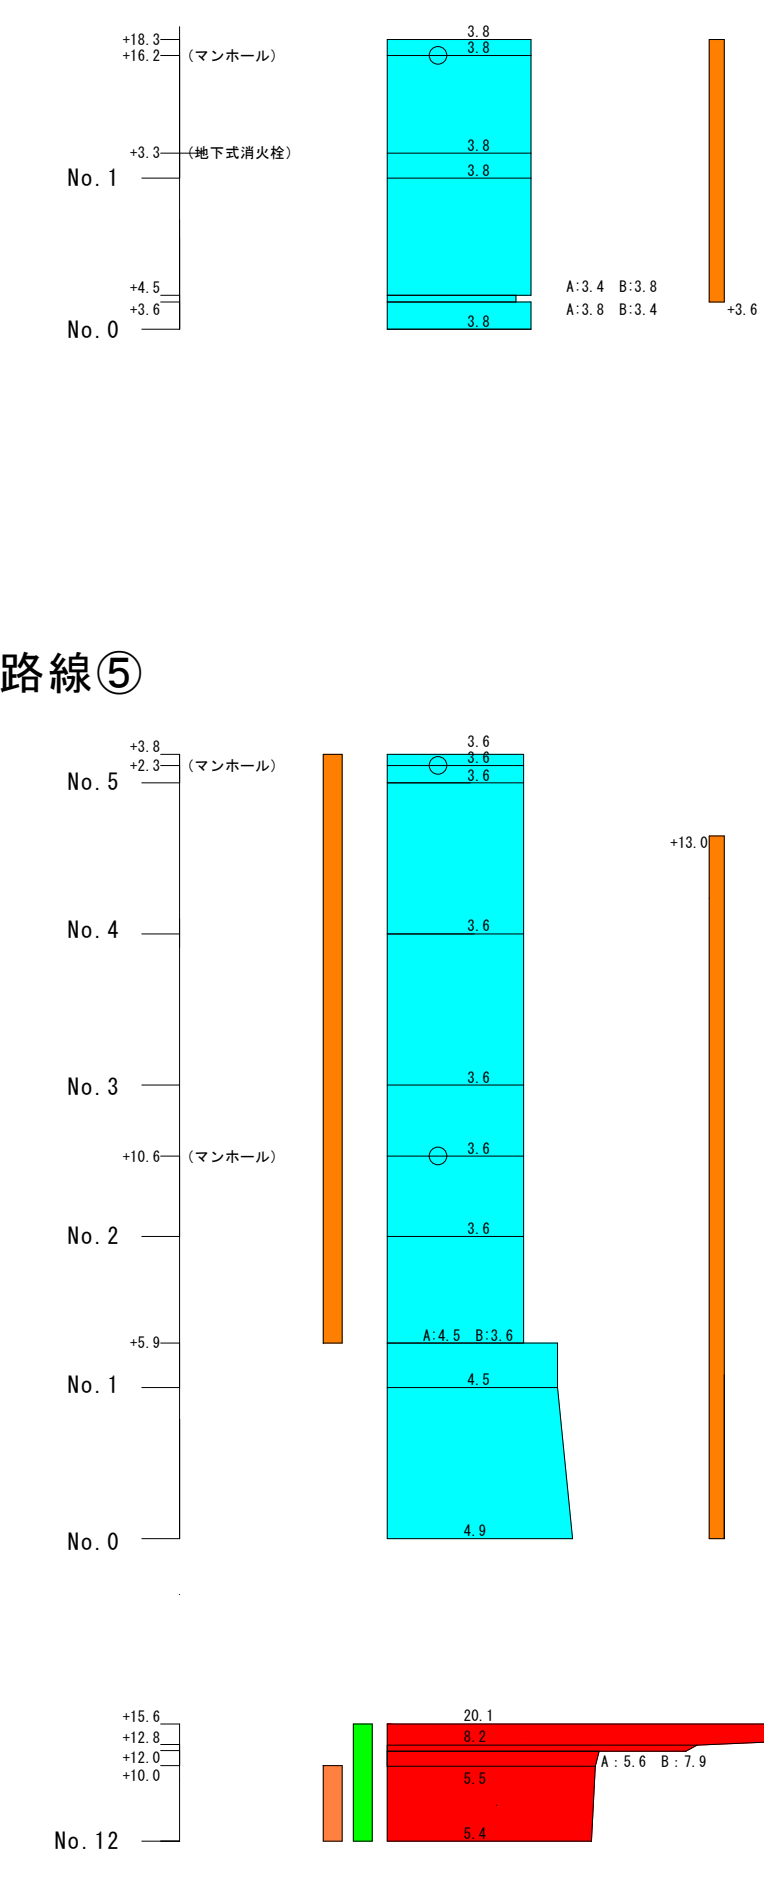


路線⑦

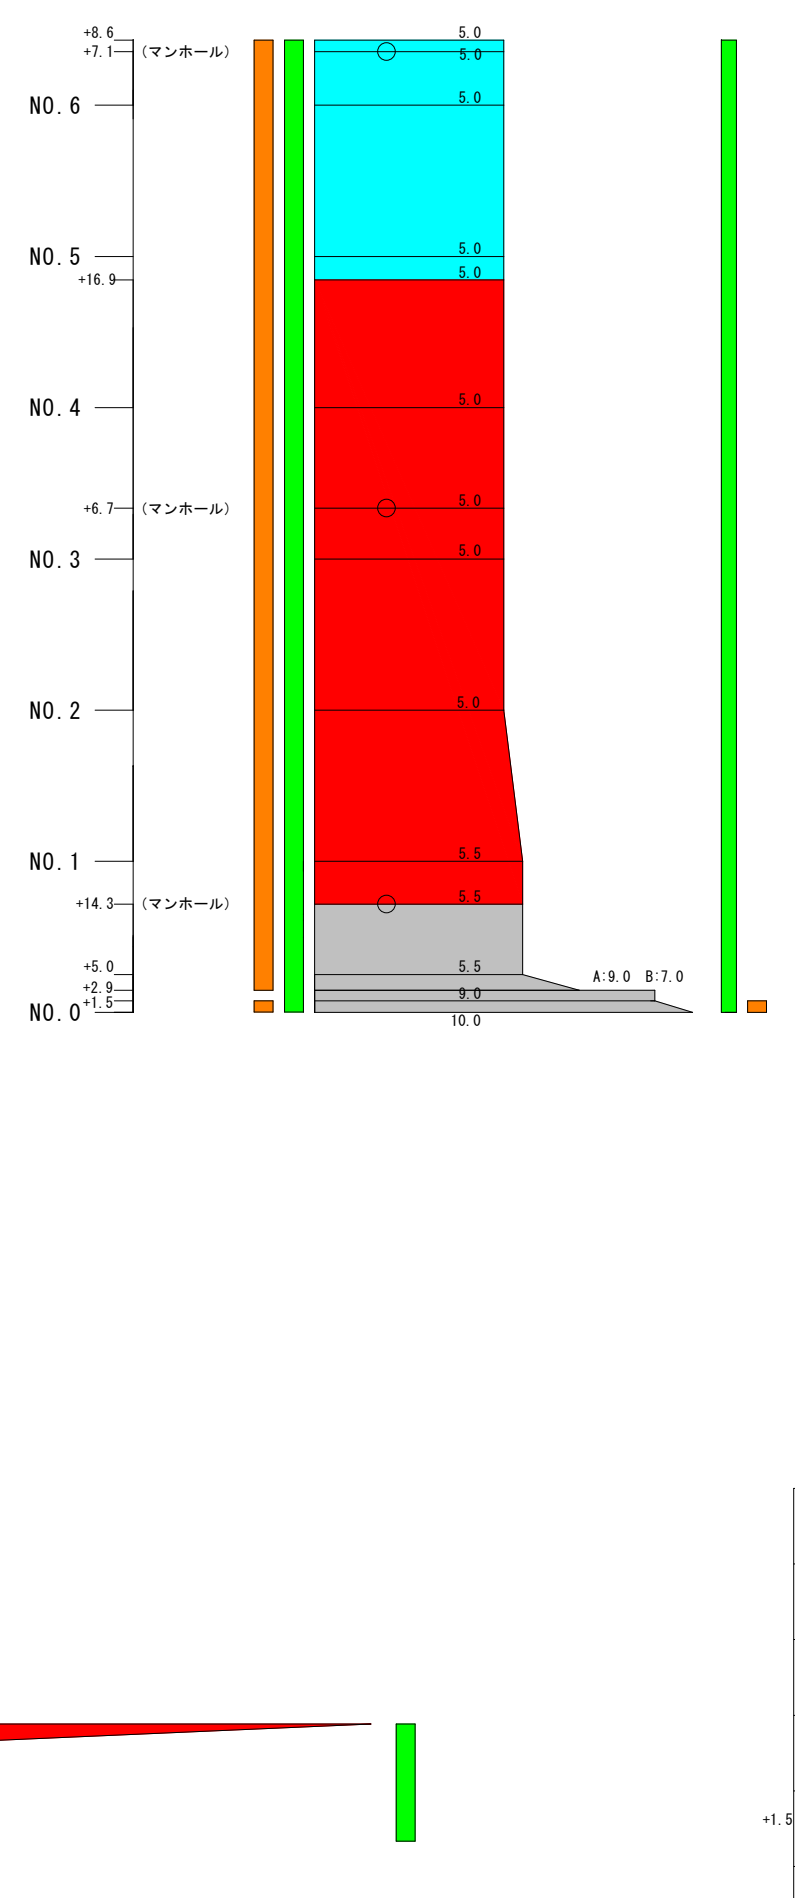

路線⑤

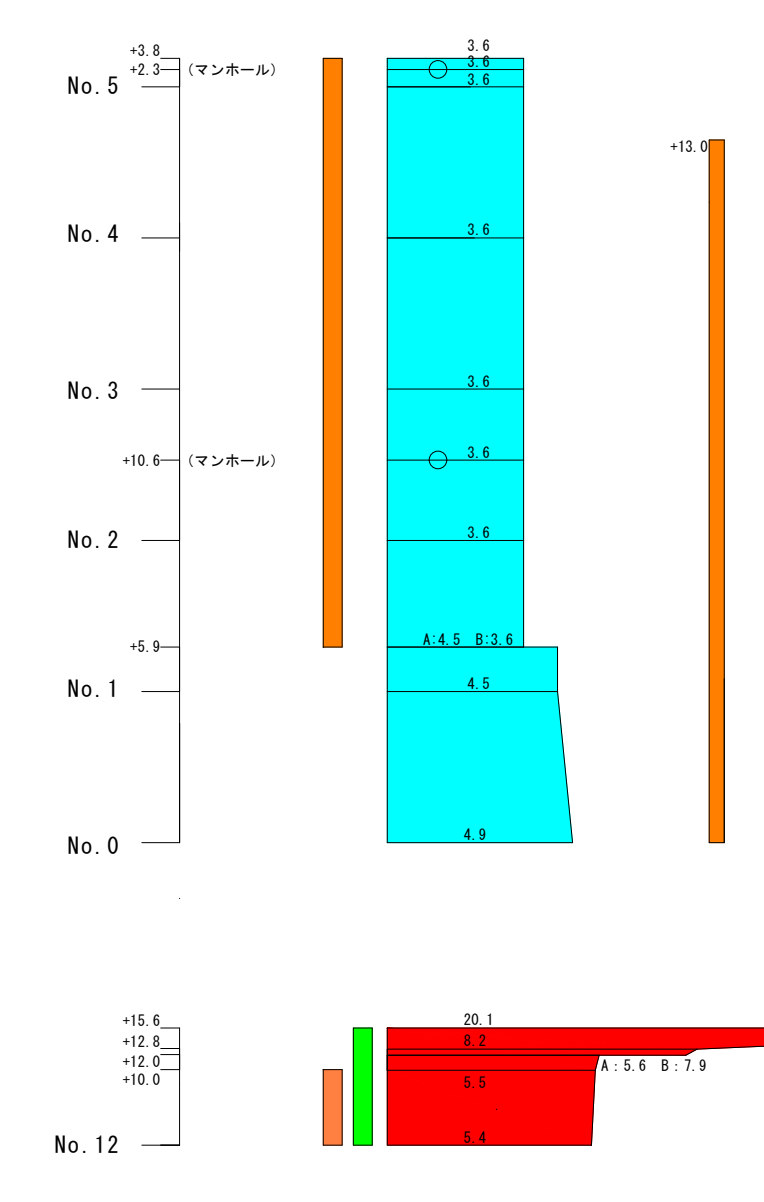

- 補助
- 単独
- 起債外
- 路肩盛土
- 外側線

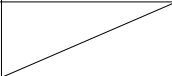令和6年度		工事番号		下水工第13号	
工事名		海津処理区第1工区舗装復旧工事			
工事場所		海津市 海津町 五町 地内			
図名		舗装展開図 路線④、⑤、⑥、⑦			
縮尺				図面番号 2	
海津市 都市建設部 上下水道課					