


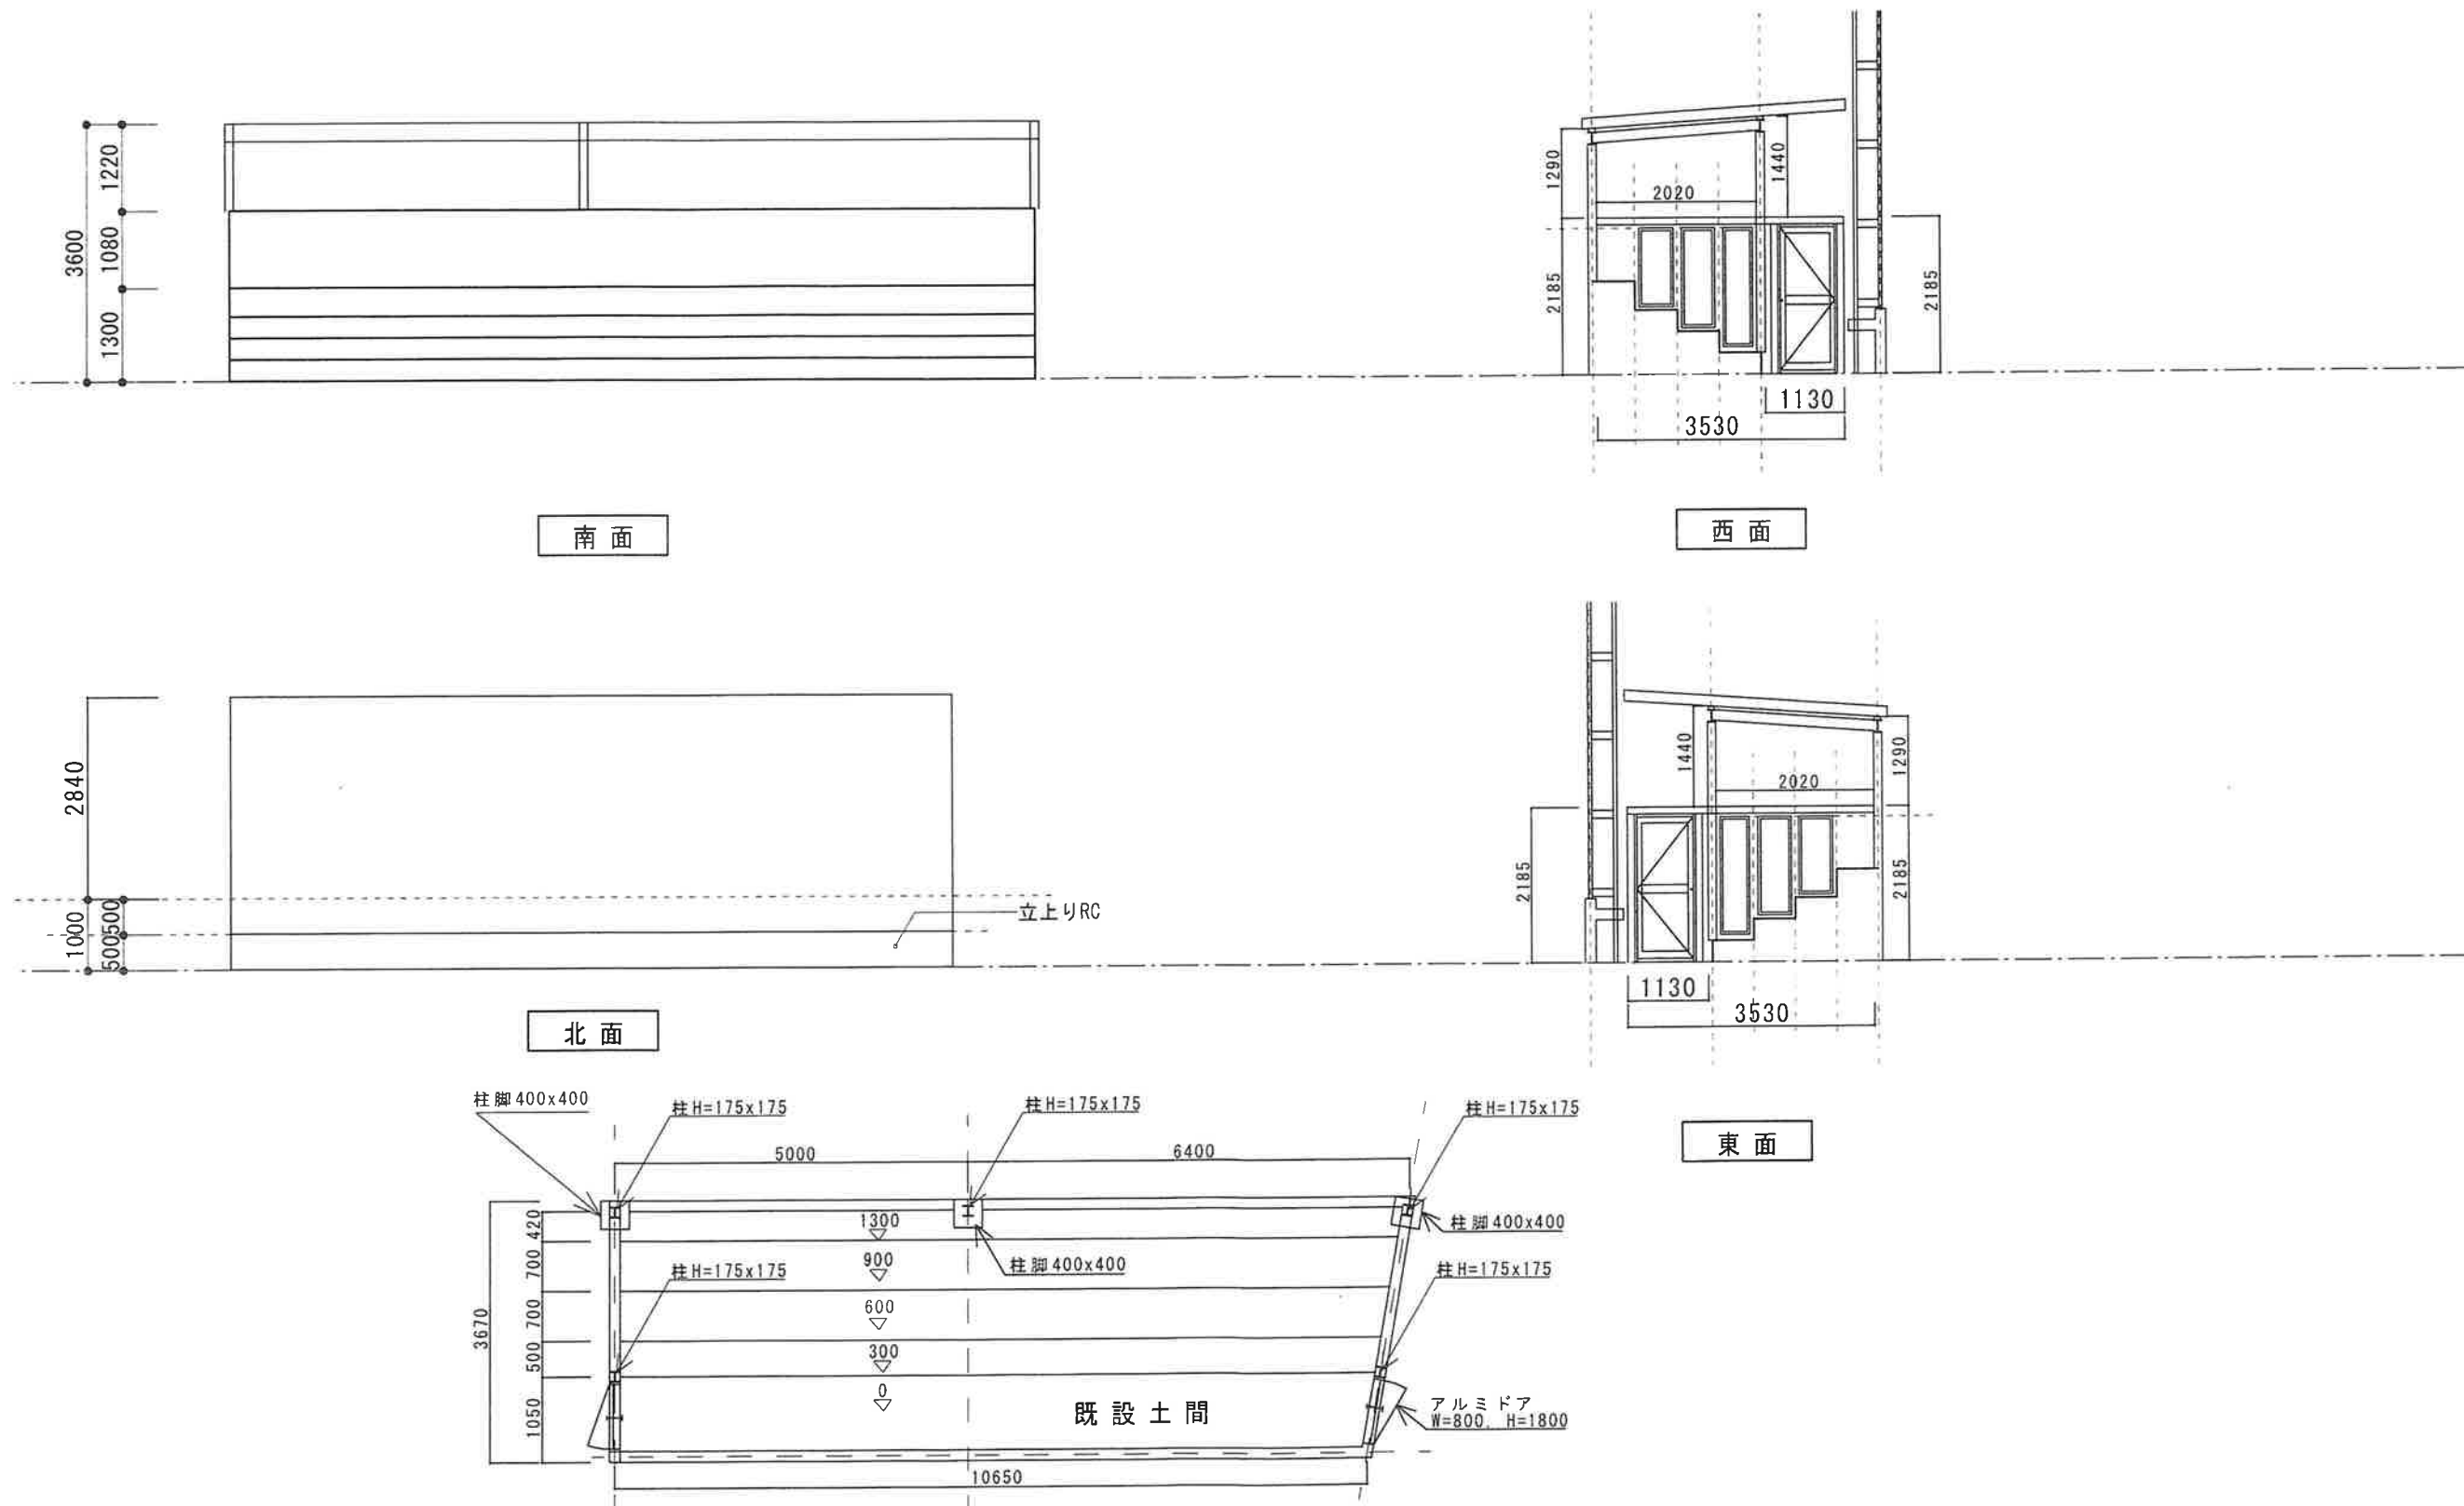

既存展開図 S: 1/100

文ス工第6号

REMARK

TITLE


平田グラウンド本部室改修工事

TYPE OF DRAWING

既設 展開図 既設 平面図

NO.



1

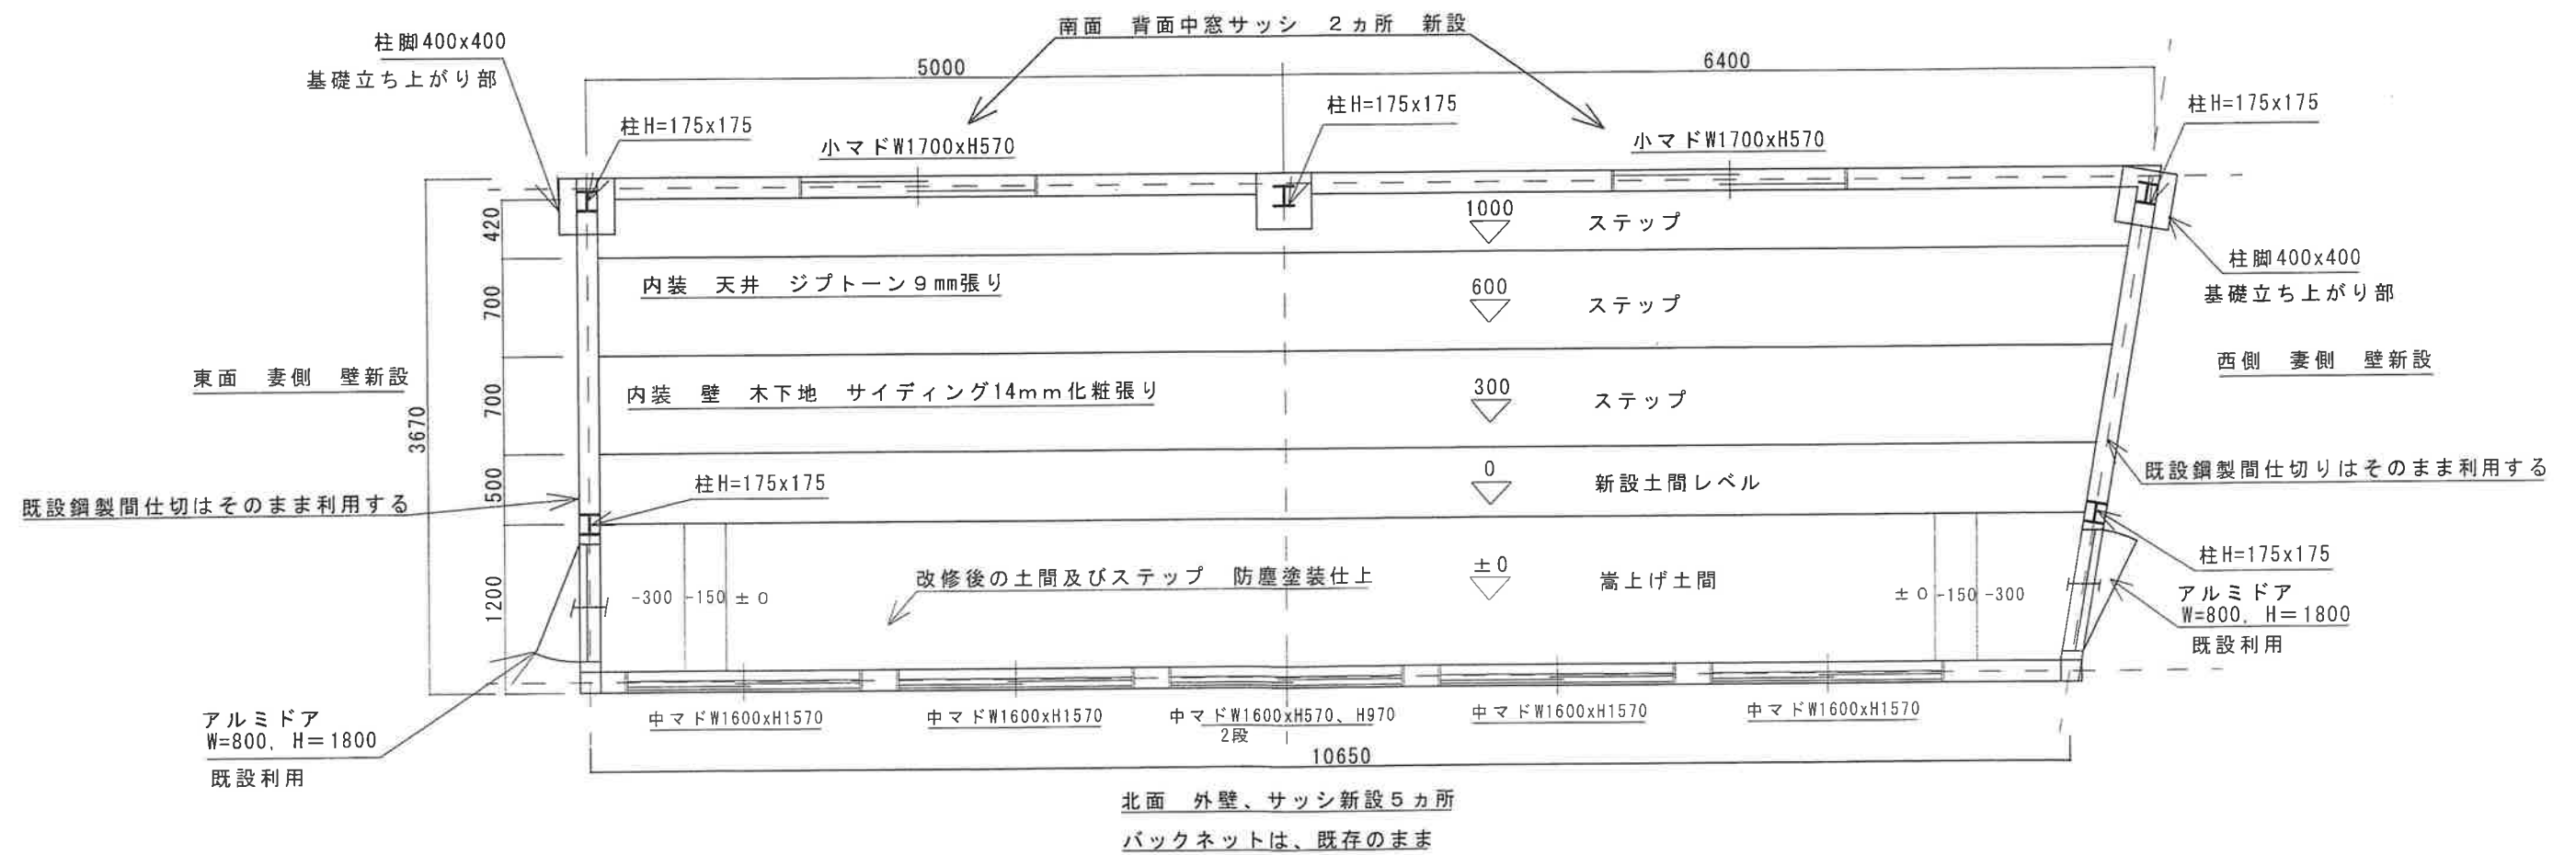

改修後平面図 S : 1/50

文ス工第6号

			REMARK	TITLE	平田グラウンド本部室改修工事	NO.	2
				TYPE OF DRAWING	改修 平面図		

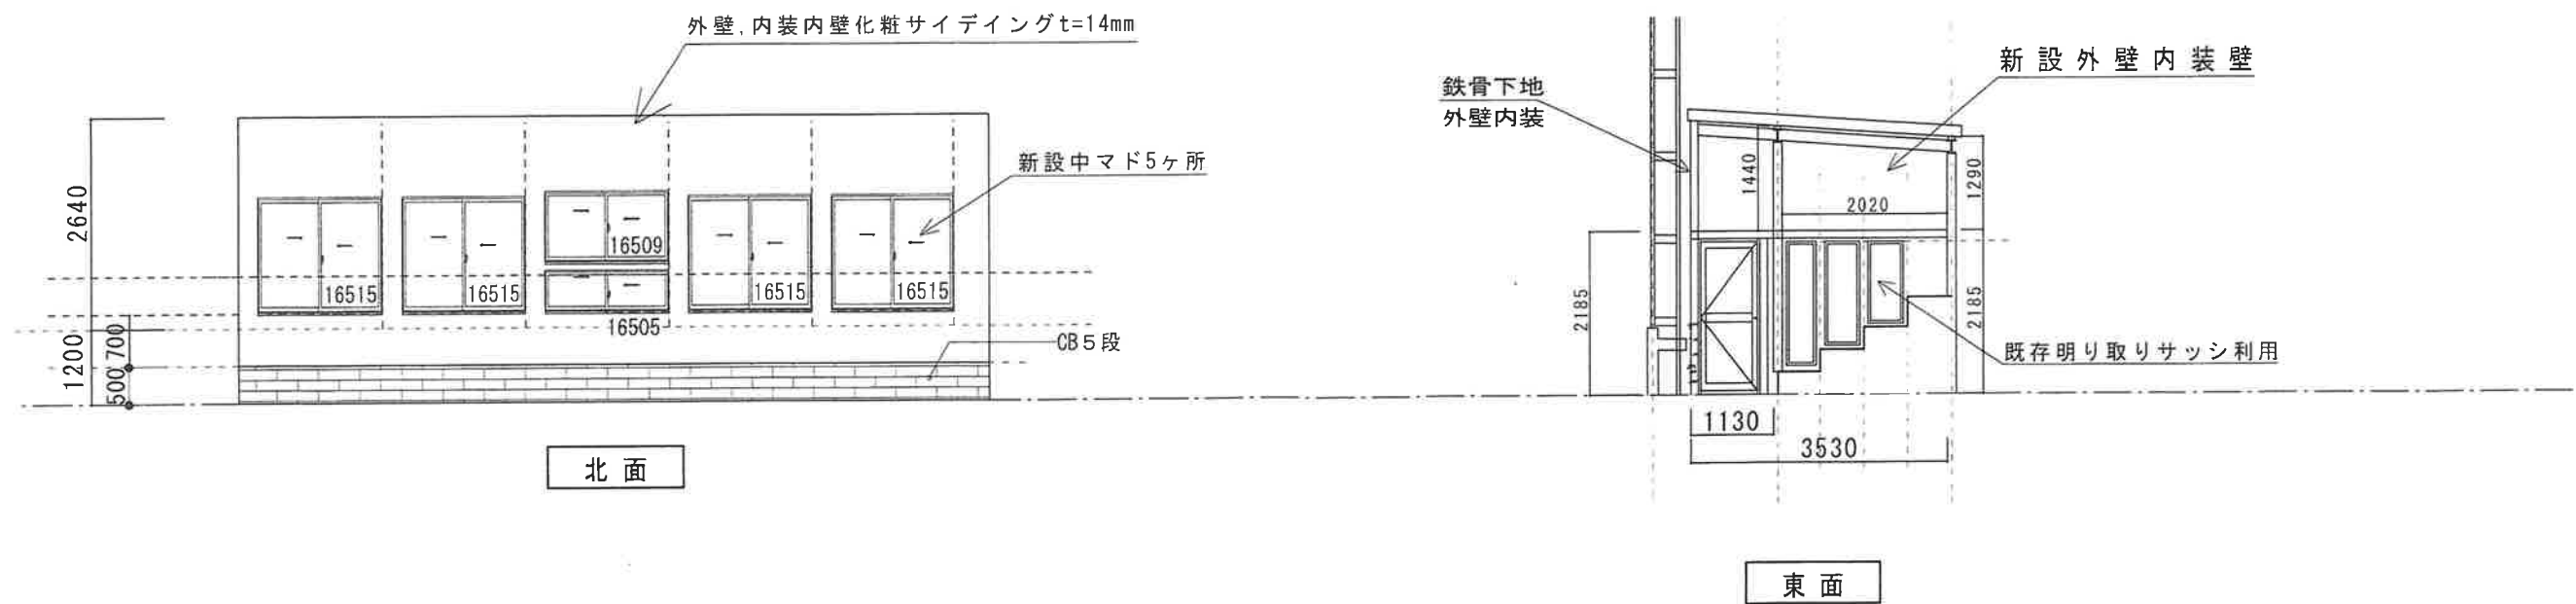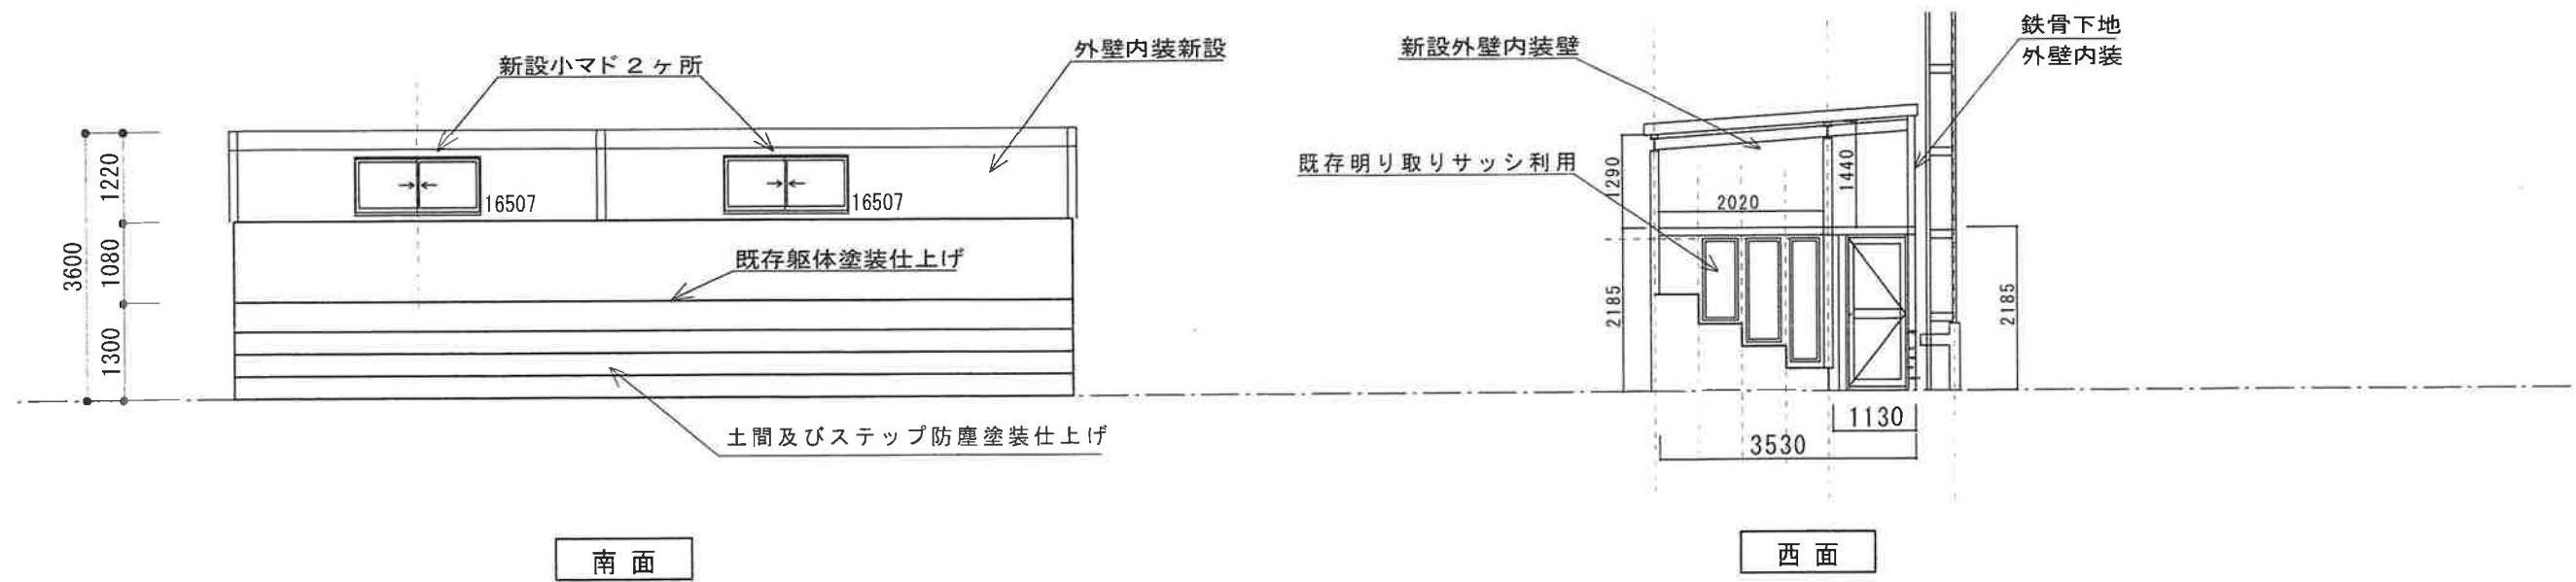

改修展開図 S: 1/100

文ス工第6号

REMARK

TITLE


平田グラウンド本部室改修工事

TYPE OF DRAWING


改修 展開図

NO

3

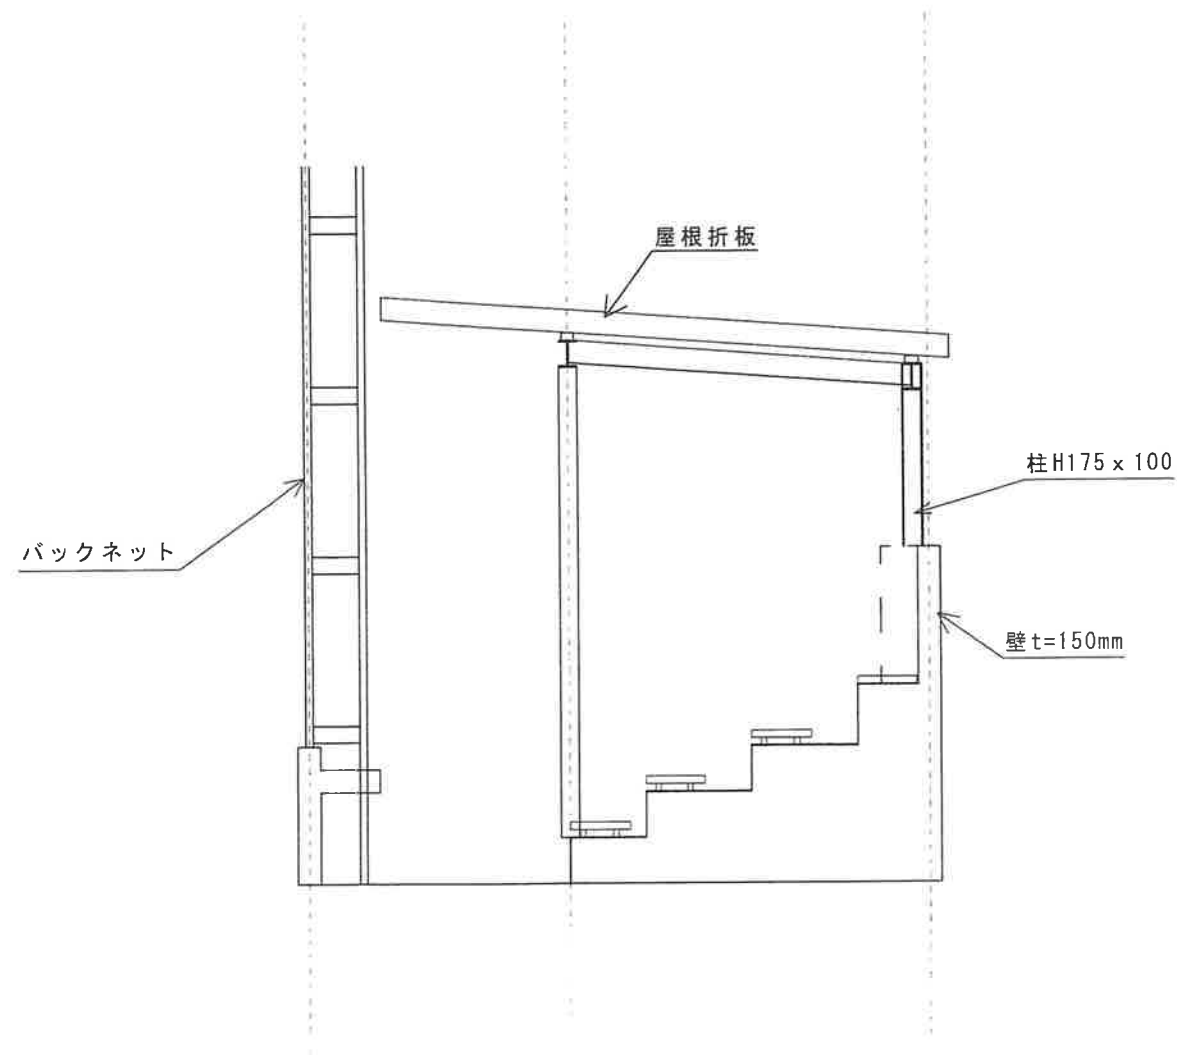

既設断面詳細図

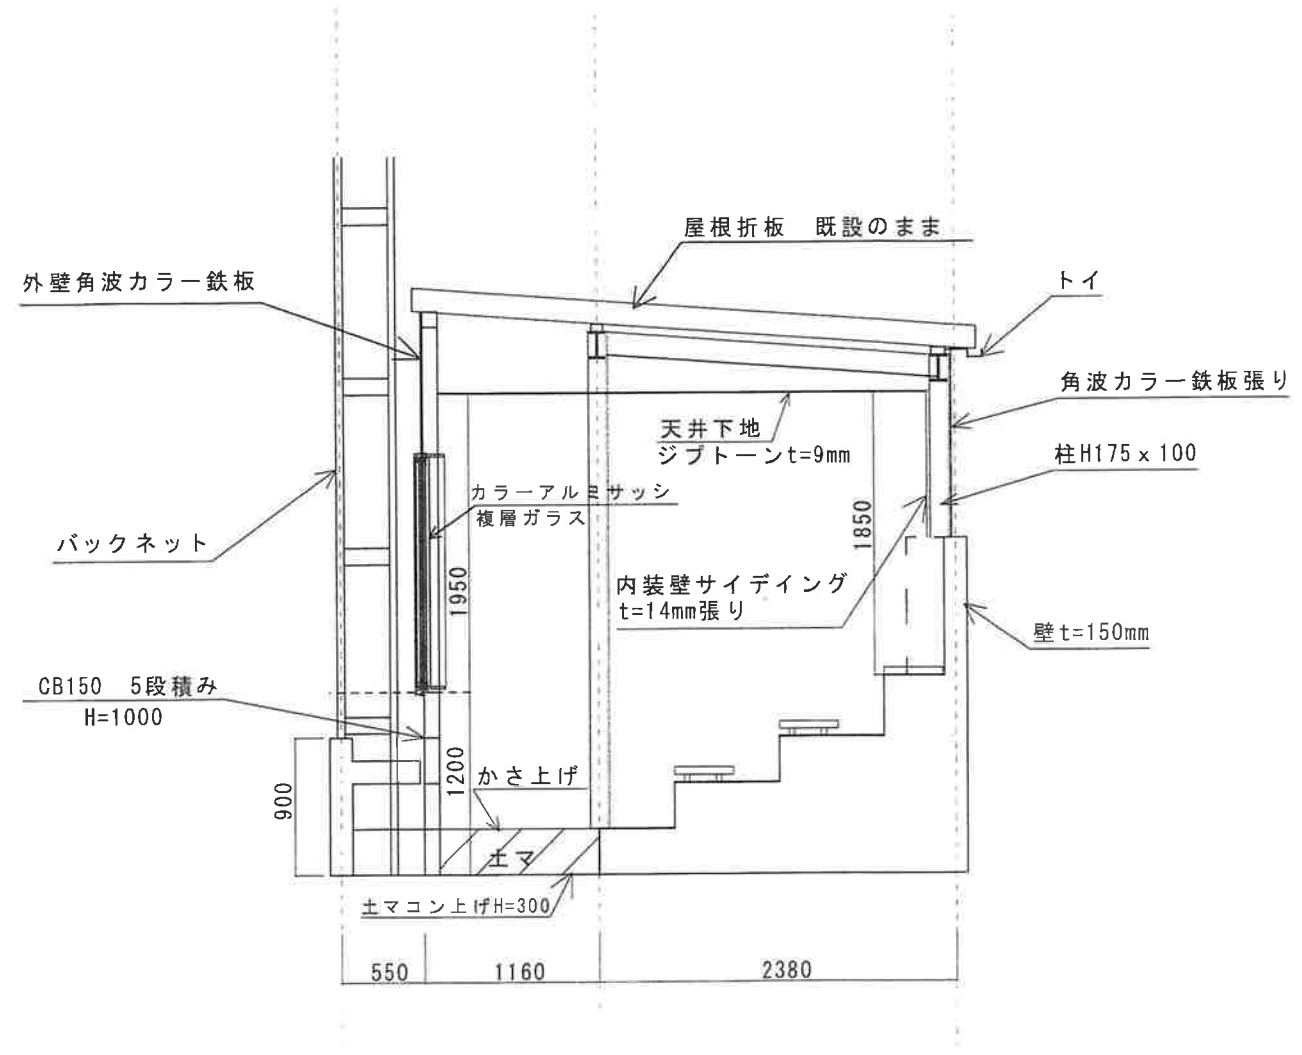

改修 断面詳細図

展開図 S : 1/50

文ス工第 6 号

REMARK

TITLE


平田グラウンド本部室改修工事

TYPE OF DRAWING

既設断面詳細図 改修 断面詳細図

NO


4

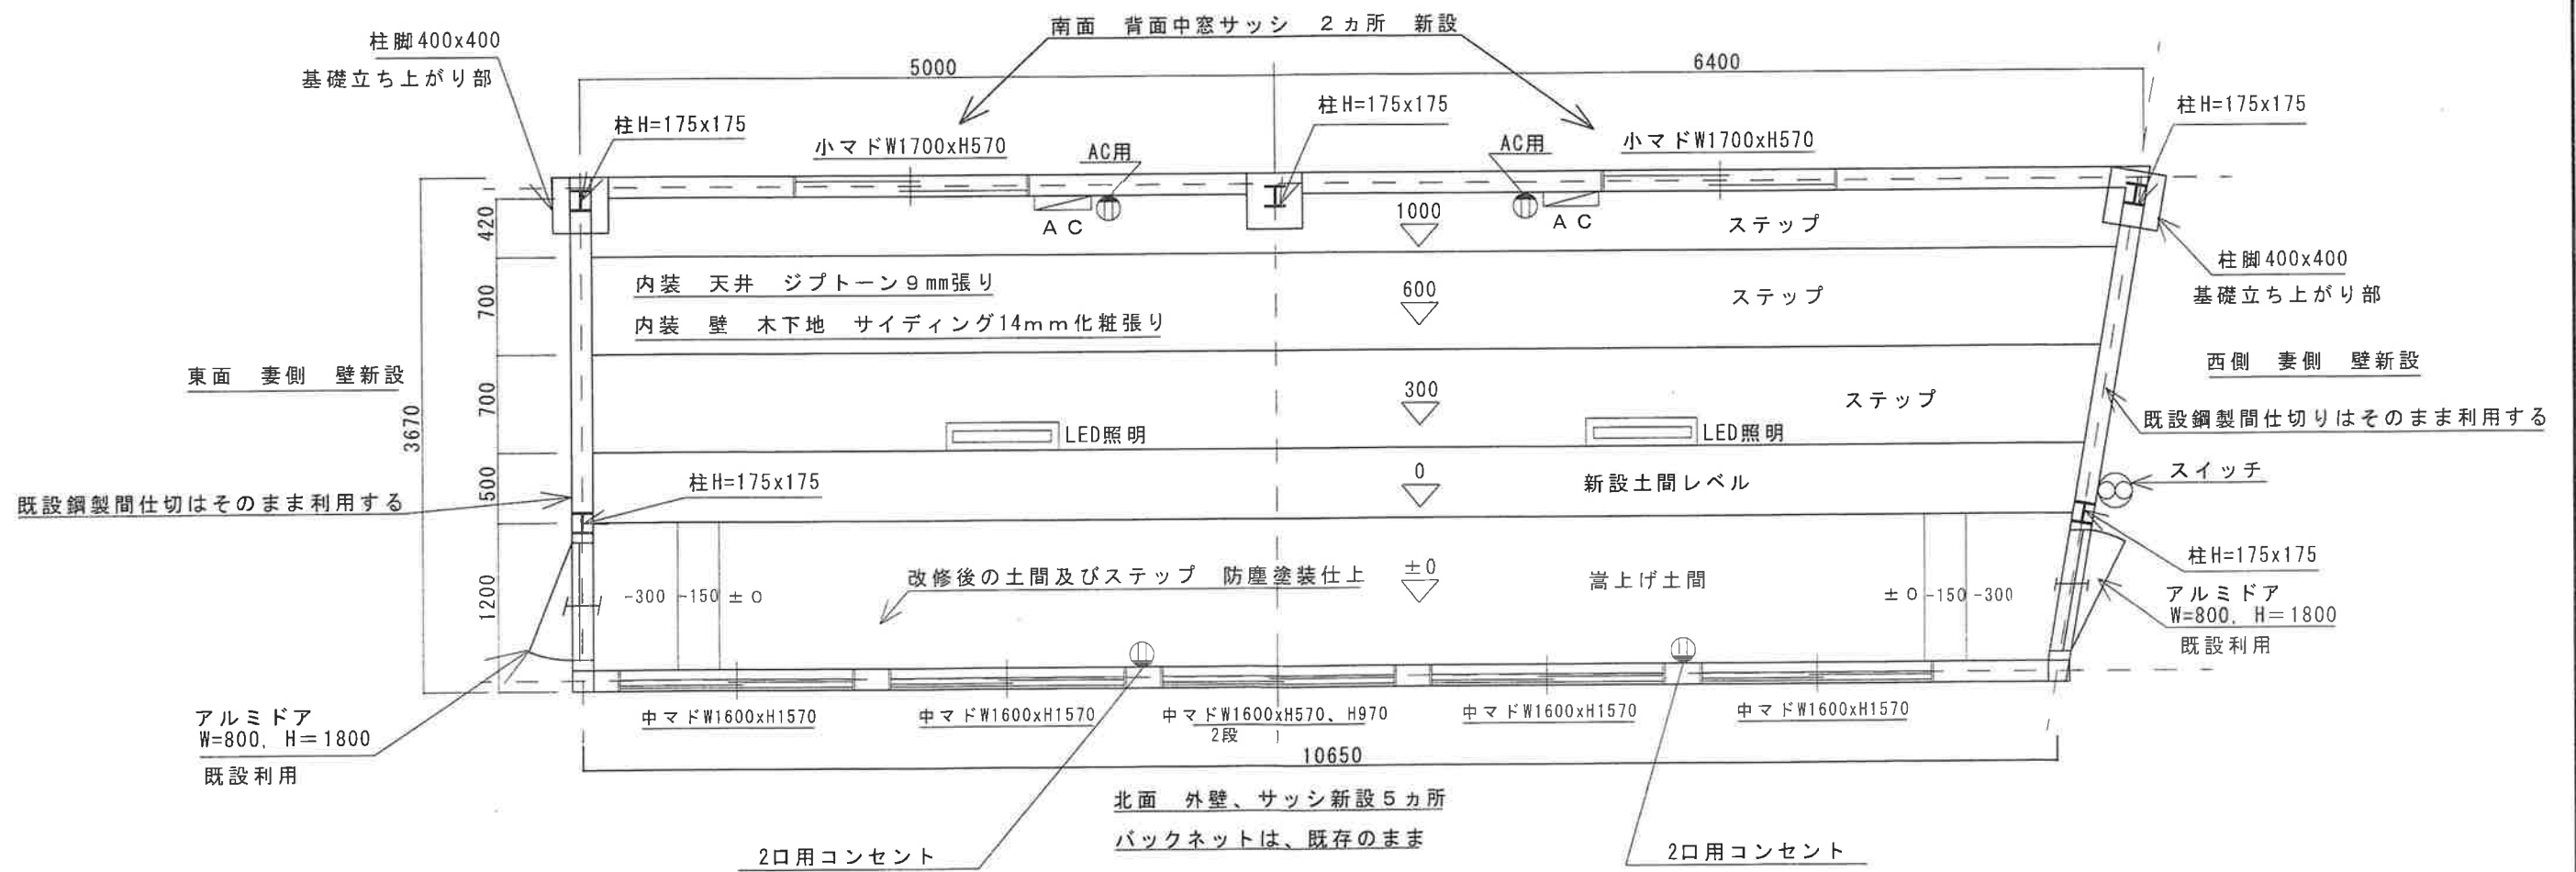


改修後平面図 S: 1/50

文ス工第6号


		REMARK	TITLE 平田グラウンド本部室改修工事	
			TYPE OF DRAWING 改修 平面図、電気図 1	NO 5

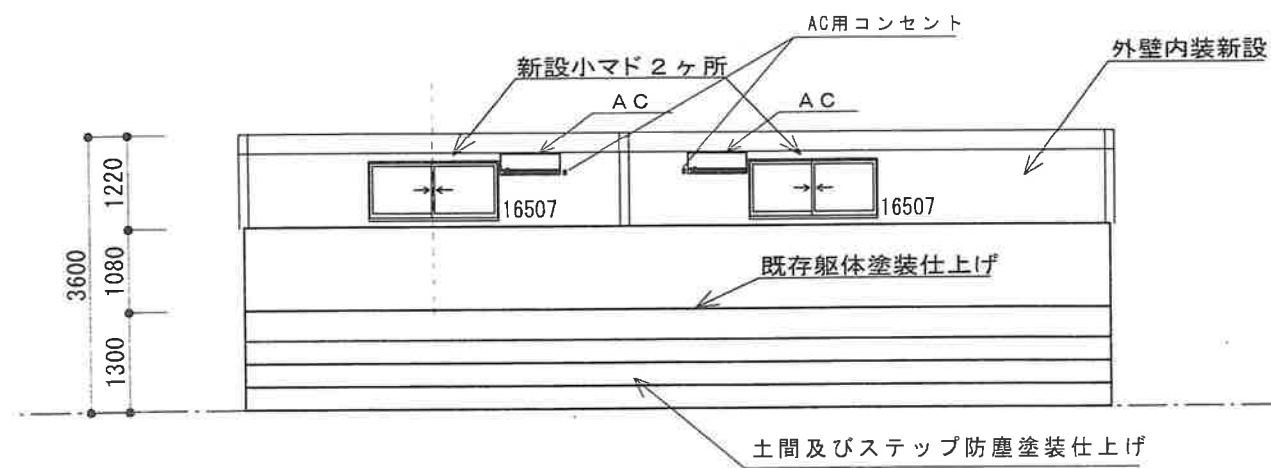


南面

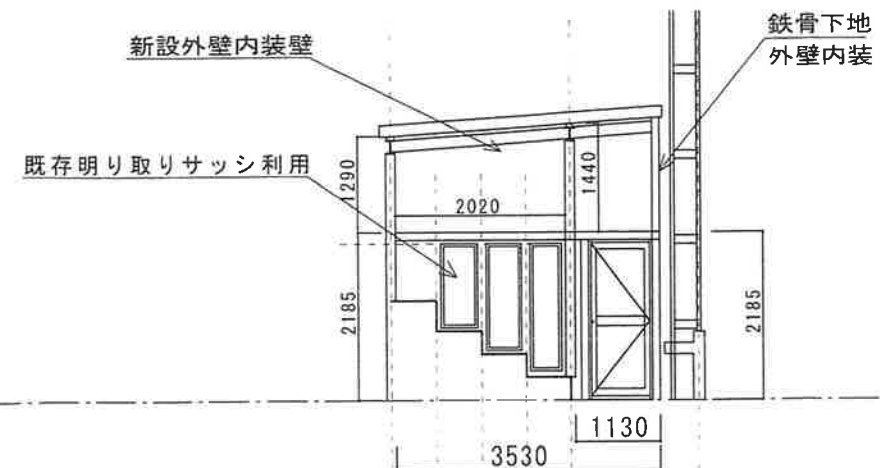

西面

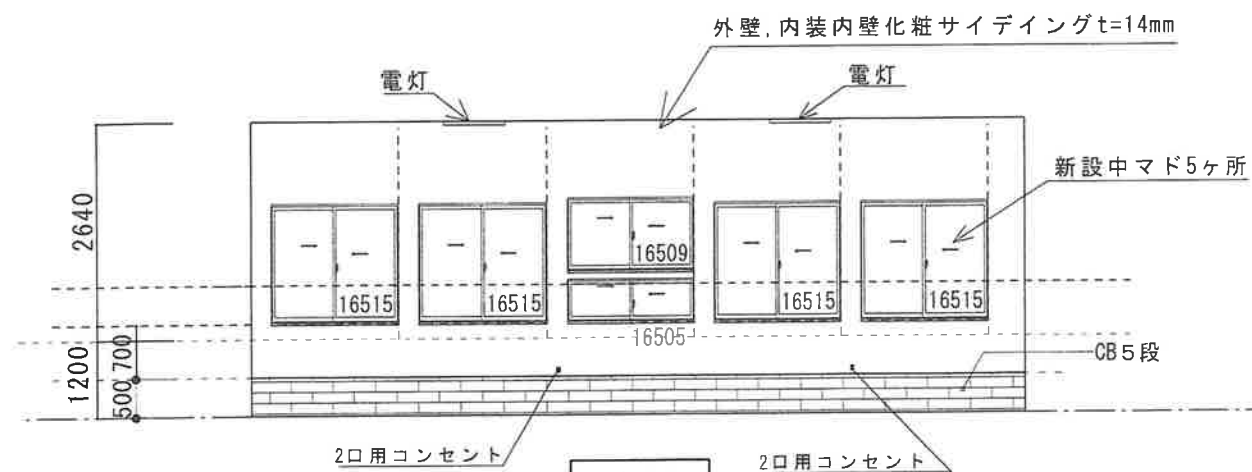

北面

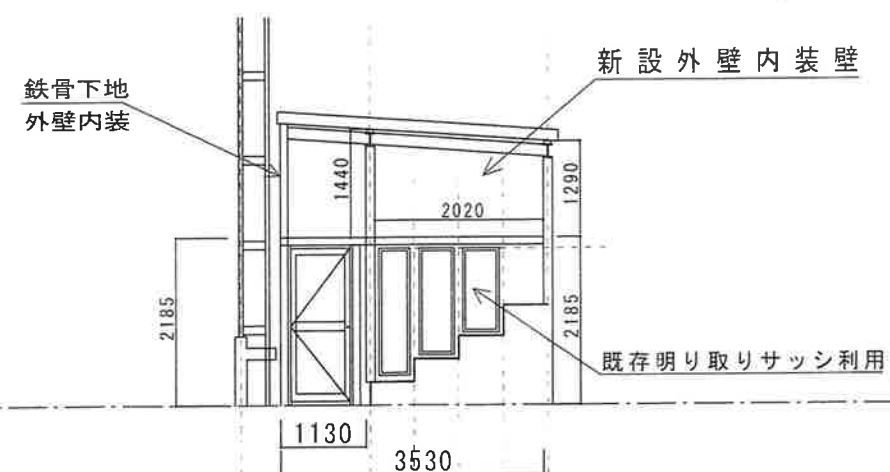

東面

改修展開図 S: 1/100

文ス工第6号

REMARK

TITLE

平田グラウンド本部室改修工事

TYPE OF DRAWING

改修 展開図、電気図2

NO

6