

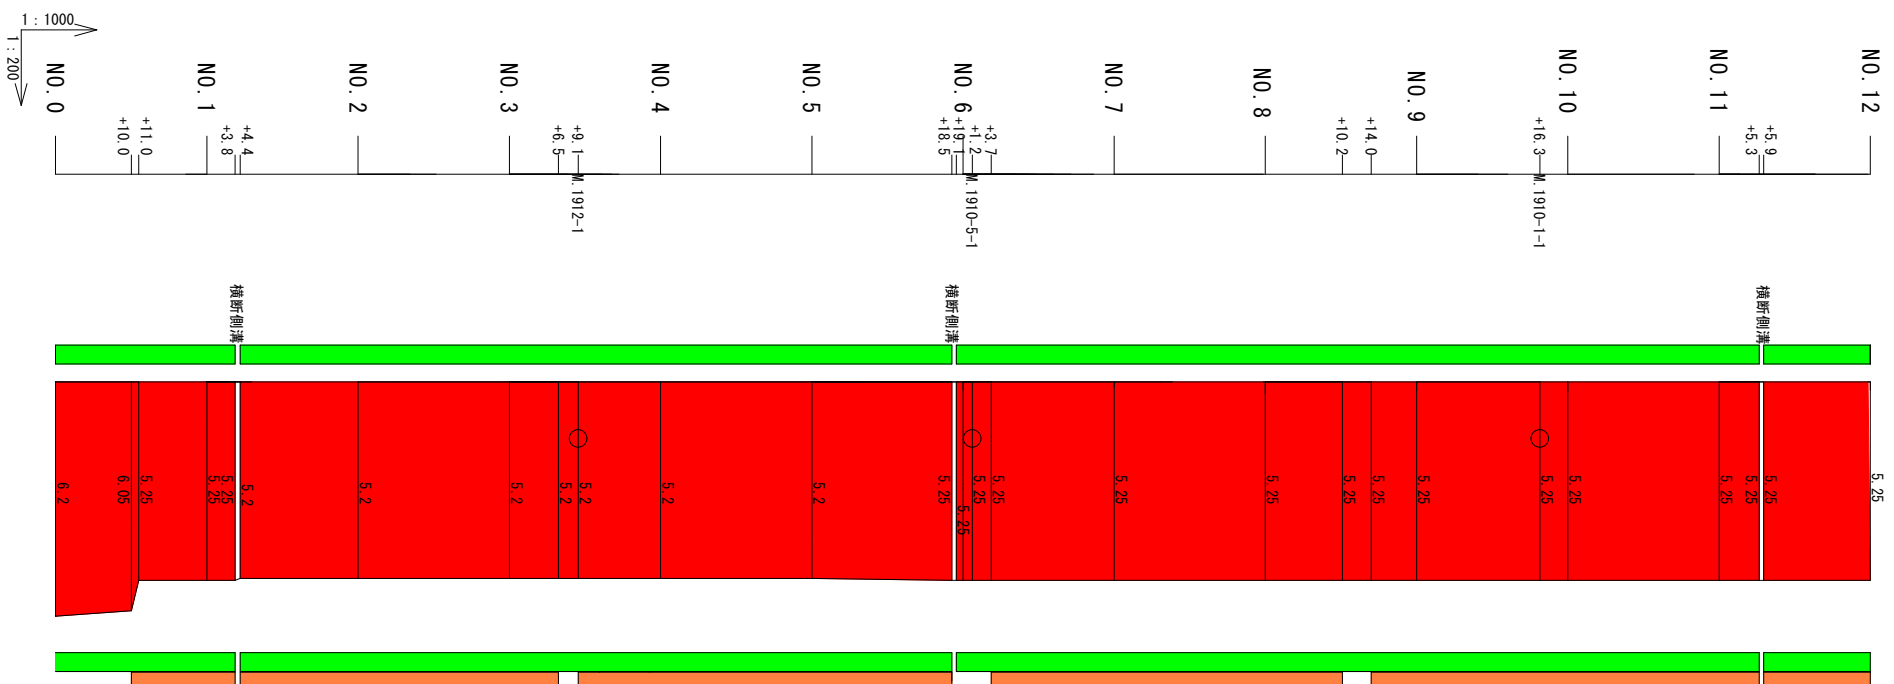



路線②

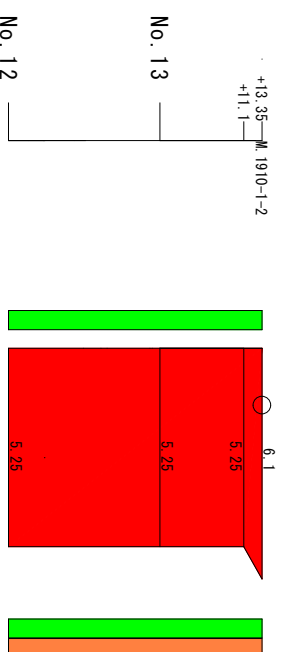


①線路

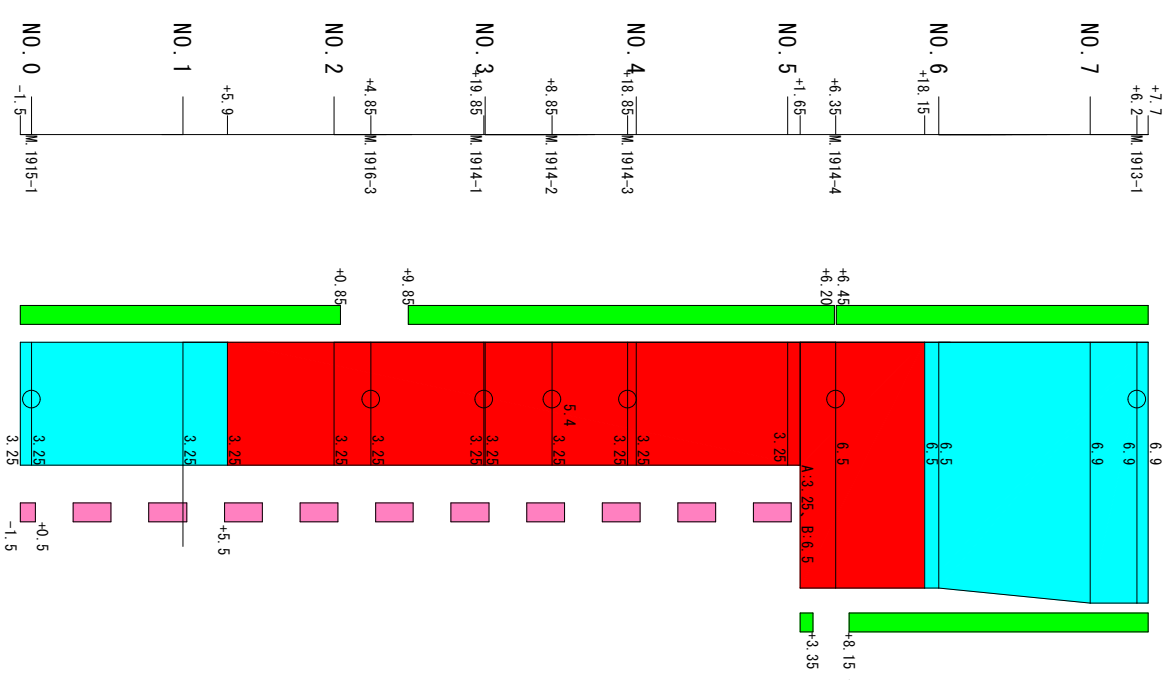

位圖圖

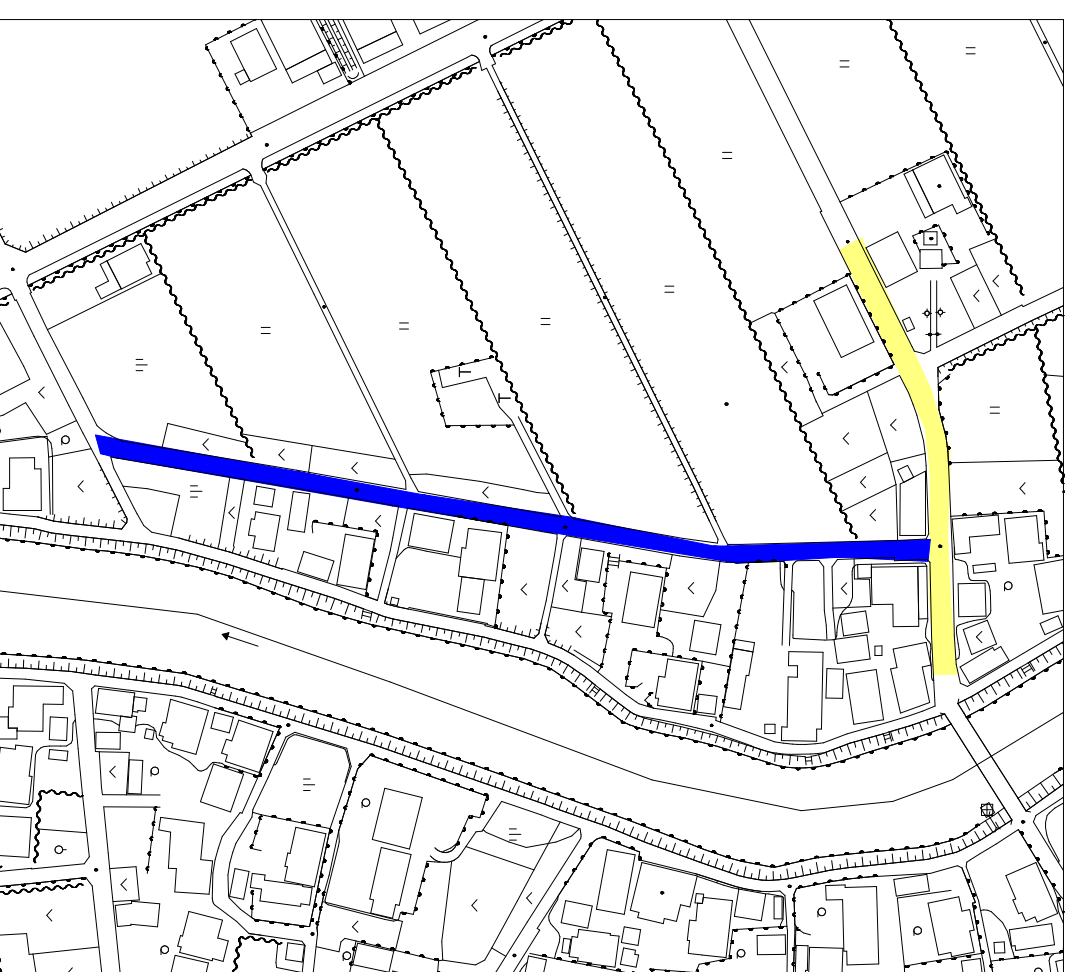

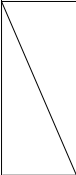令和7年度	工事番号	下水工第14号
工事名	天津処理区第2工区舗装復旧工事 天津市 天津町 五町 地内	
工事場所		
図名	舗装展開図（路線①、②）、位置図	
縮尺		図面番号 1 / 1

天津市 都市建設部 上下水道課