


位置図

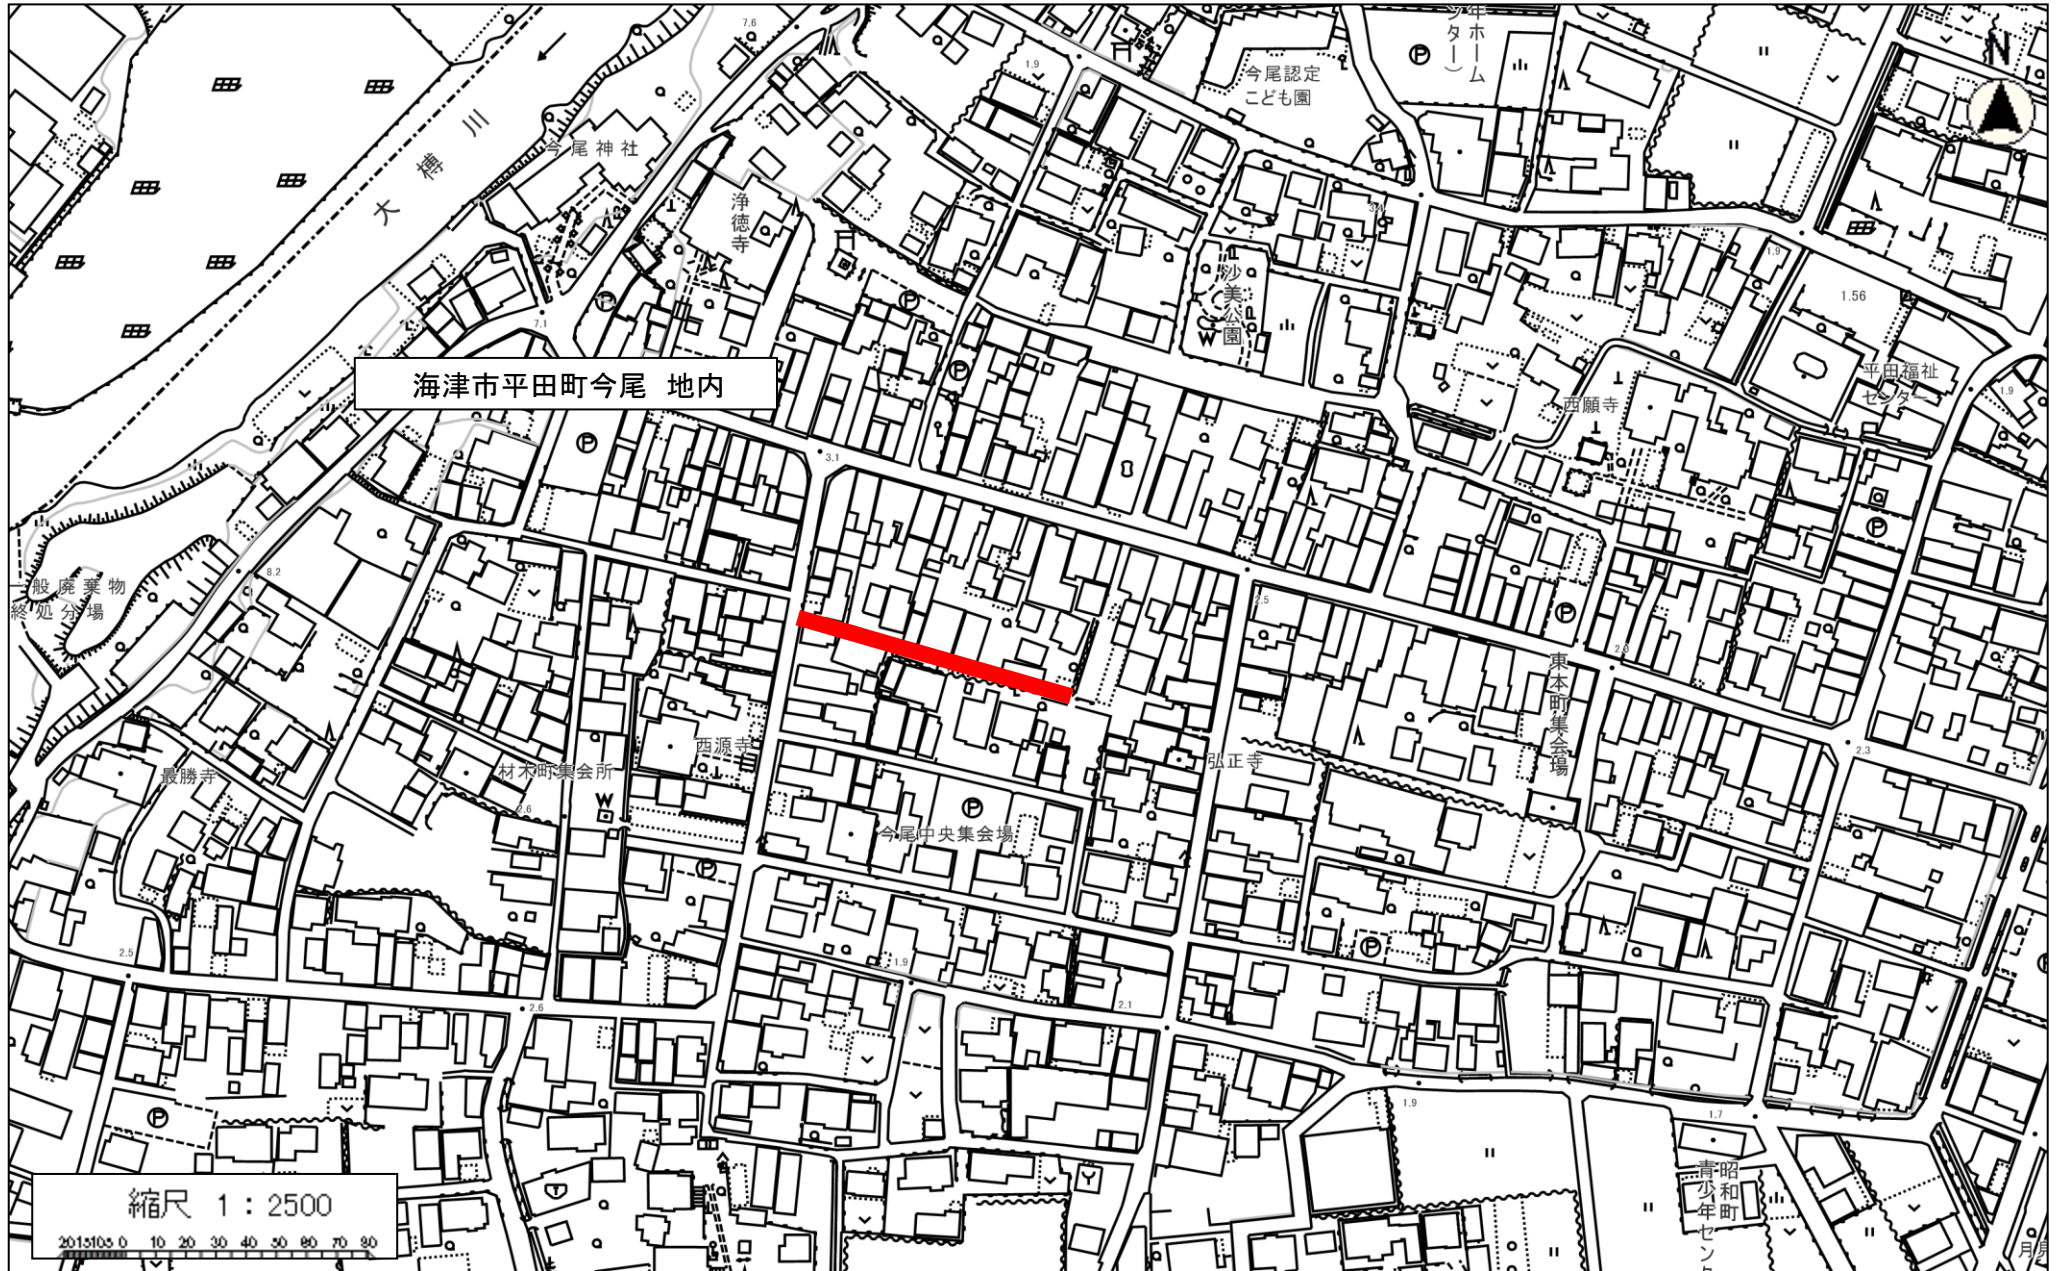

・・・ 水路浚渫施工箇所

建工第34号 水路浚渫工事