


施工箇所図

建工第34号 水路浚渫工事（海津町高須町 地内）

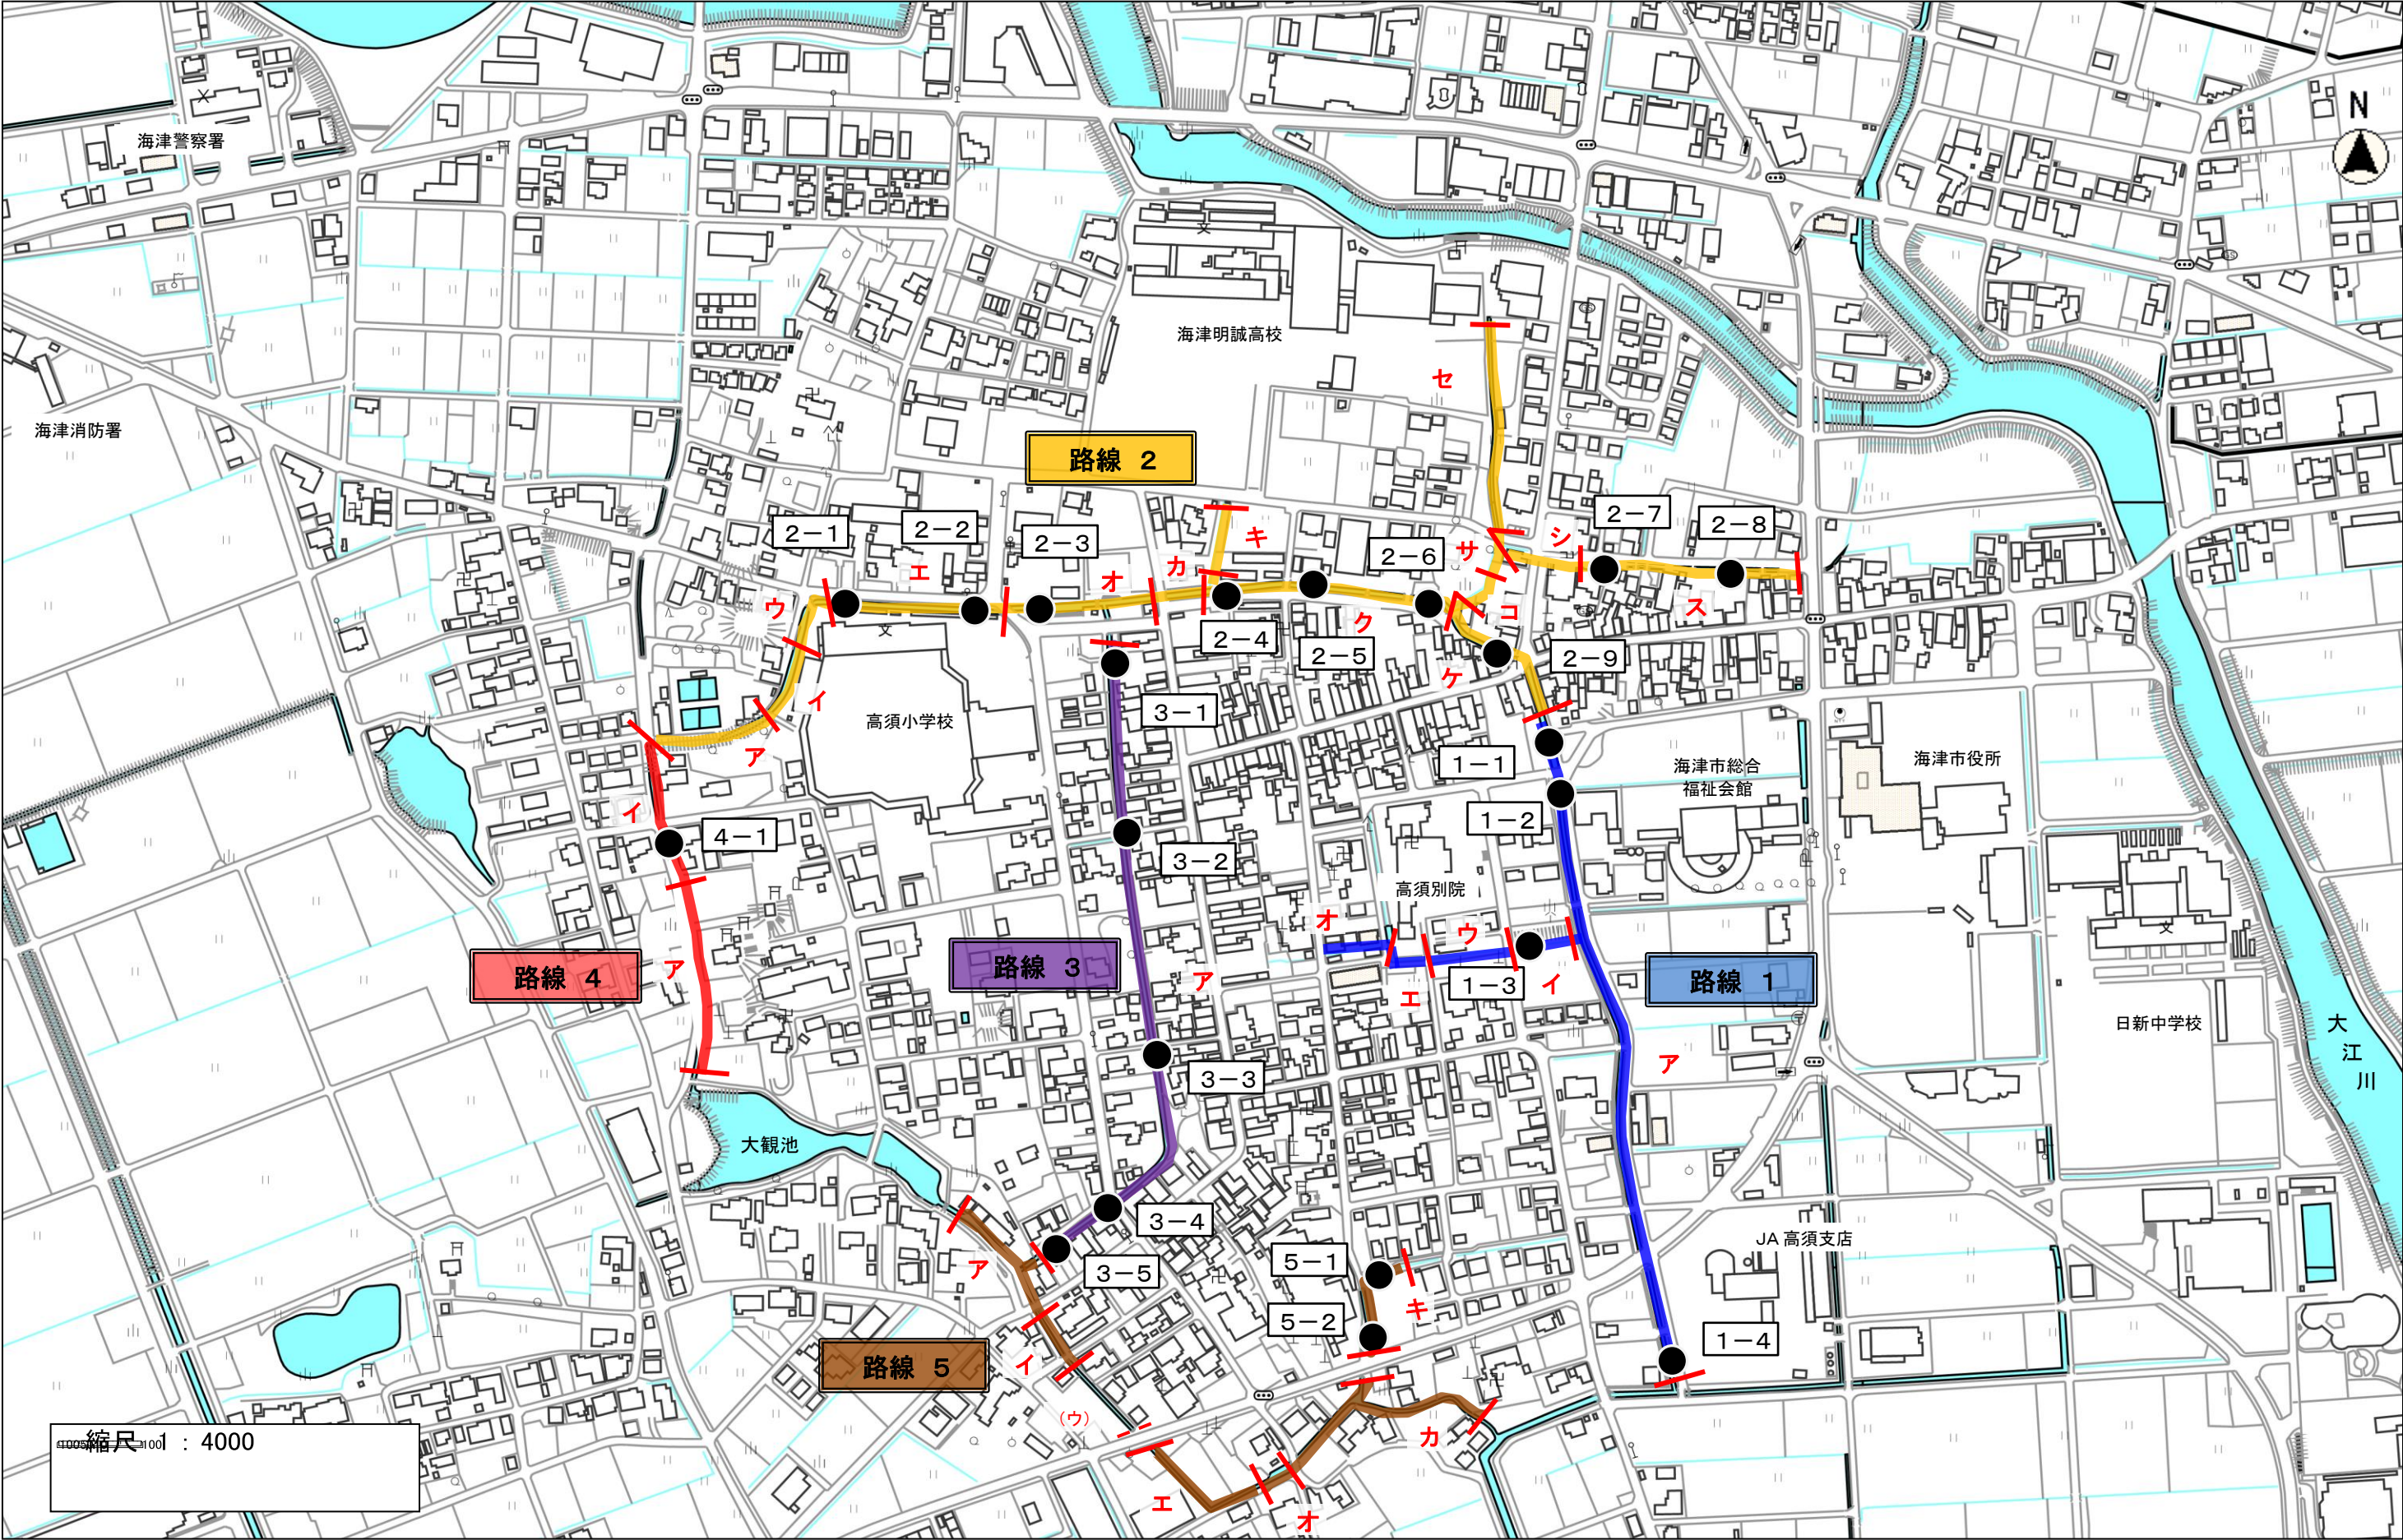

<凡例> 施工路線

- | | | | | | |
|---|-----|-----|---|-----|-----------|
| ■ | ... | 路線1 | ■ | ... | 路線4 |
| ■ | ... | 路線2 | ■ | ... | 路線5 |
| ■ | ... | 路線3 | ● | ... | PIT(消防水利) |