


施工位置図 ①

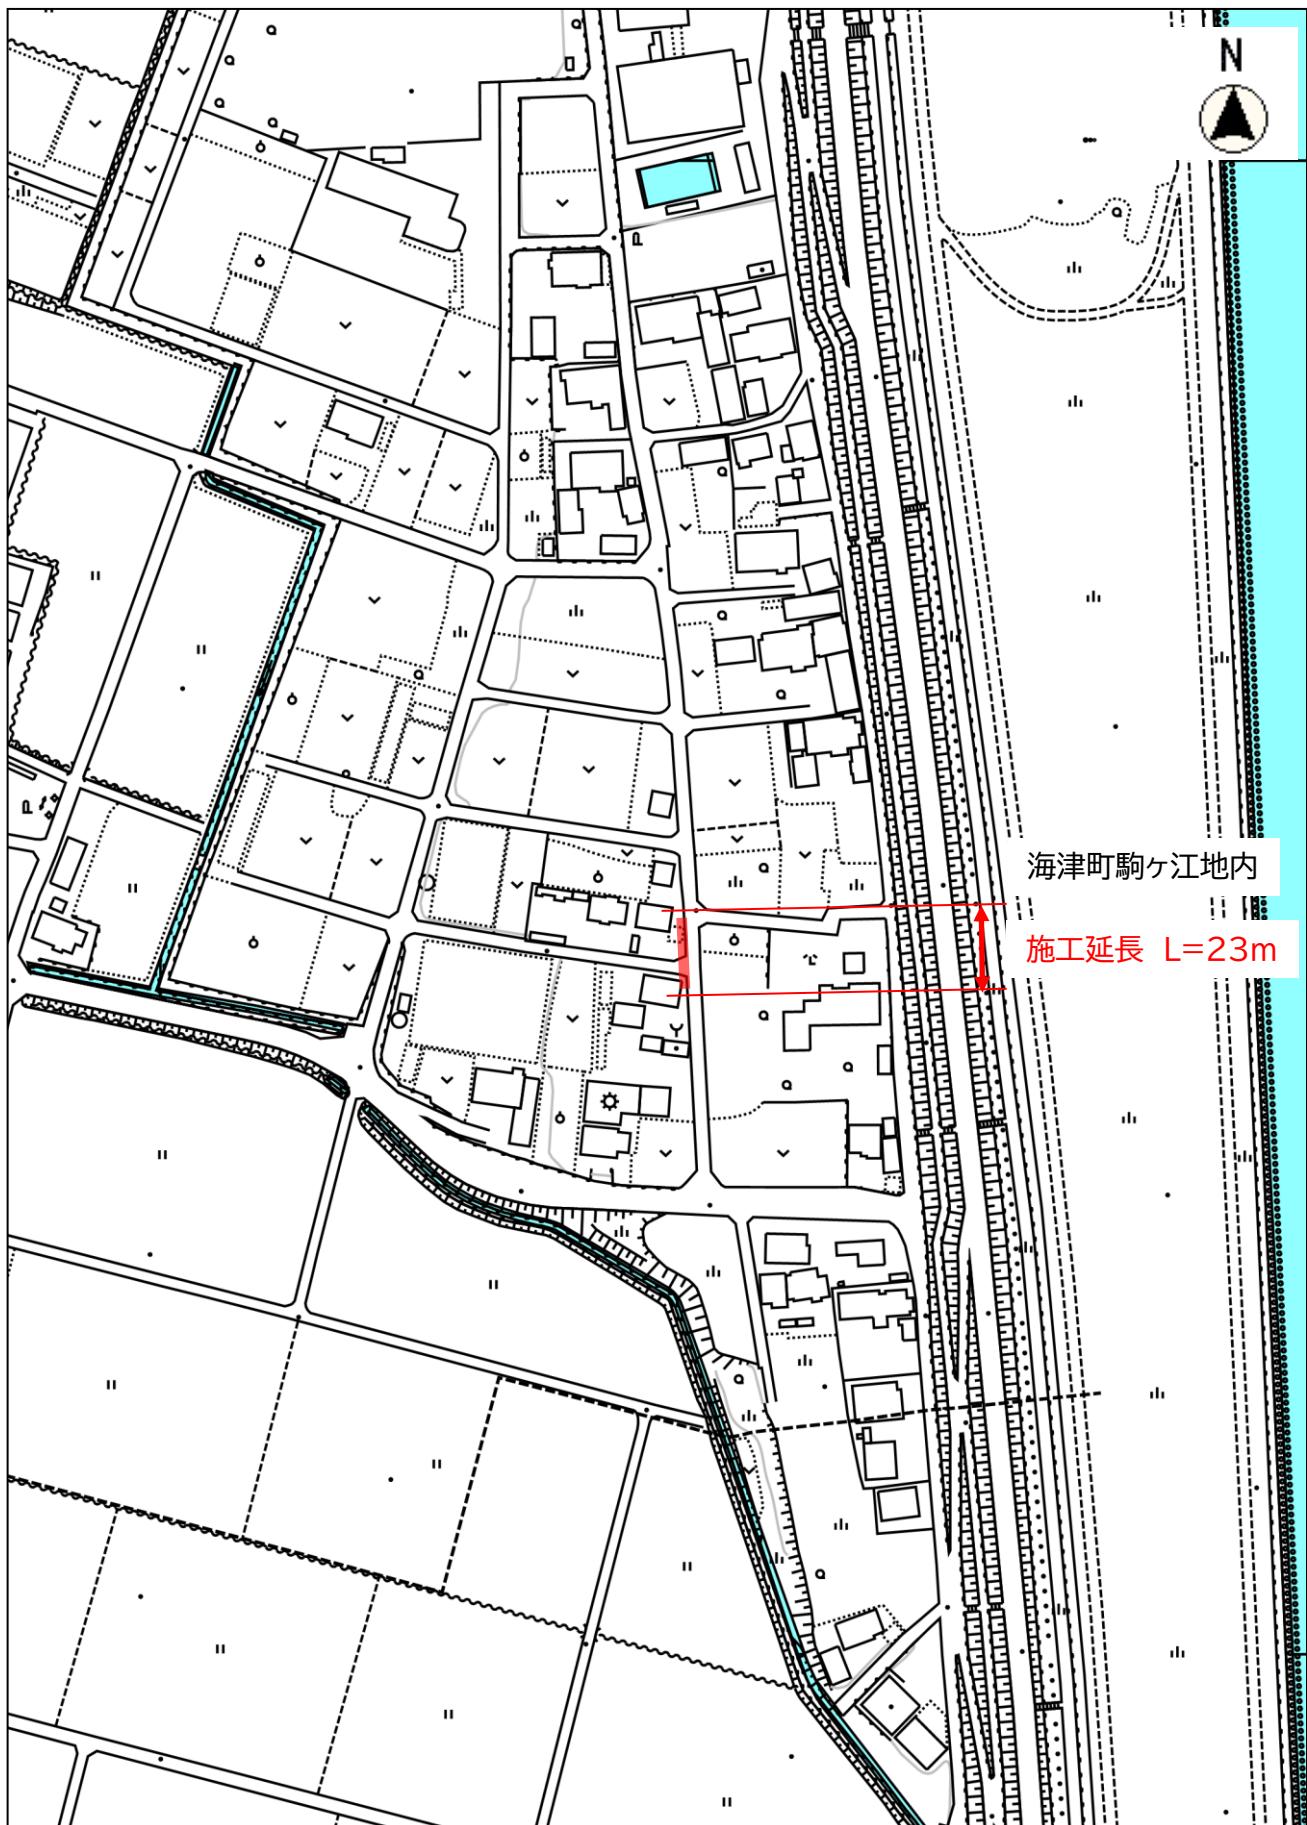

縮尺 1:2500
2013.10.3 0 10 20 30 40 50 60 70 80

建工第54号 側溝改修工事
海津市 海津町 駒ヶ江 地内 外

施工位置図 ②



建工第54号 側溝改修工事
海津市 海津町 駒ヶ江 地内 外