


施工箇所位置図

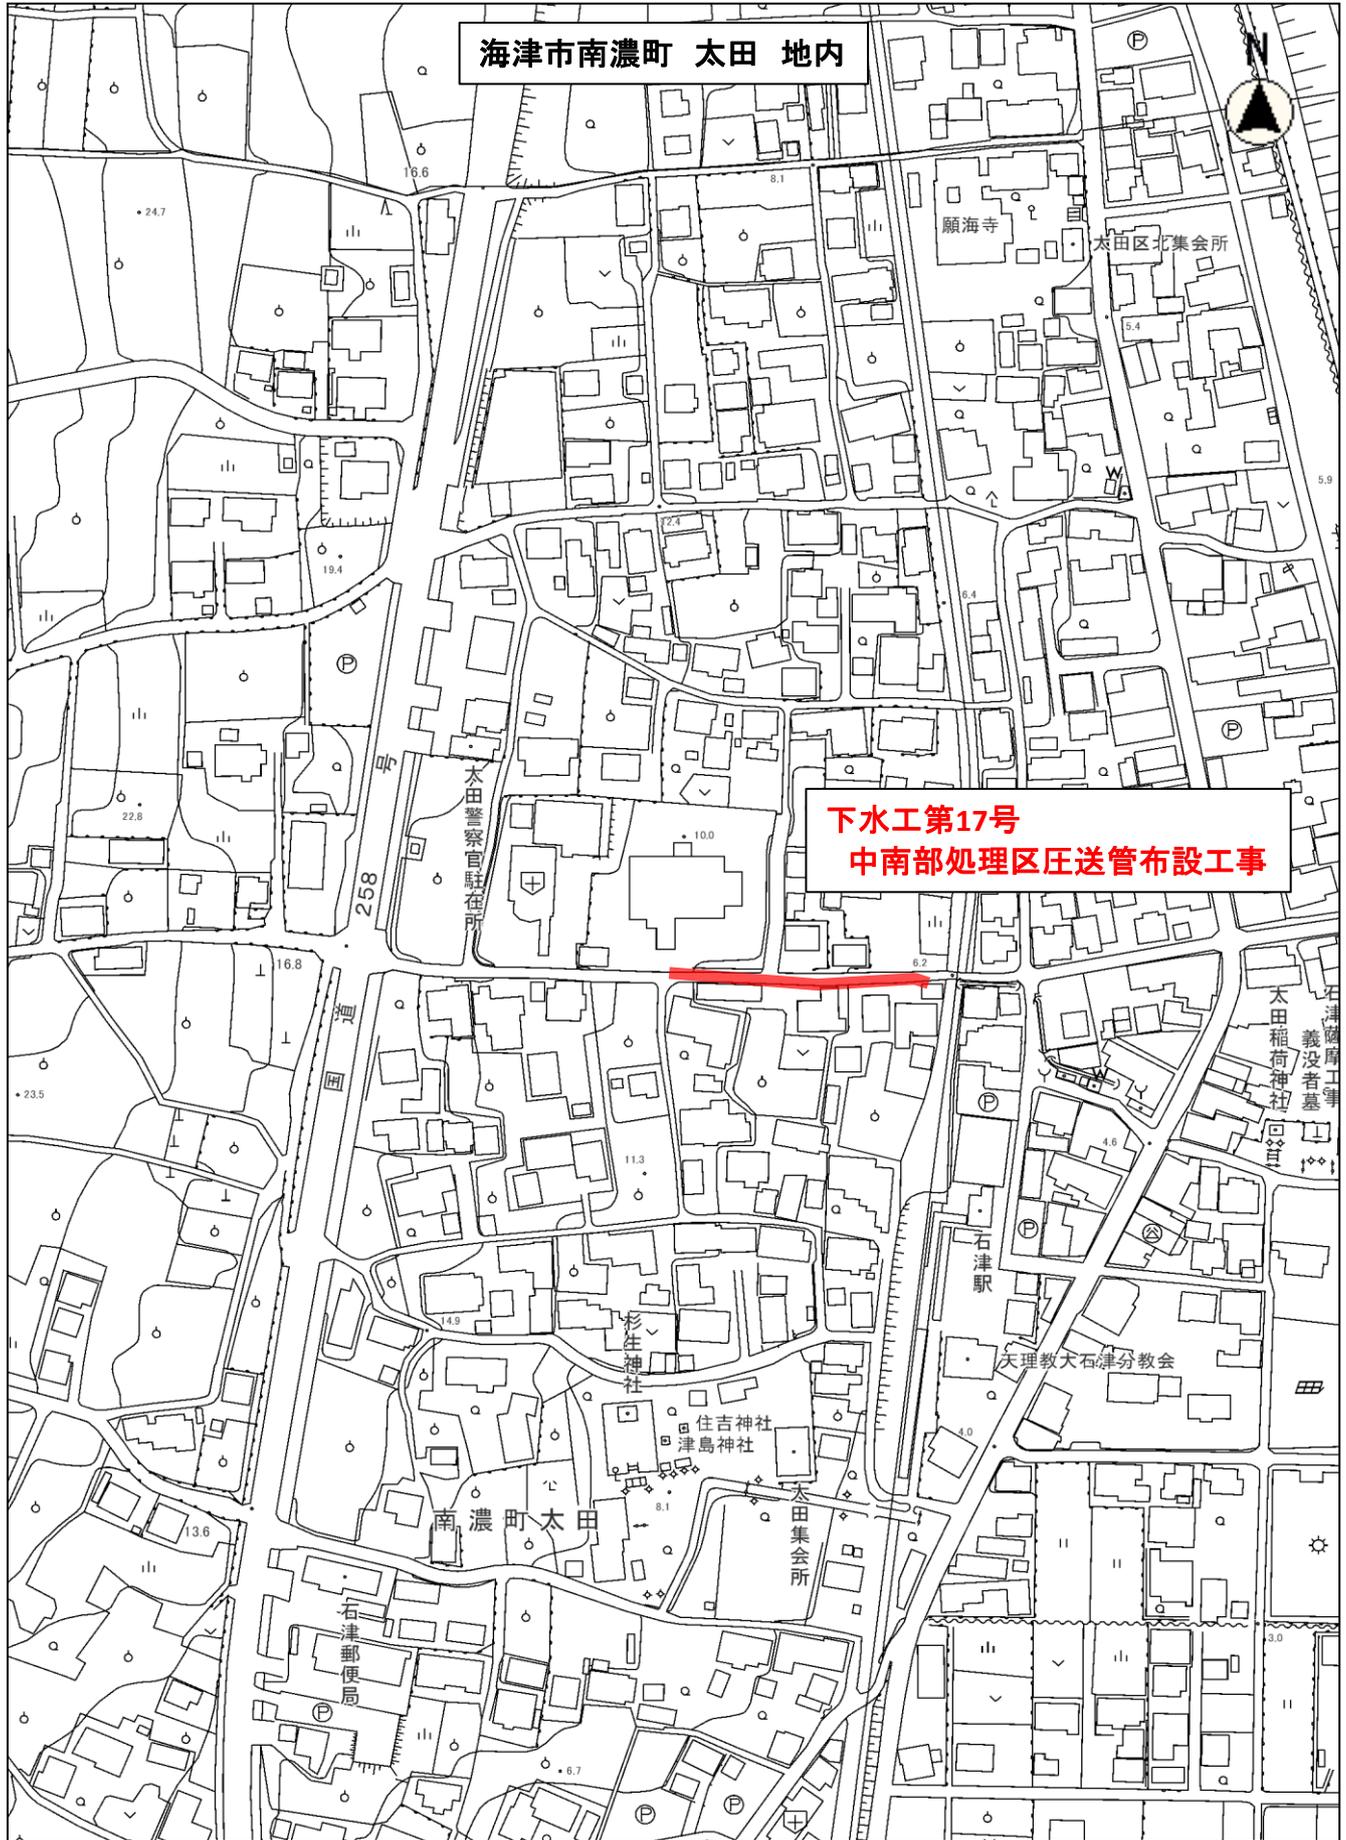

この図面は位置的なものを示すものであり、境界等については法的な根拠はありません。

