

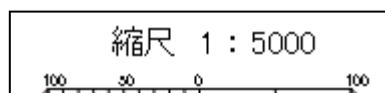
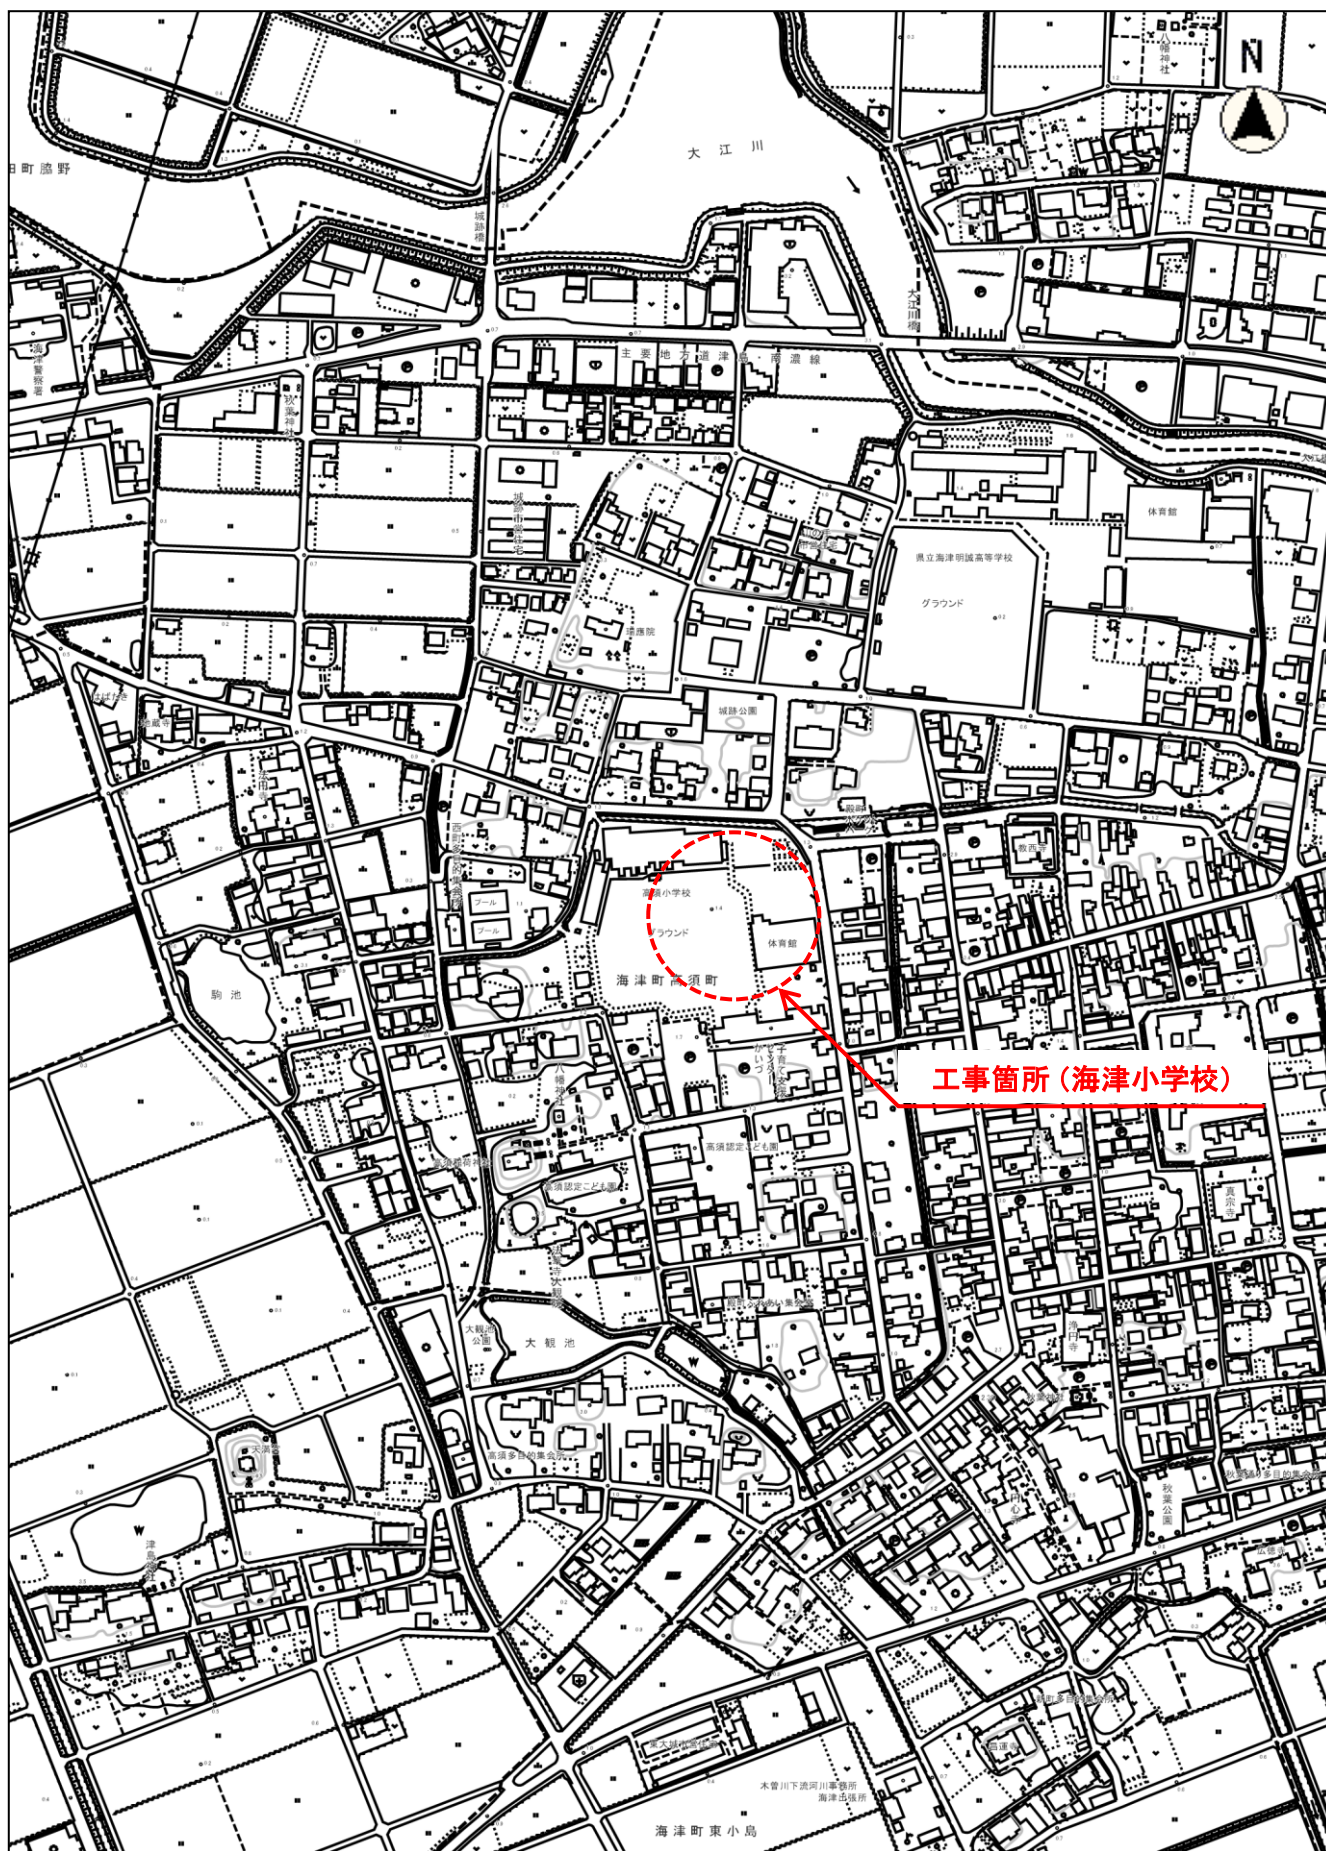


位置図①(海津小学校)

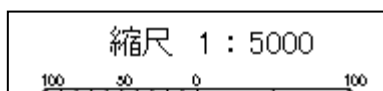



教総工第2号
各小学校給食配膳室空調設備設置工事

位置図②(今尾小学校)

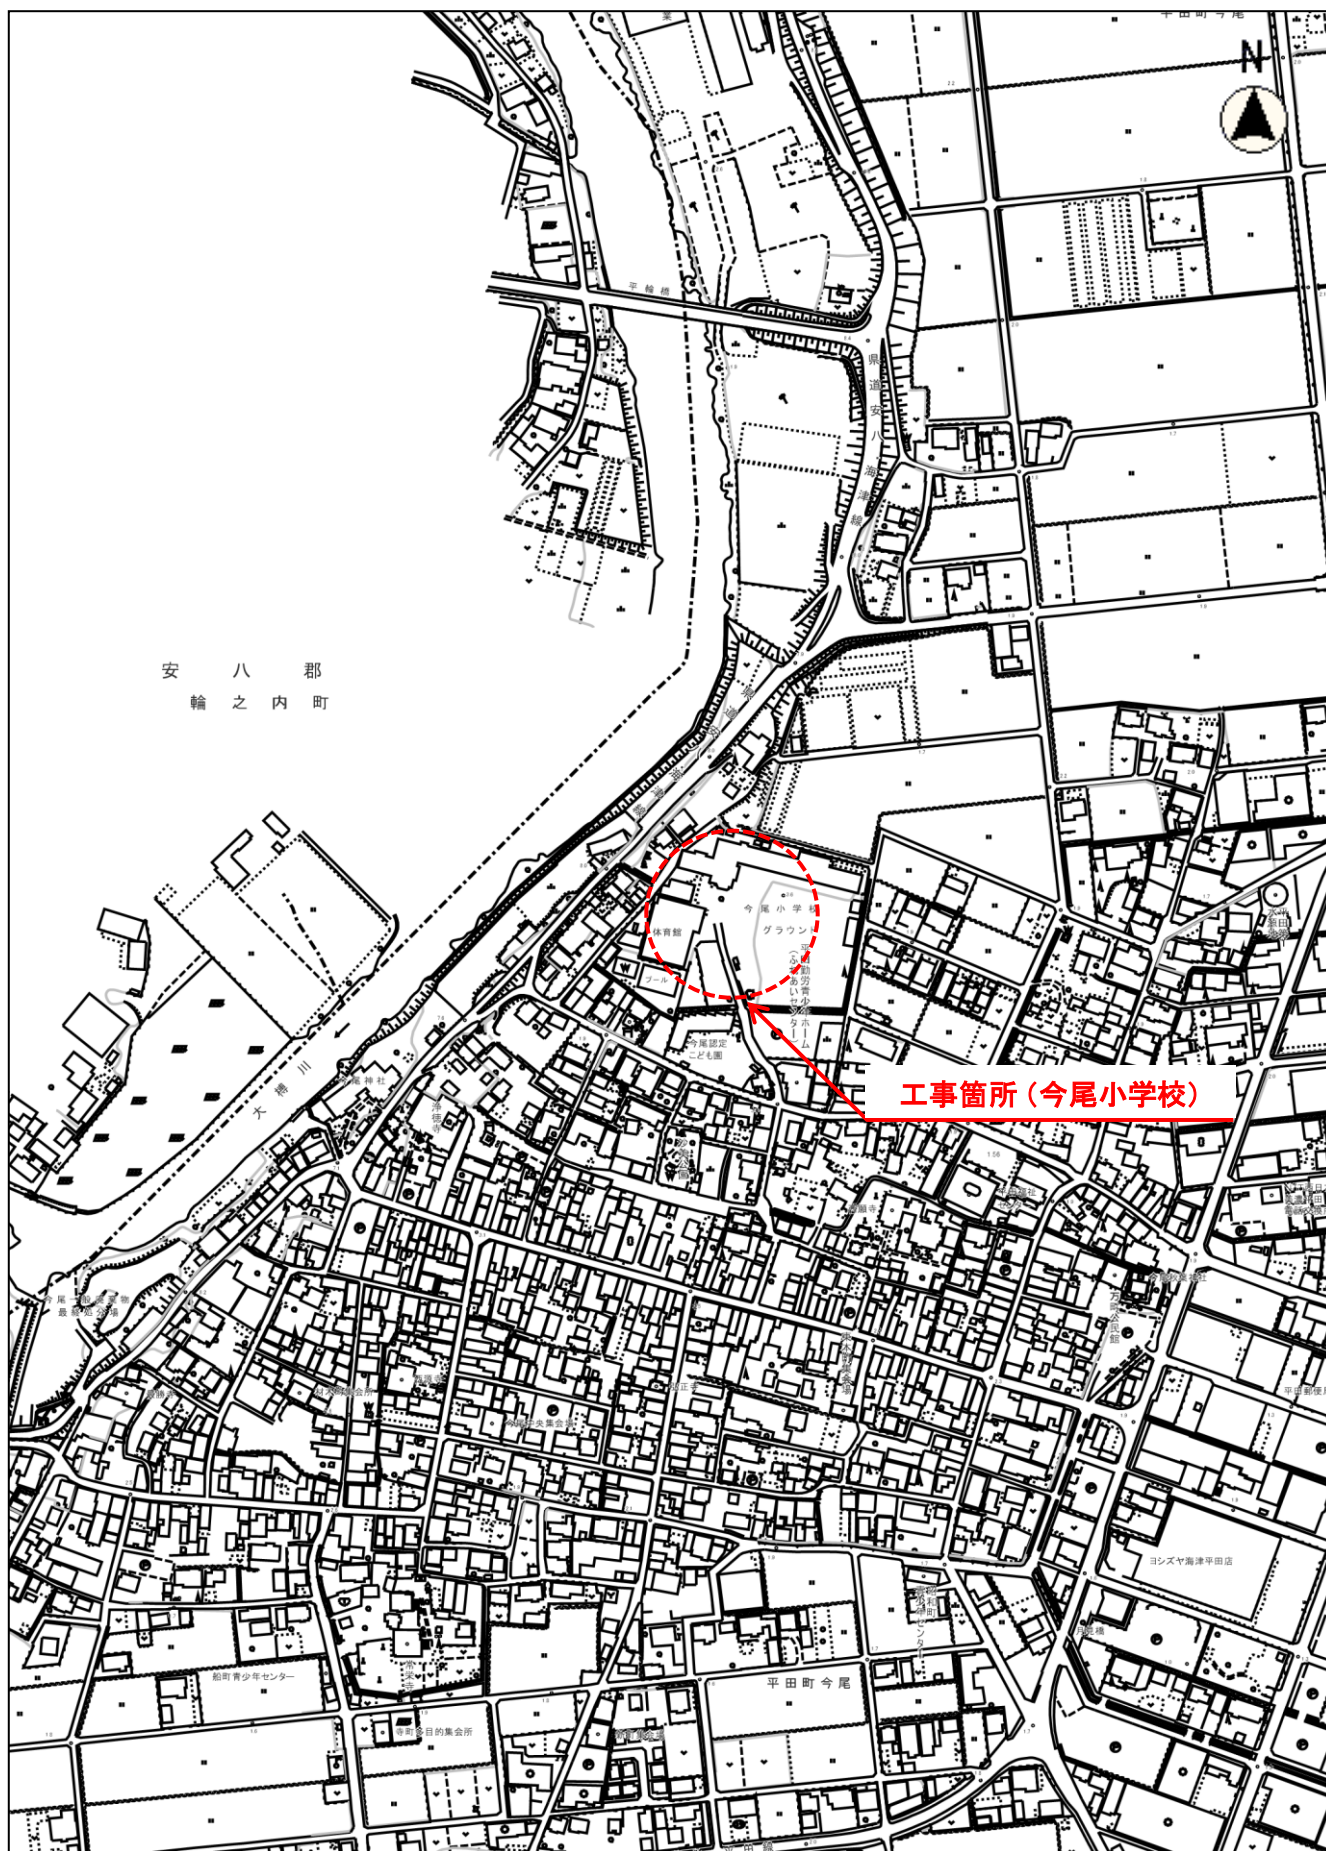



教総工第2号
各小学校給食配膳室空調設備設置工事

位置図③(海西小学校)

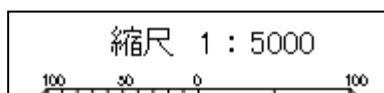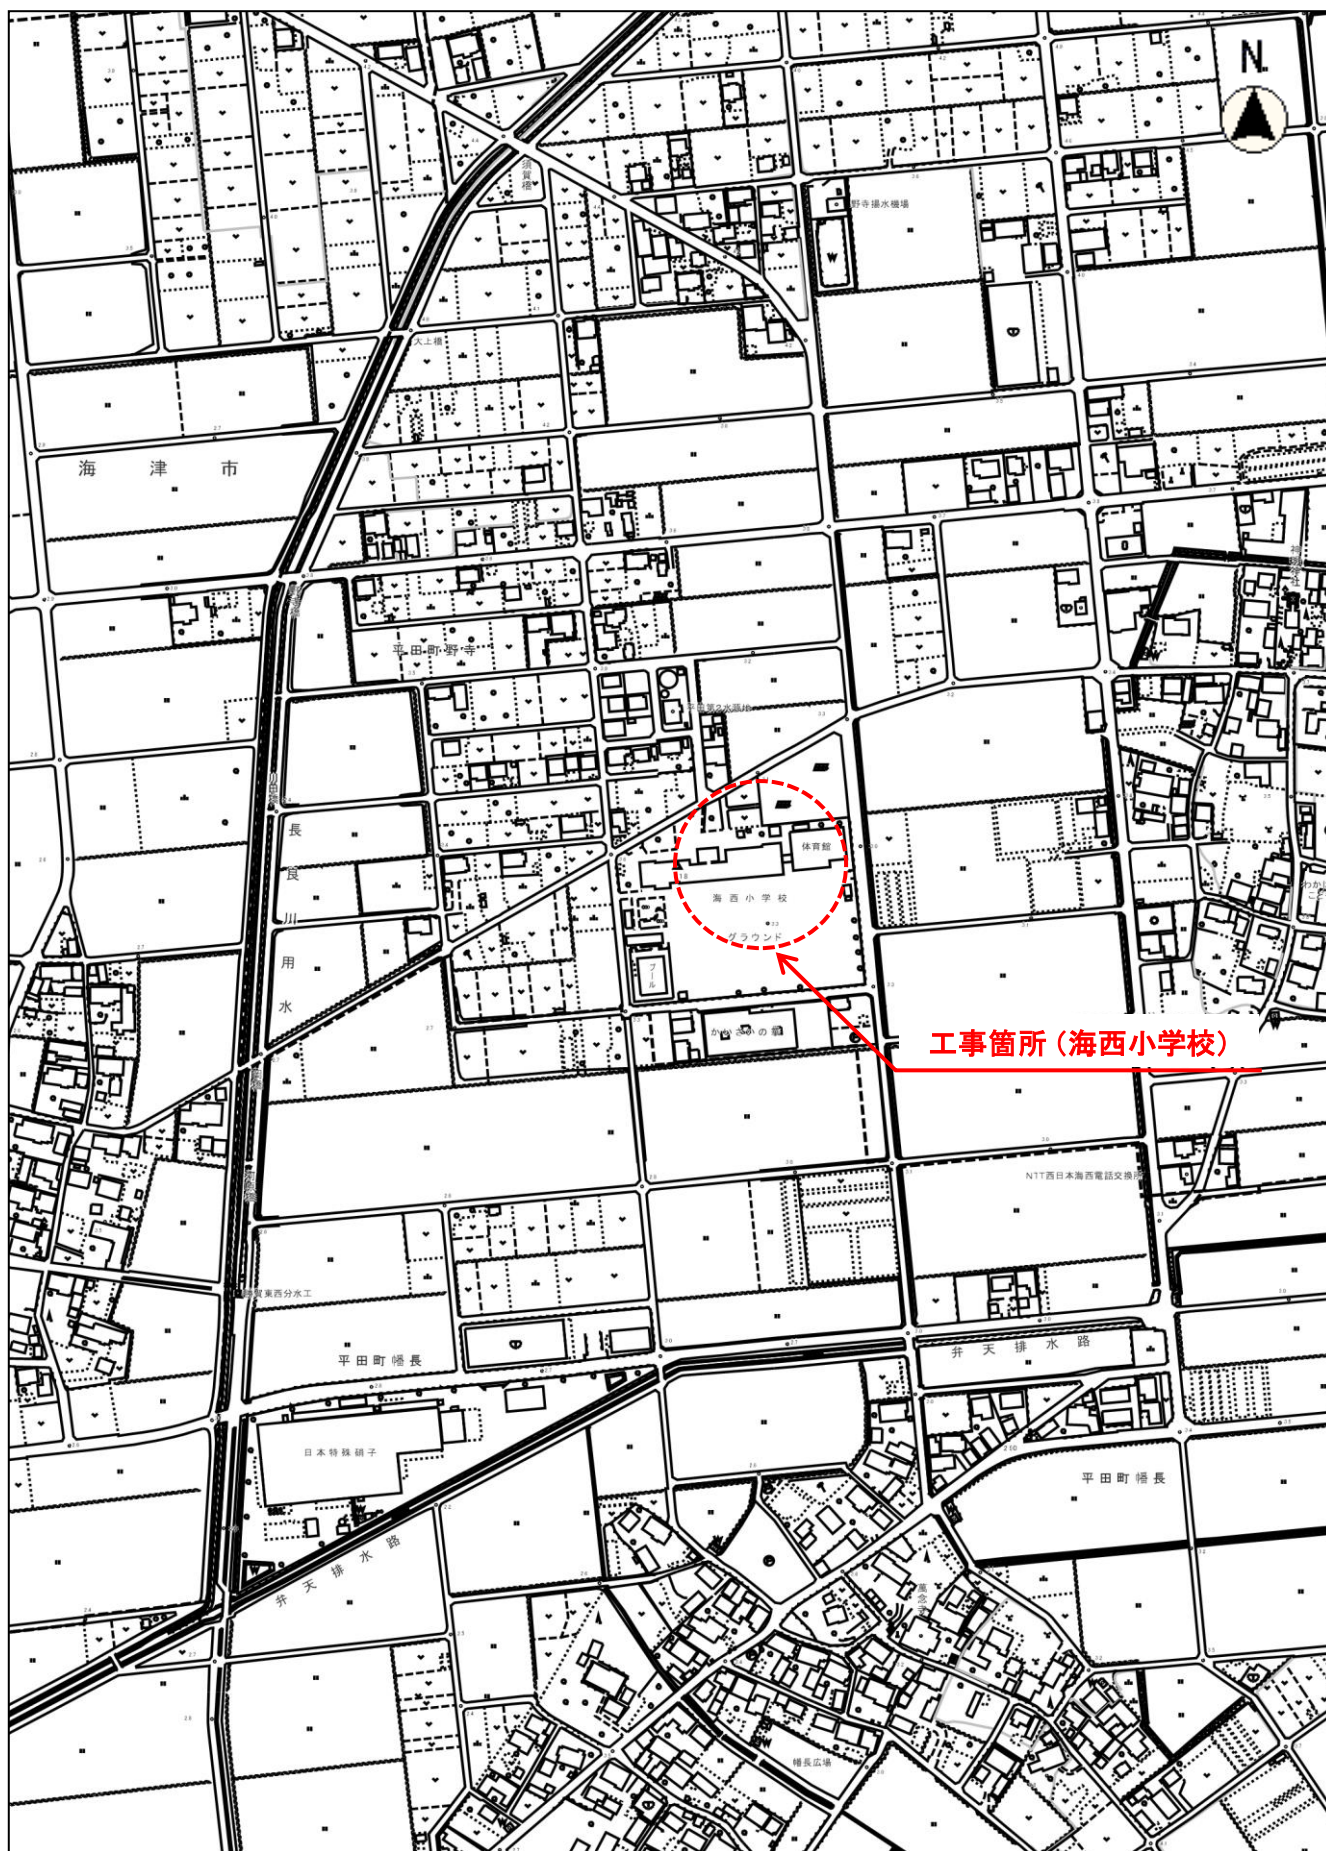



教総工第2号
各小学校給食配膳室空調設備設置工事

位置図④(城山小学校)

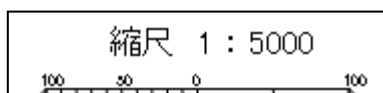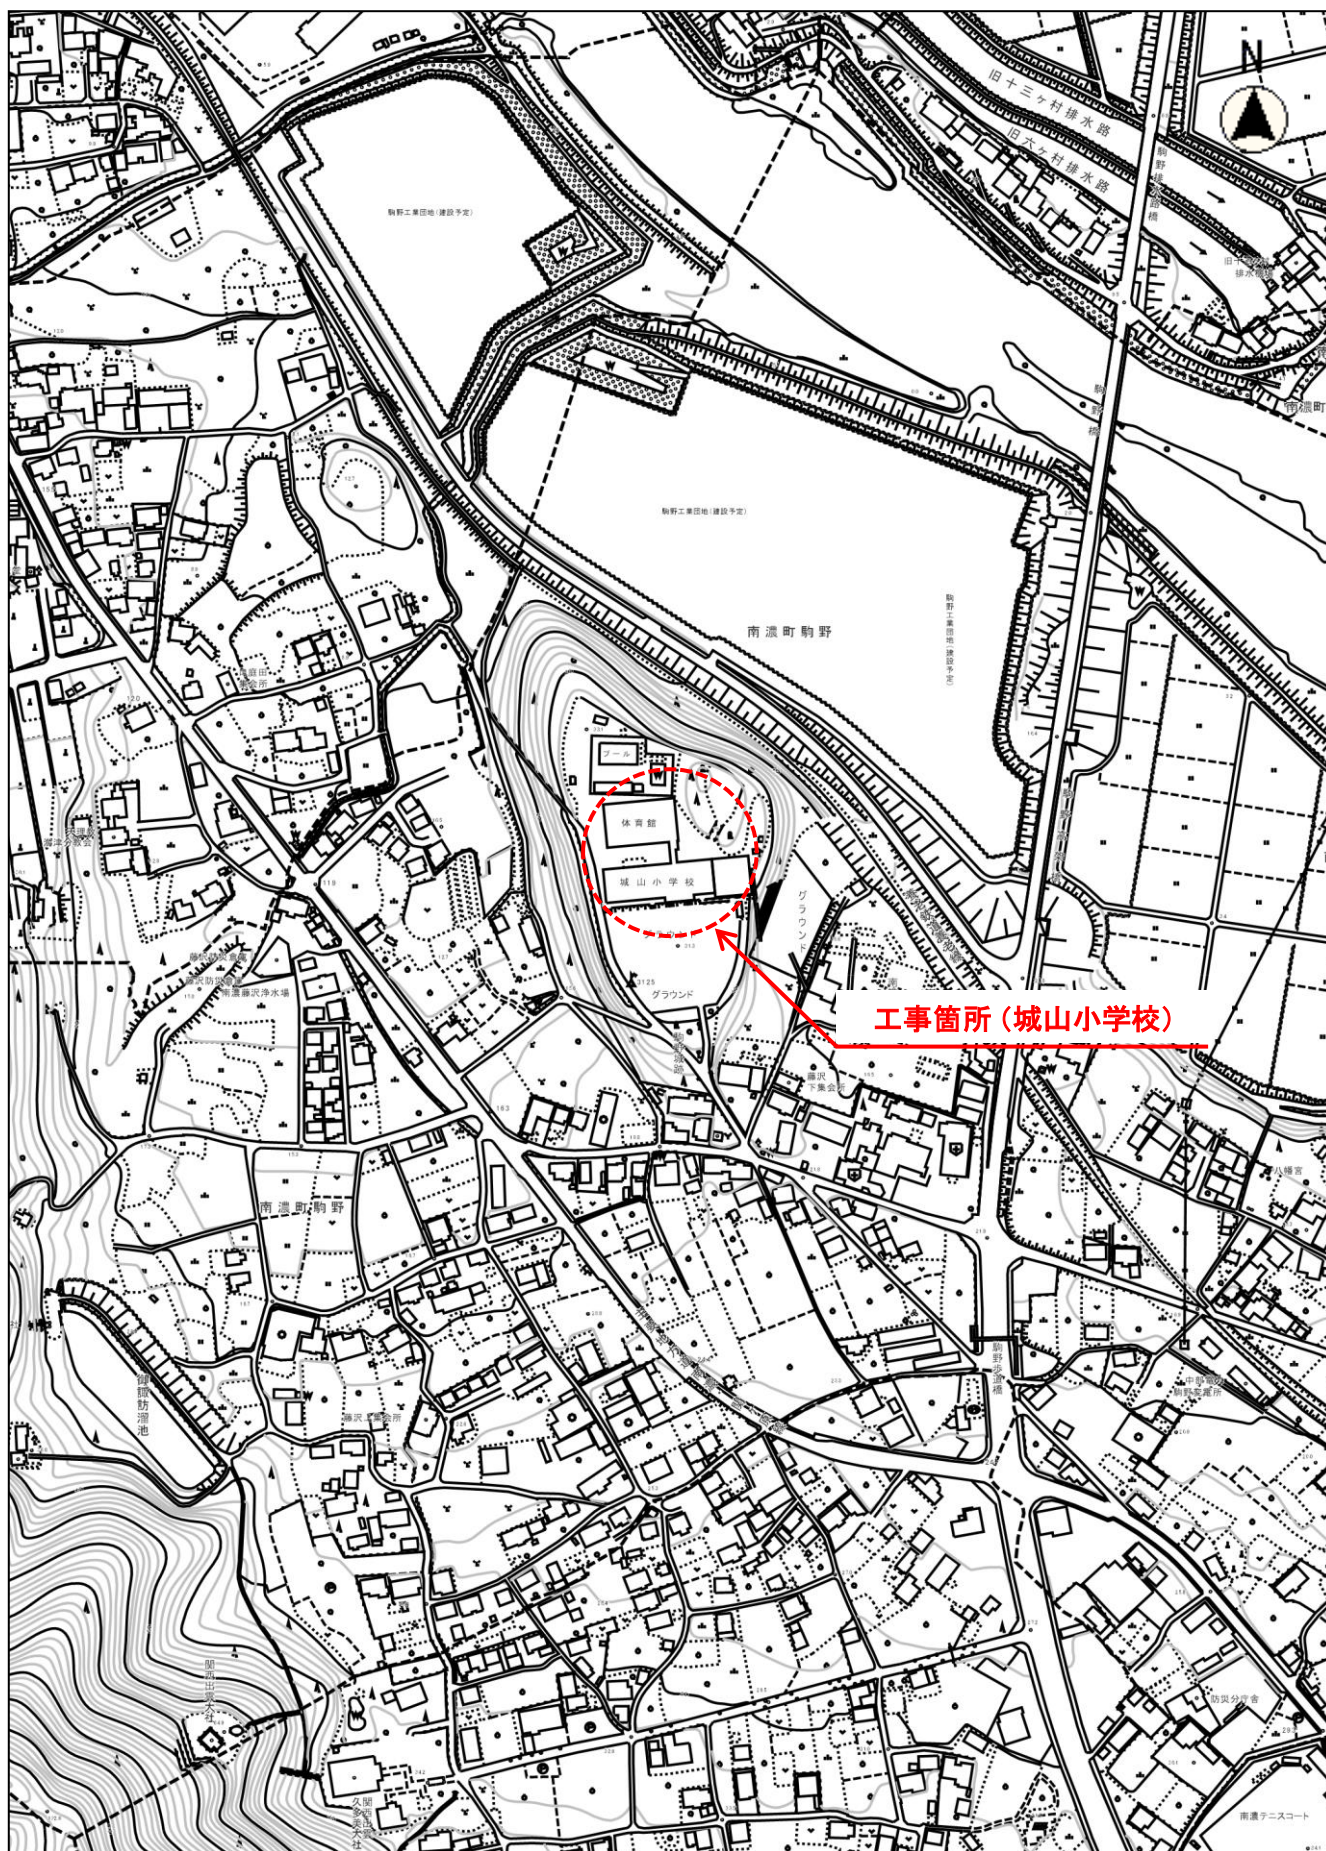

教総工第2号
各小学校給食配膳室空調設備設置工事

位置図⑤(下多度小学校)

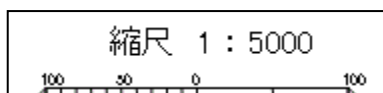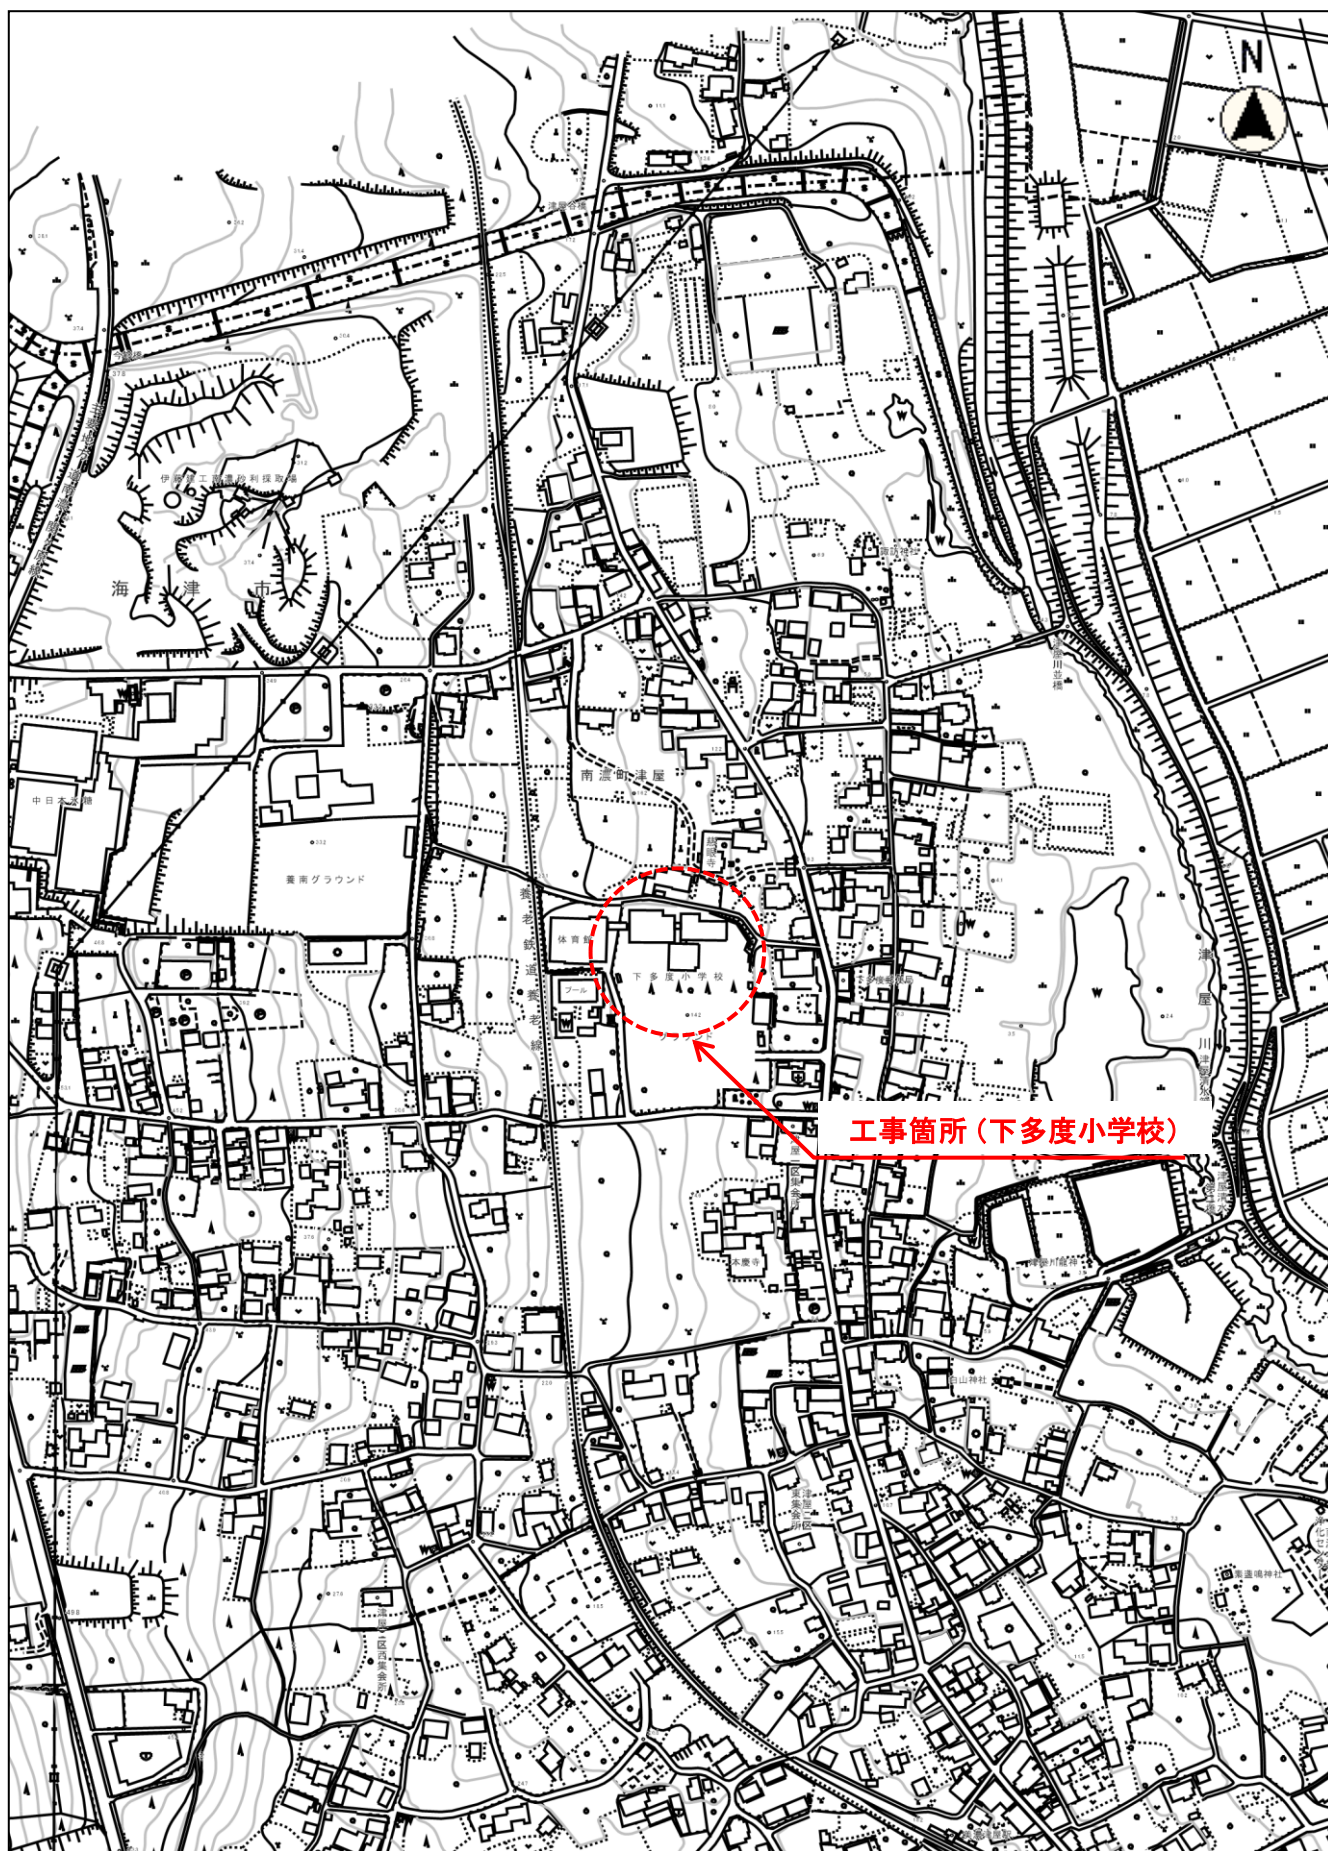

教総工第2号
各小学校給食配膳室空調設備設置工事