令和７年度

平面図	縮尺	1/500 (A4)	学校名	日新中学校	調査番号	(都道府県) 2 1	(市町村) 2 2 1	(学校) 3 5 8 1	整理番号

１ 階

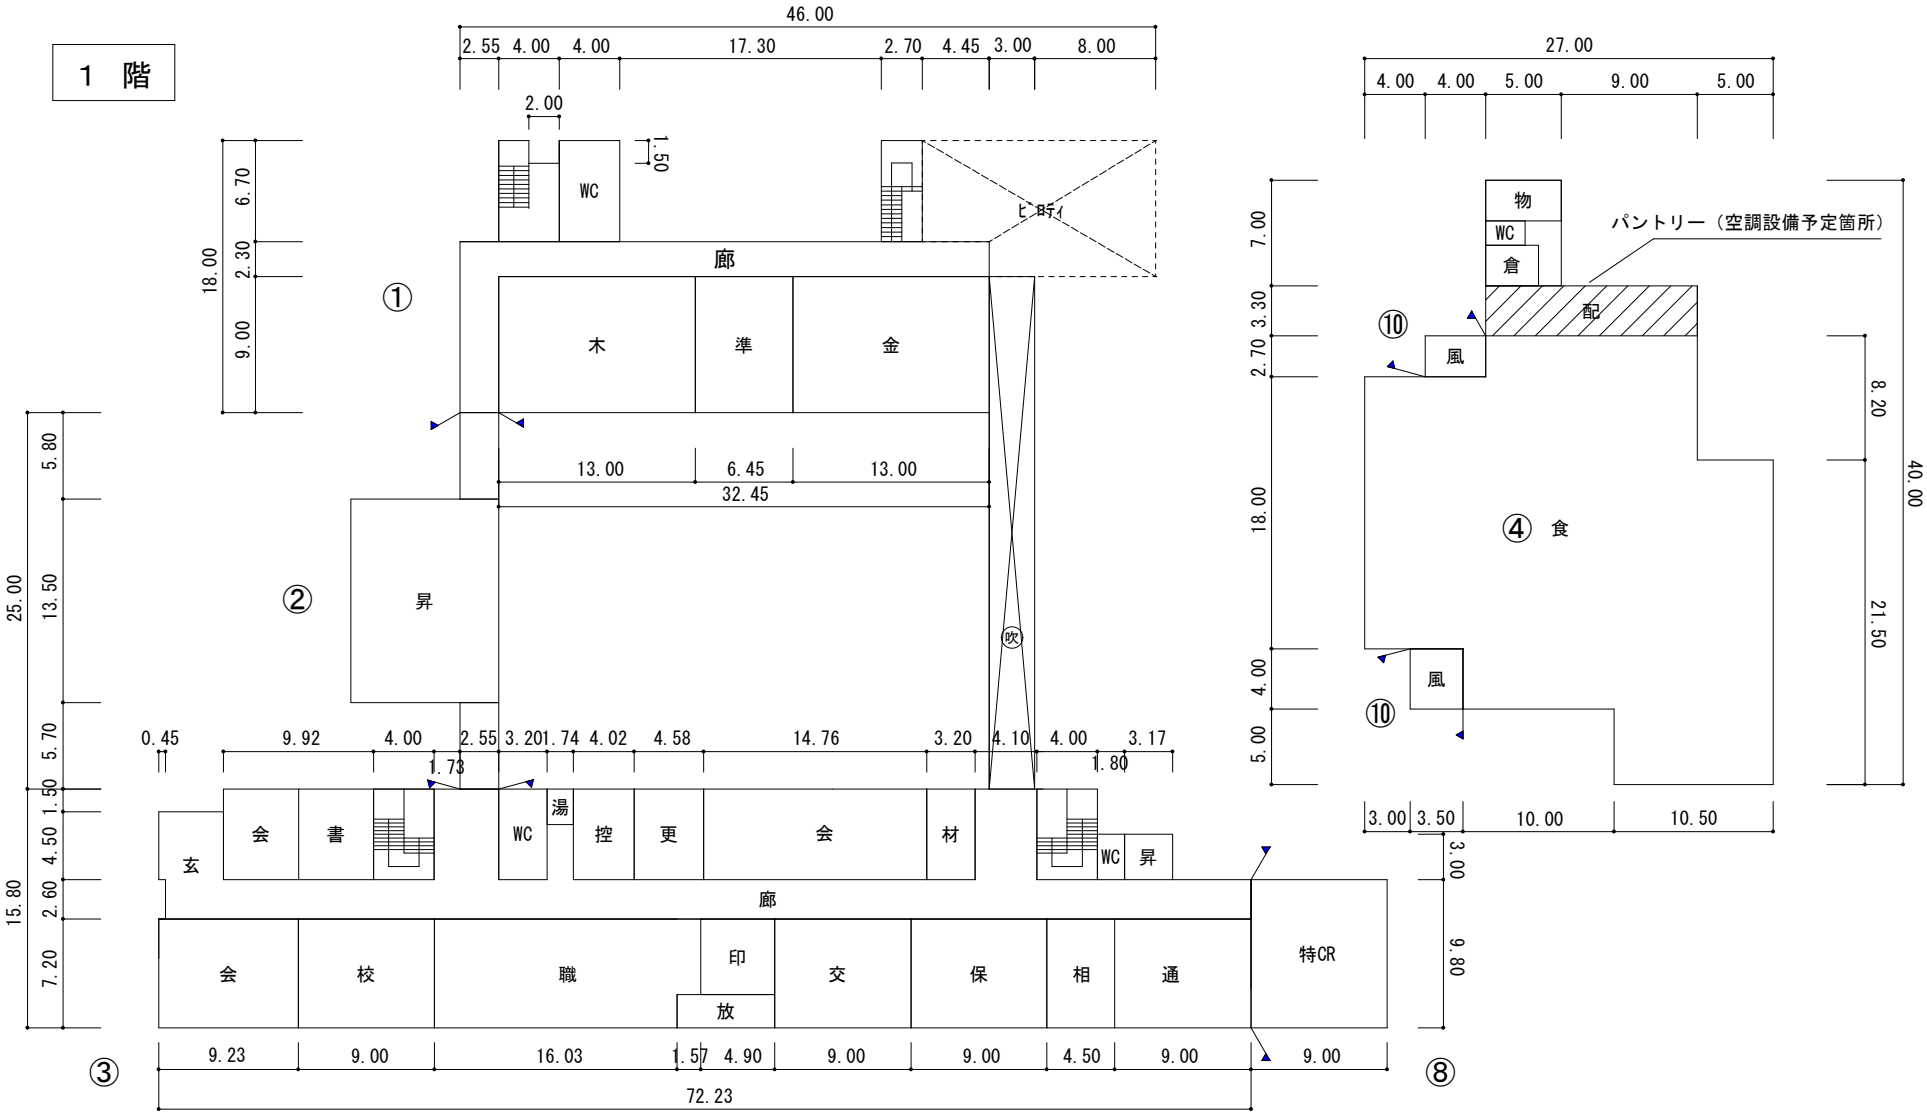

凡例		保有控除	名称	面積
CR	普通教室		④ 食堂	710
特CR	特殊教室		⑩ 食堂	25
理	理科室			
音	音楽室			
図工	図工生活科室			
美	美術室			
技	技術室			
木	木工室			
金	金工室			
家	家庭科室			
被	被服室			
調	調理室			
業	職業教室			
視	視聴覚教室			
視LL	LL教室			
図	図書室			
特活	特別活動室			
相	相談室			
資	資料室			
準	準備室			
書	書庫			
材	教材室			
職	職員室			
校	校長室			
事	事務室			
保	保健室			
会	会議室			
放	放送室			
宿	宿直室			
用	用務員室			
印	印刷室			
更	更衣室			
倉	倉庫			
WC	便所			
浴	浴室			
シャ	シャワー室			
洗	洗面所			
玄	玄関			
昇	生徒昇降口			
ワ	ワークスペース			
廊	廊下			
湯	湯沸室			
配	配膳室			
リ	リフト			
卓	卓球場			
器	器具器材庫			
多	多目的教室			
コ	コンピュータ室			
手	手洗い			
風	風防室			
食	食堂			
物	物置			
控	控え室			
交	交流室			
通	通級教室			