


位置図

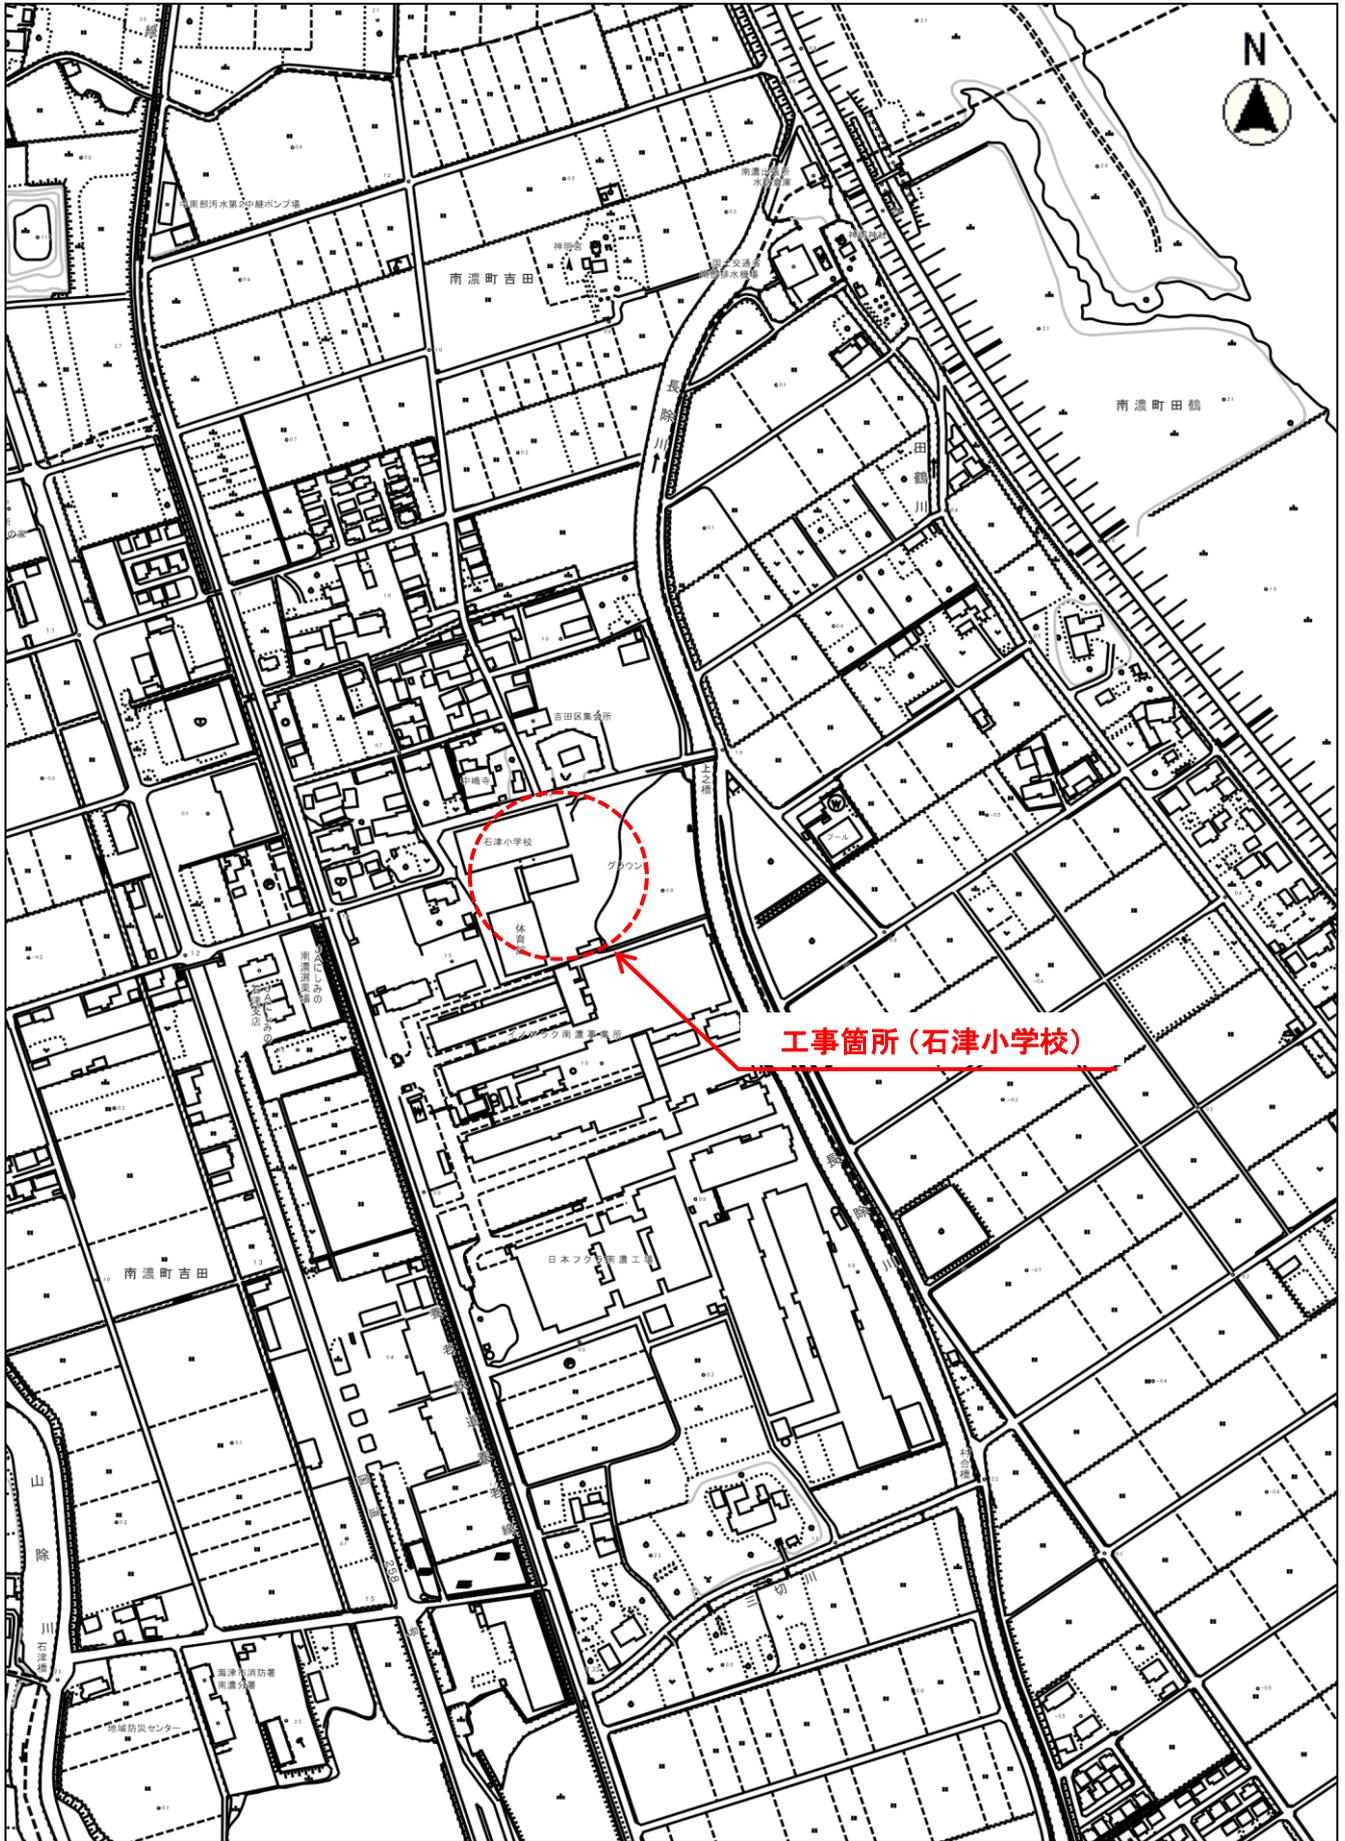

縮尺 1 : 5000

100 50 0 100

教総工第5号
石津小学校校門改修工事