


特記なき配線は下記とする。

- - - 左記は露出配管を示す。
- - - 左記はケーブルラック配線を示す。
- ☒PB プルボックス: 150[□]×100 (SUS-WP)

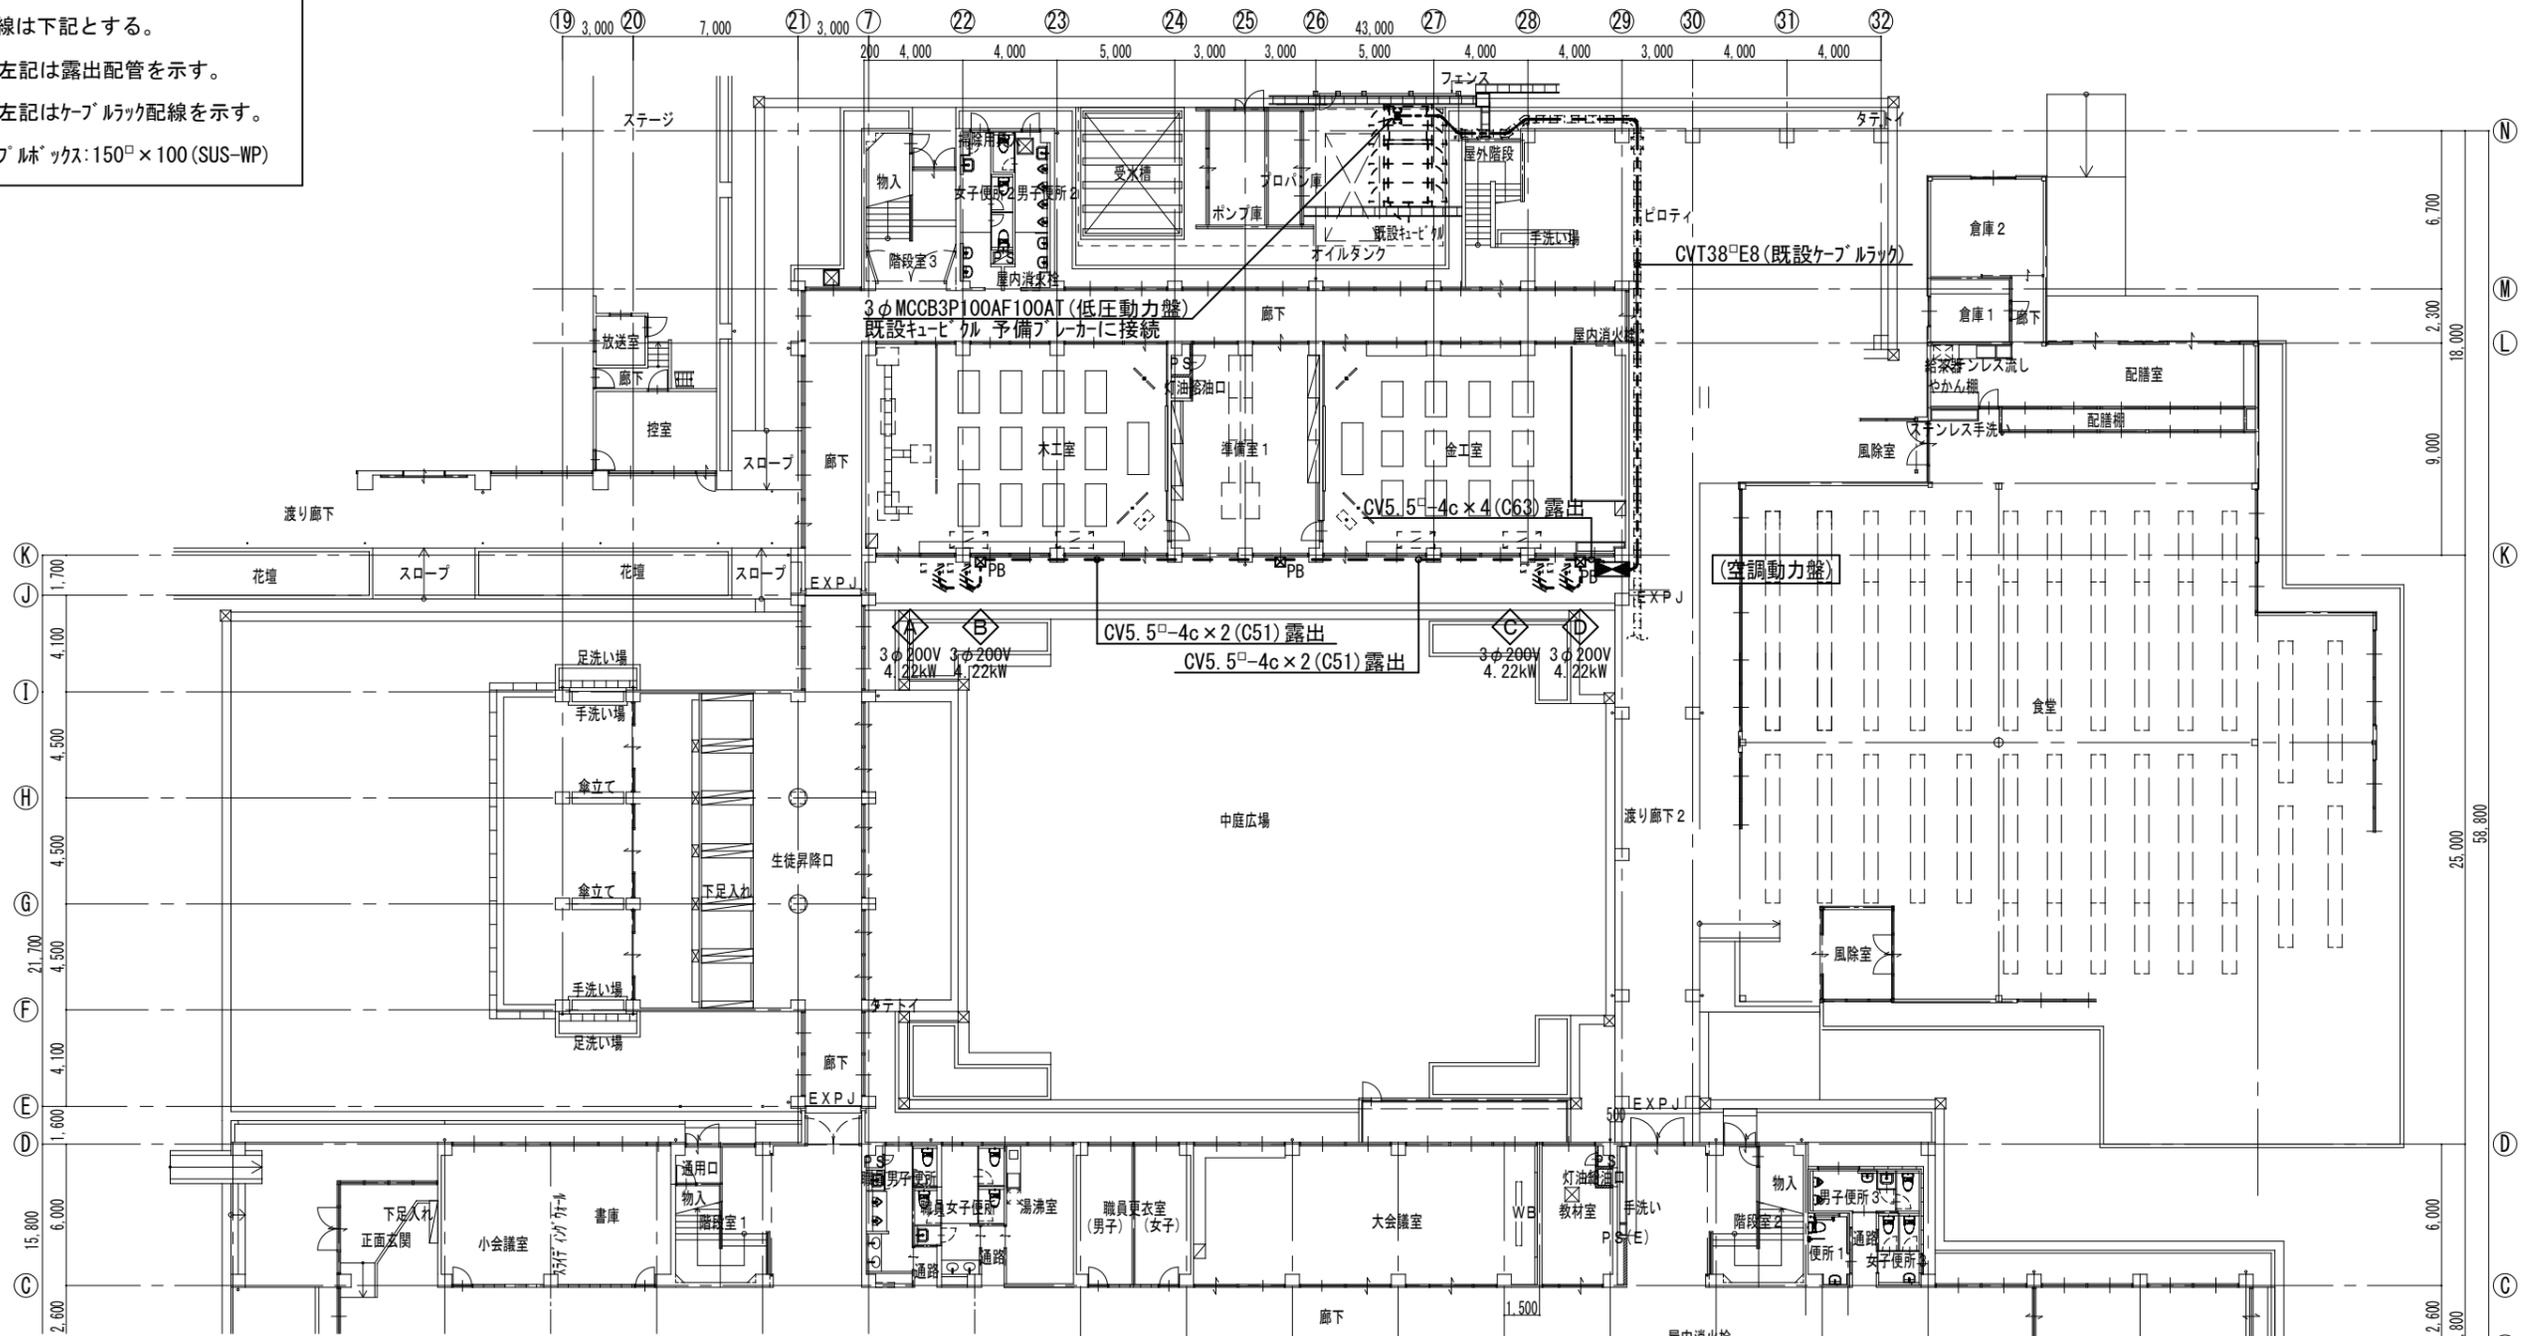

新設
空調動力盤
 3φ3W200V (16.88VA)
 CVT38[□]

屋外壁掛露出型キャビネット
 屋根付鋼板製防雨型
 標準塗装仕上げ

ELCB3P 100AF/100AT

番号	電圧	容量	開閉器	負荷名称
A	200V	4.22	MCCB3P 50AF/30AT	空調室外機 木工室
B	"	4.22	MCCB3P 50AF/30AT	空調室外機 木工室
C	"	4.22	MCCB3P 50AF/30AT	空調室外機 金工室
D	"	4.22	MCCB3P 50AF/30AT	空調室外機 金工室

日新中学校木工室・金工室空調設備設置工事

海津市平田町今尾地内

検 図 担 当 製 図

海津市 教育委員会事務局 教育総務課

図面番号

縮 尺 S=1/300

設計年月日