施設の配置図	縮尺	1/1000 (A4) 0 10 20 30 m	学校名	城山小学校	調査番号	(都道府県) 2 1	(市町村) 2 2 1	(学校) 0 1 7 2	整理番号

凡例	
建物	
時	一時使用建物
借	借用建物
危	危険建物
他	当該学校以外の建物
建物以外の工作物	
自	自転車置場
倉	倉庫
P	ポンプ室
ブ	ブロアー室
プ	プロパン室
附	プール附属室
ク	クラブ室
更	更衣室
器	体育器具庫
吹	吹き抜けの渡廊下
WC	便所
撲	相撲場
門	正門・通用門
温	温室
動	動物小屋
簡	簡易な小規模構造物
浄	浄化槽・合併処理槽
照	夜間照明
	囲障 Ⓡコンクリート Ⓦ板 Ⓢ鉄骨 Ⓑブロック
	砂場
	ジャングルジム
	鉄棒
	すべり台
	バックネット
	シーソー
	ブランコ
その他	
非	非常階段
バ	バルコニー
ポ	ポーチ
テ	テラス
	法面
	擁壁 Ⓡコンクリート Ⓑブロック 石石垣

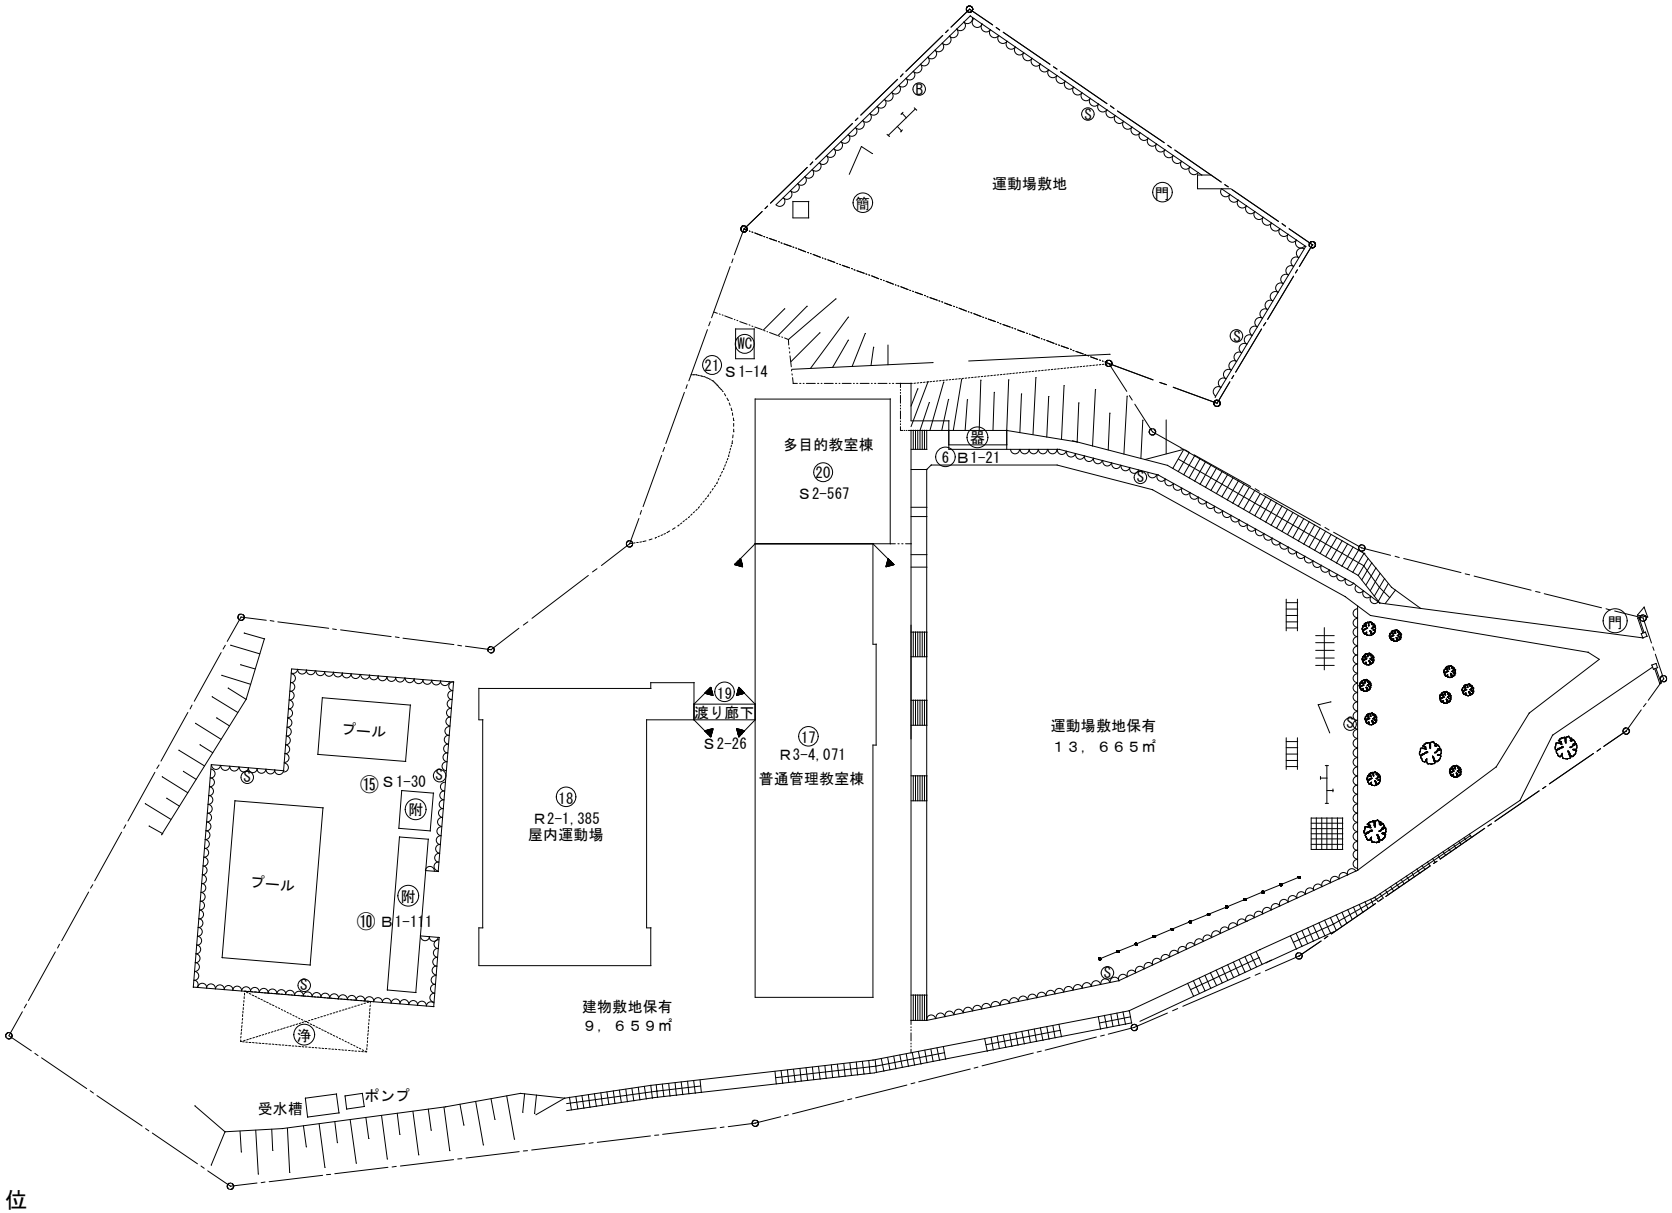

文部科学省