施設の配置図	縮尺	1／1000 (0 5 10 15 20 25 m)	学校名	平田中学校	調査番号	(都道府県) 21	(市町村) 322	(学校) 3585	整理番号

凡例	
建物	
(時)	一時使用建物
(借)	借用建物
(危)	危険建物
(他)	当該学校以外の建物
建物以外の工作物	
(自)	自転車置場
(倉)	倉庫
(P)	ポンプ室
(ブ)	ブロアー室
(プ)	プロパン室
(附)	プール附属室
(ク)	クラブ室
(更)	更衣室
(器)	体育器具庫
(吹)	吹抜けの渡廊下
(WC)	便所
(撲)	相撲場
(門)	正門・通用門
(温)	温室
(動)	動物小屋
(簡)	簡易な小規模構造物
(浄)	浄化槽・合併処理槽
(照)	夜間照明
	囲障 (R)コンクリート (W)板 (S)鉄骨 (B)ブロック
	砂場
	ジャングルジム
	鉄棒
	すべり台
	バックネット
	シーソー
	ブランコ
ボ	ボイラー室
	はん登棒
楽	楽焼庫
その他	
(非)	非常階段
(バ)	バルコニー
(ポ)	ポーチ
(テ)	テラス
	法面
	擁壁 (R)コンクリート (B)ブロック (石)石垣
(マ)	マラソンコース

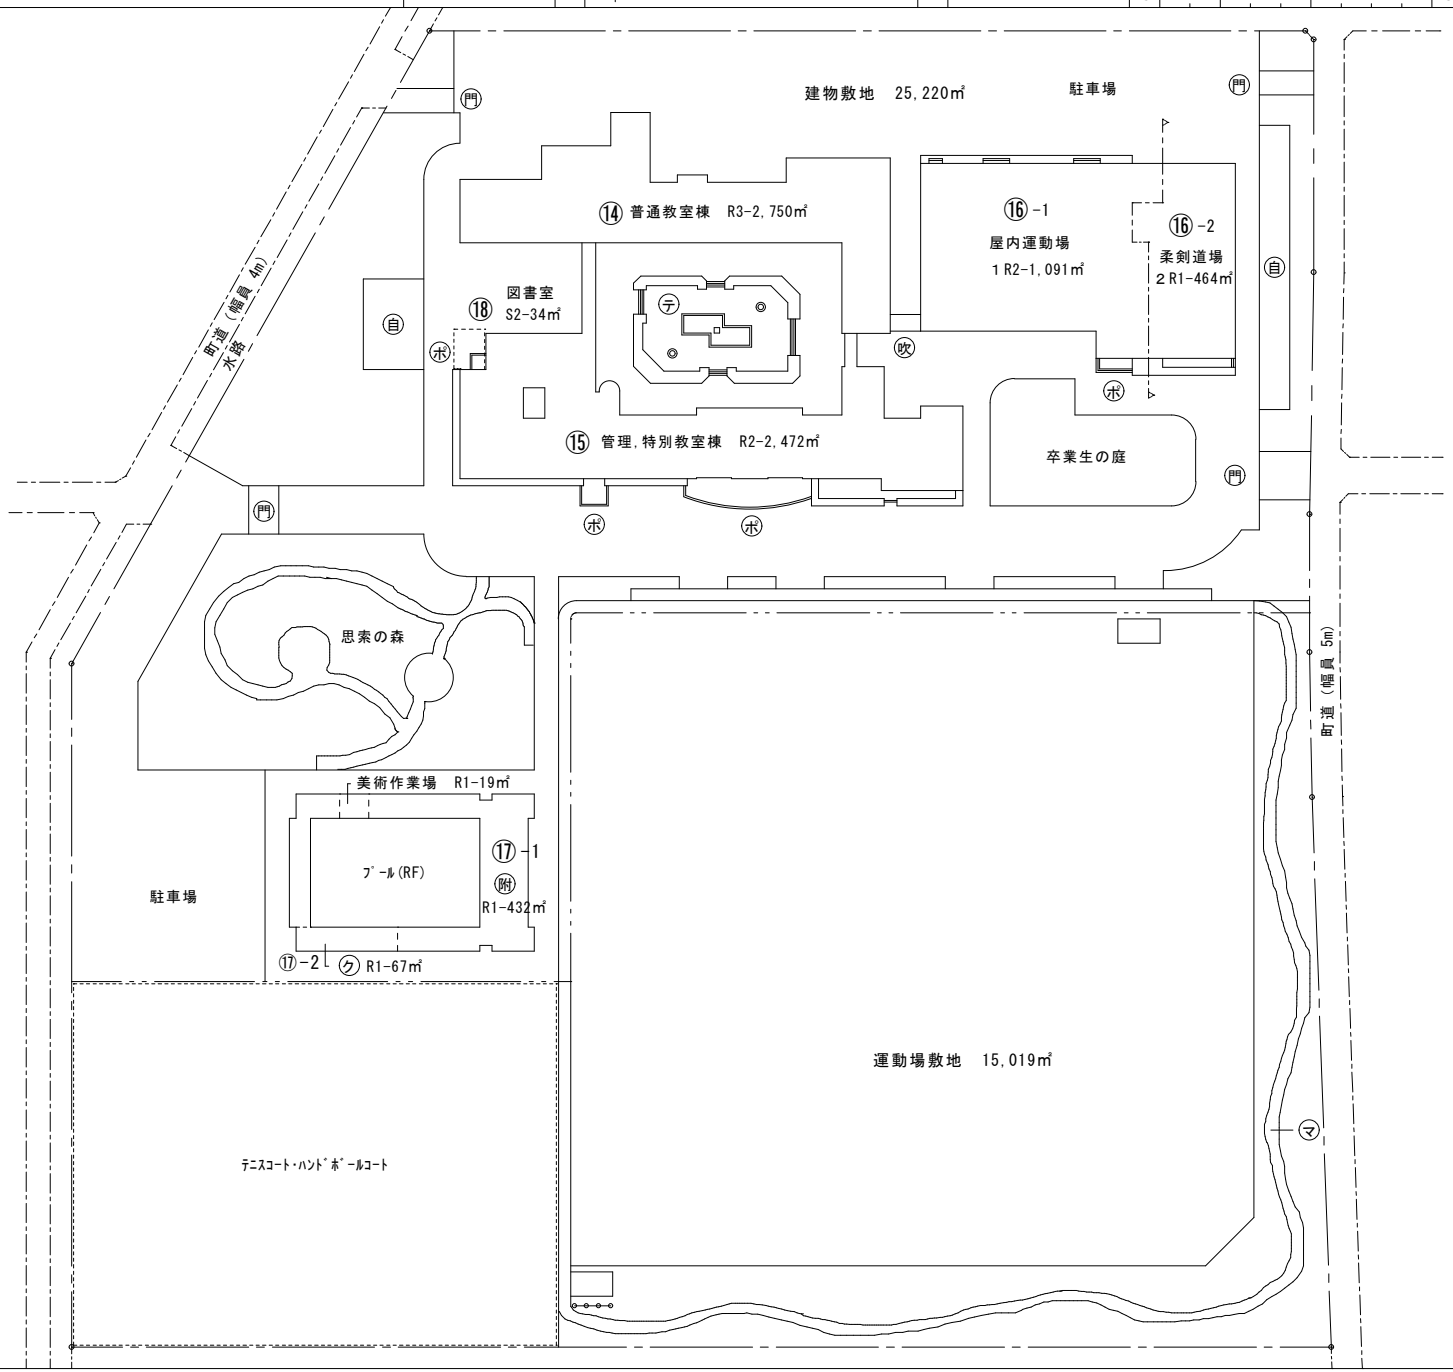

文部科学省