施設の配置図	縮尺	1/2000 (0 10 20 30 40 m)	学校名	城南中学校	調査番号	(都道府県)(市町村) 21	22	1	(学校) 3	5	8	2	整理番号	1
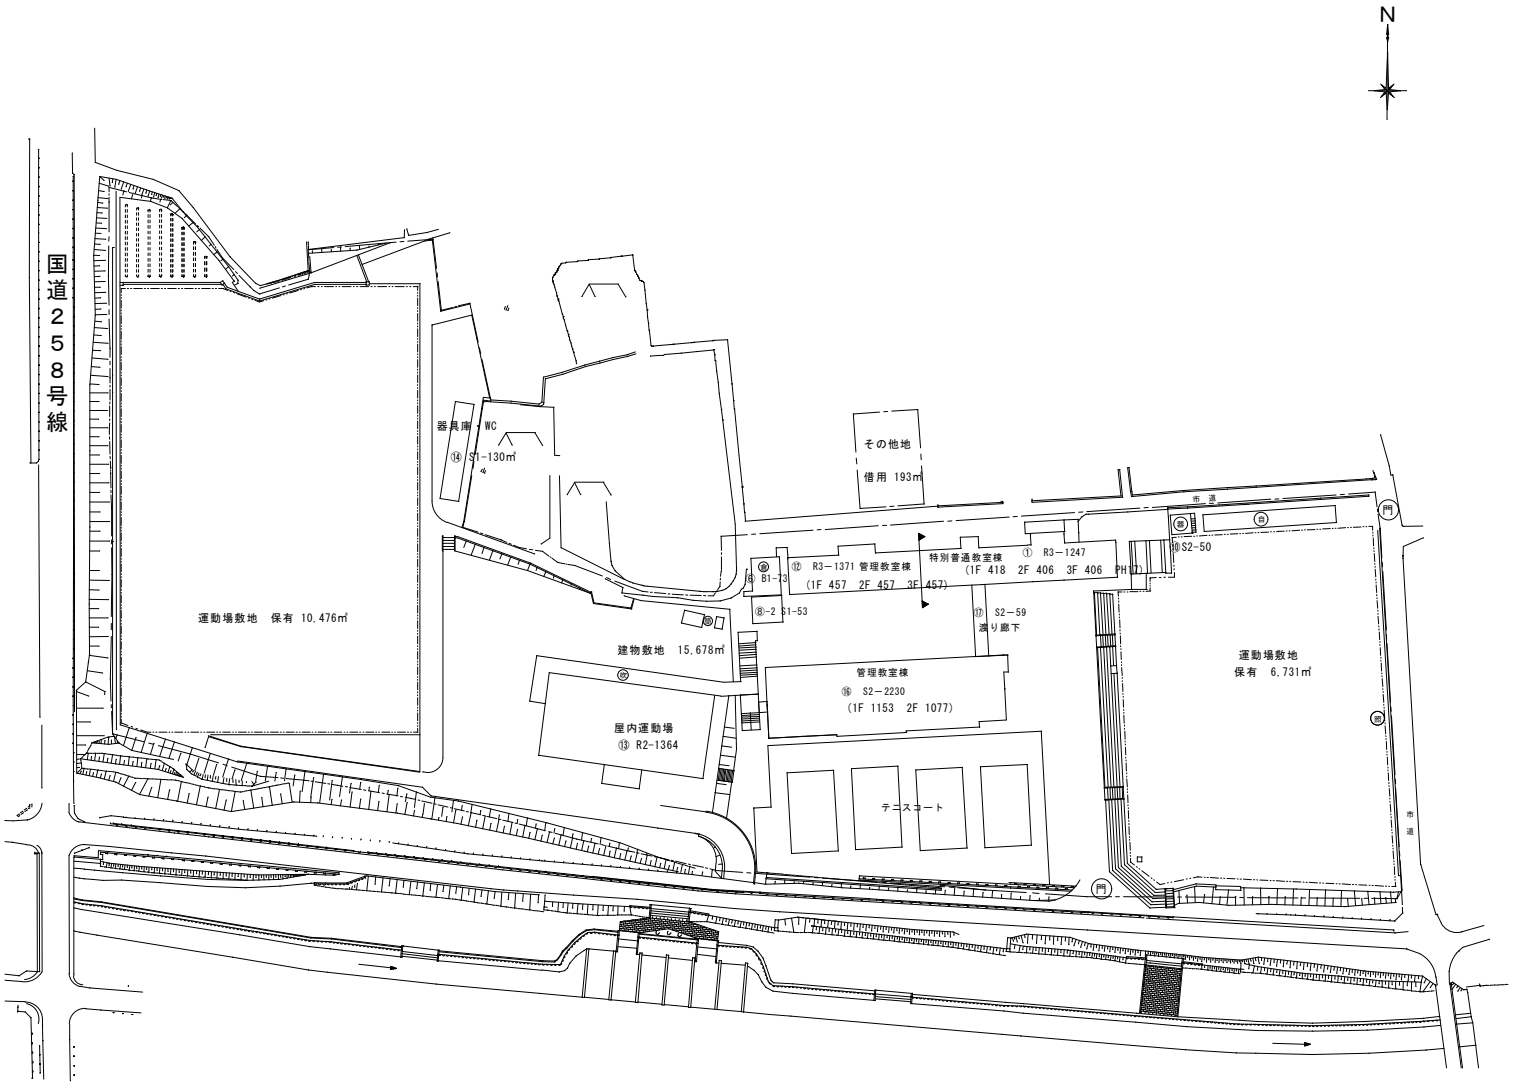
凡例	
建物	
1時	一時使用建物
借	借用建物
危	危険建物
他	当該学校以外の建物
建物以外の工作物	
自	自転車置場
倉	倉庫
P	ポンプ室
ブ	ブロアー室
プ	プロパン庫
附	プール附属室
ク	クラブ室
更	更衣室
器	体育器具庫
吹	吹き抜けの渡廊下
WC	便所
援	相談場
門	正門・通用門
温	温室
動	動物小屋
簡	簡易な小規模構造物
浄	浄化槽・合併処理槽
照	夜間照明
	囲障 R コンクリート W 板 S 鉄骨 B ブロック
	砂場
	ジャングルジム
	鉄棒
	すべり台
	バックネット
	シーソー
	ブランコ
その他	
非	非常階段
バ	バルコニー
ポ	ポーチ
テ	テラス
	法面
	擁壁 R コンクリート B ブロック 石 石垣
	G ガードレール
	防 防球ネット