


位置図

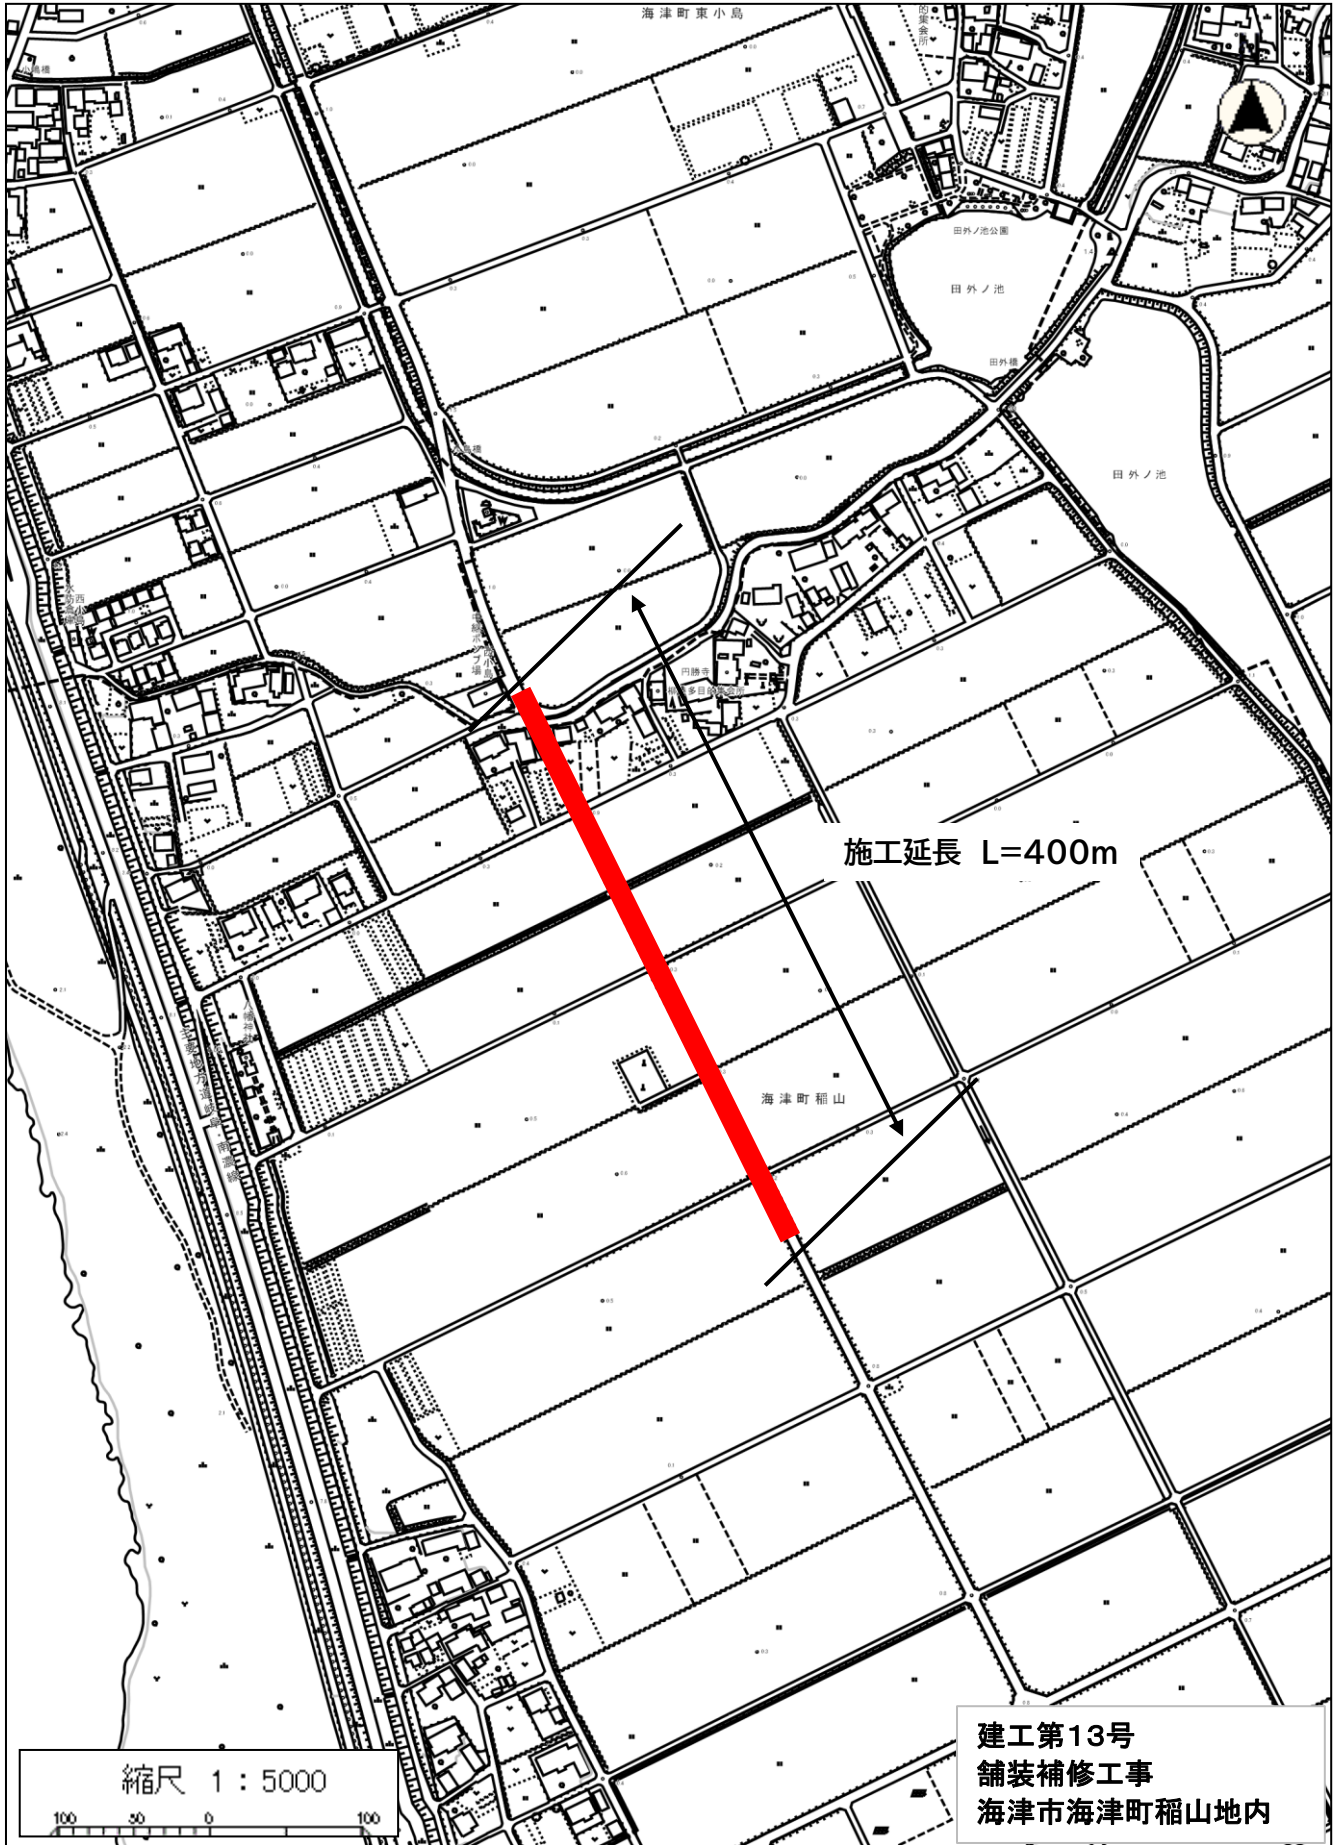

施工延長 L=400m

建工第13号
舗装補修工事
海津市海津町稲山地内

縮尺 1 : 5000

100 50 0 100