
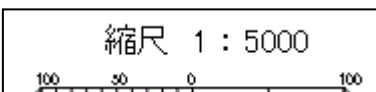


施工位置図

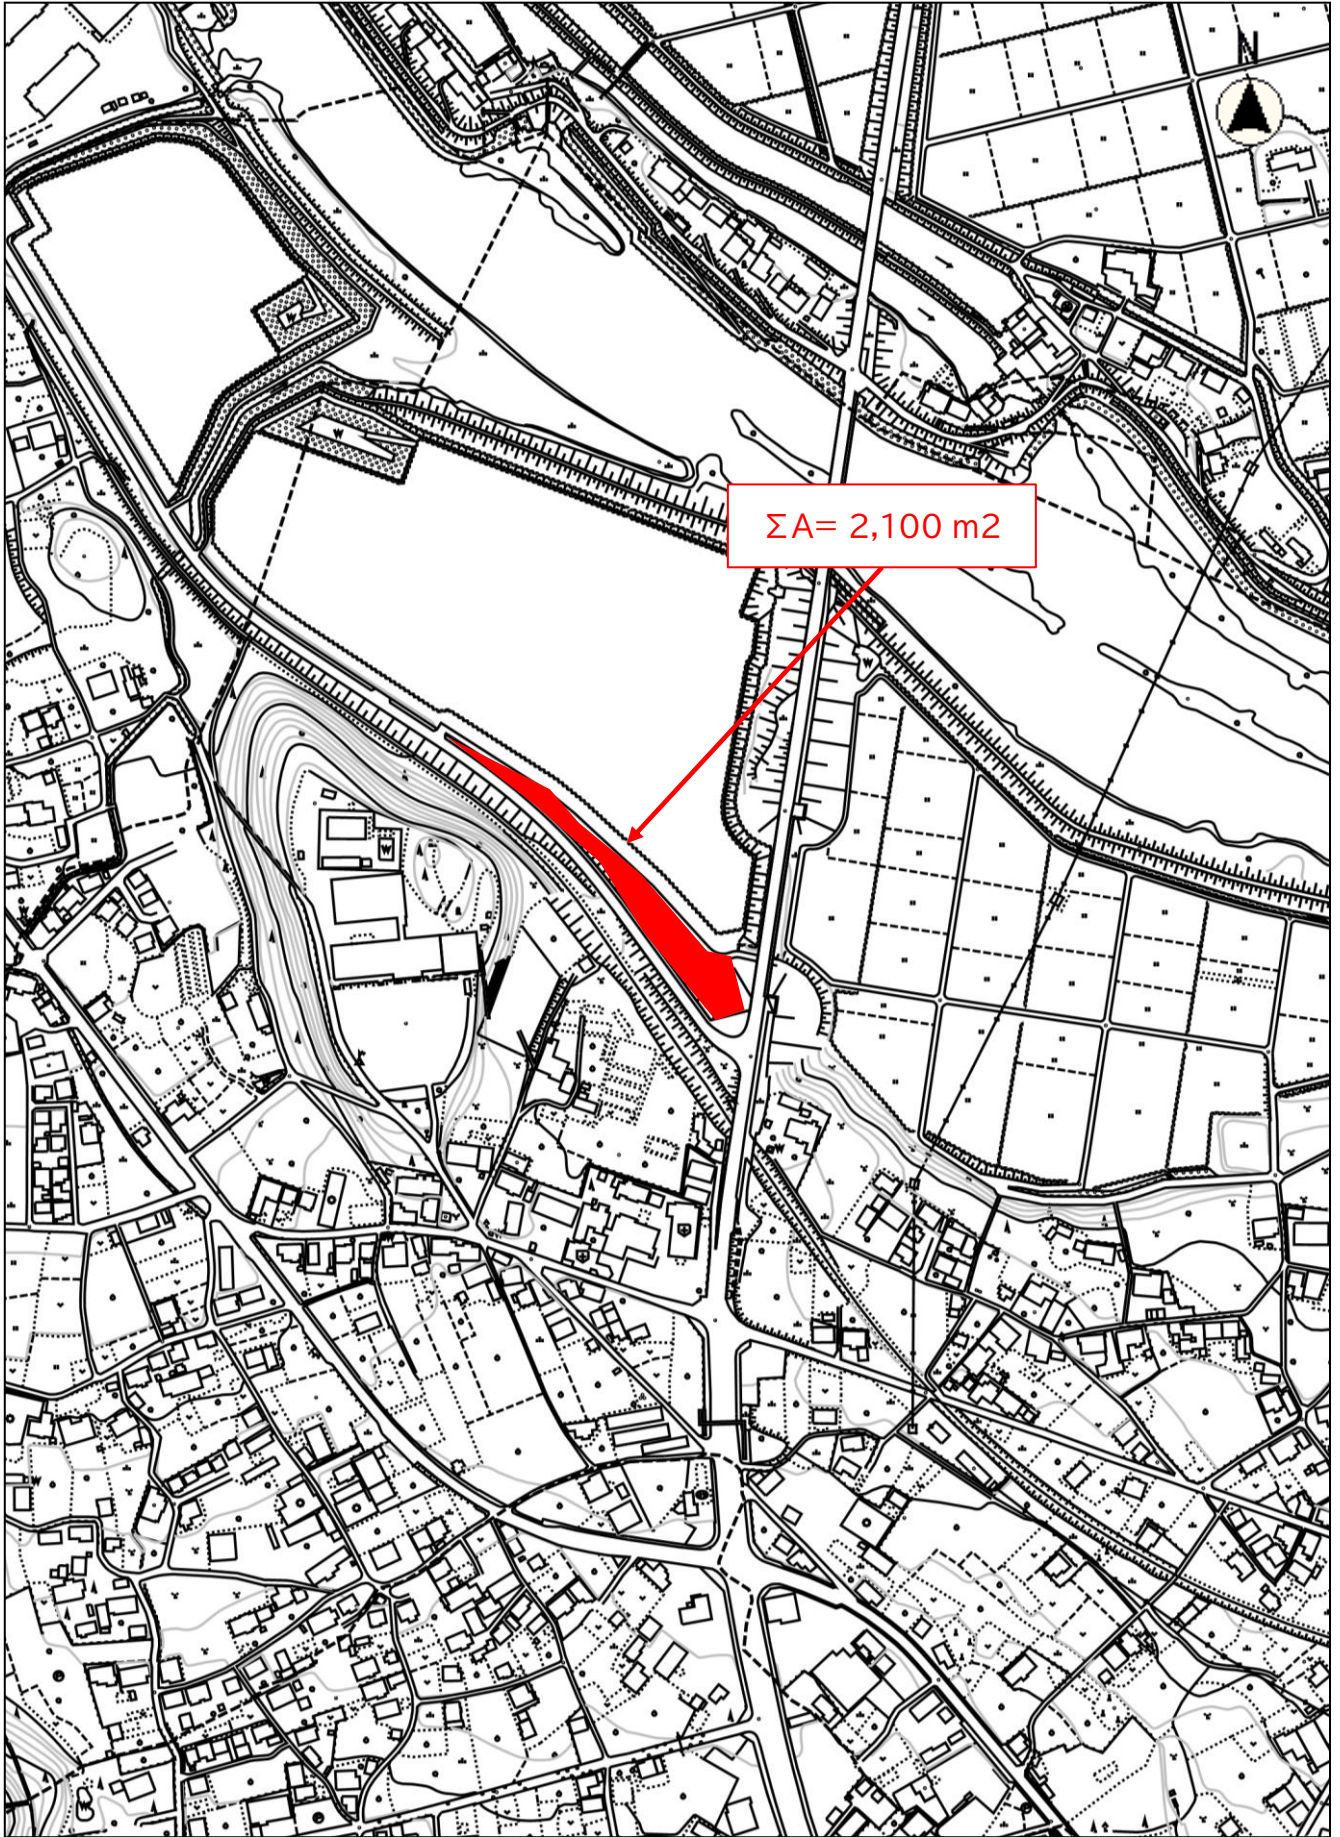

建工第19号 防草シート設置工事
海津市 南濃町 駒野 地内