


# 施工位置図

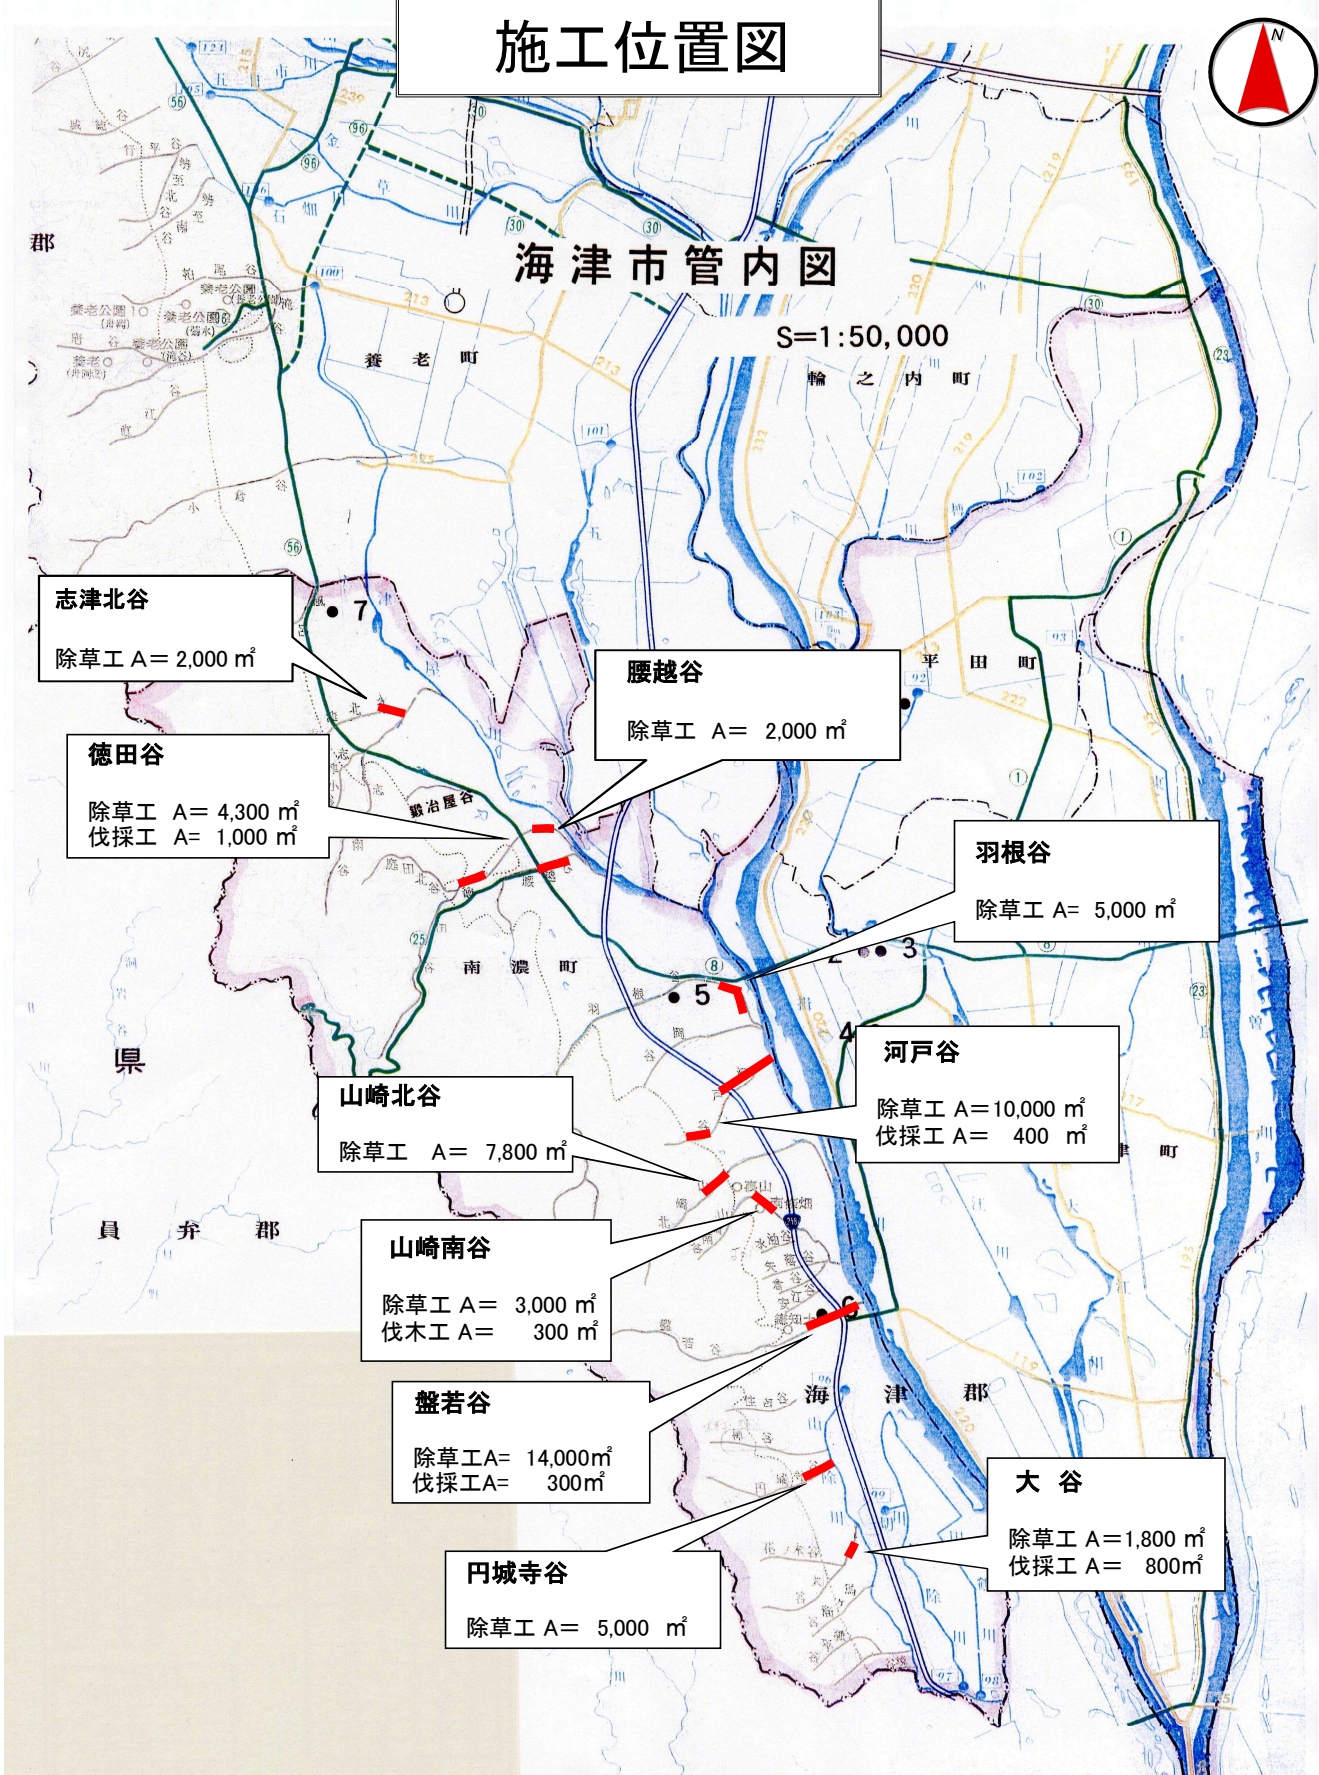

## 海津市管内図

S=1:50,000



**志津北谷**  
除草工 A = 2,000 m<sup>2</sup>

**腰越谷**  
除草工 A = 2,000 m<sup>2</sup>

**徳田谷**  
除草工 A = 4,300 m<sup>2</sup>  
伐採工 A = 1,000 m<sup>2</sup>

**羽根谷**  
除草工 A = 5,000 m<sup>2</sup>

**山崎北谷**  
除草工 A = 7,800 m<sup>2</sup>

**河戸谷**  
除草工 A = 10,000 m<sup>2</sup>  
伐採工 A = 400 m<sup>2</sup>

**山崎南谷**  
除草工 A = 3,000 m<sup>2</sup>  
伐木工 A = 300 m<sup>2</sup>

**盤若谷**  
除草工 A = 14,000 m<sup>2</sup>  
伐採工 A = 300 m<sup>2</sup>

**大谷**  
除草工 A = 1,800 m<sup>2</sup>  
伐採工 A = 800 m<sup>2</sup>

**円城寺谷**  
除草工 A = 5,000 m<sup>2</sup>

令和8年度 建工第9号 谷敷除草工事  
施工概要  
施工面積  $\Sigma A = 57,700\text{m}^2$