


凡 例	
記 号	名 称
⊗	塩ビ製小型マンホール
①	コンクリート製小型マンホール
②	0号マンホール
③	A-1号マンホール
④	1号マンホール
⑤	2号マンホール
⑥	3号マンホール
●	既設マンホール
⊕	マンホールポ
← — — — — —	左 送
← — — — — —	起 点 部 枝
← — — — — —	管 十 画
← — — — — —	既 設 管 支
	管 管 径 管 番 号 勾 配 延 長
RP	下水道用リブ付硬質塩化ビニル管
VP	水道用塩化ビニル管（圧送管） 下水道推進工法用硬質塩化ビニル管
VU	下水道用硬質塩化ビニル管
HP	下水道用鉄筋コンクリート管 下水道推進工法用鉄筋コンクリート管
DCIP	下水道用ダクタイル鋳鉄管
SUS	管 テ ン レ ス 鋼
	鋼 管 支 管 取付管及び樹 直 取
— — — — —	水 道
— — — — —	農 水
— — — — —	ガ ス
— — — — —	N T T
— — — — —	電 気

路 線 番 号		
1906 1905 1910 -1 1909 -1 1909 -2 1910 -1 1910 -3 1908 1907		
事 業 名	令和8年度 海津市公共下水道事業	
工 事 名	海津処理区第2工区下水管布設工事	
工 事 場 所	海津市 海津町 五町 地内	
図面の名称	平 面 図 (5)	
縮 尺	S=1:500	図面番号
海 津 市 上 下 水 道 課		

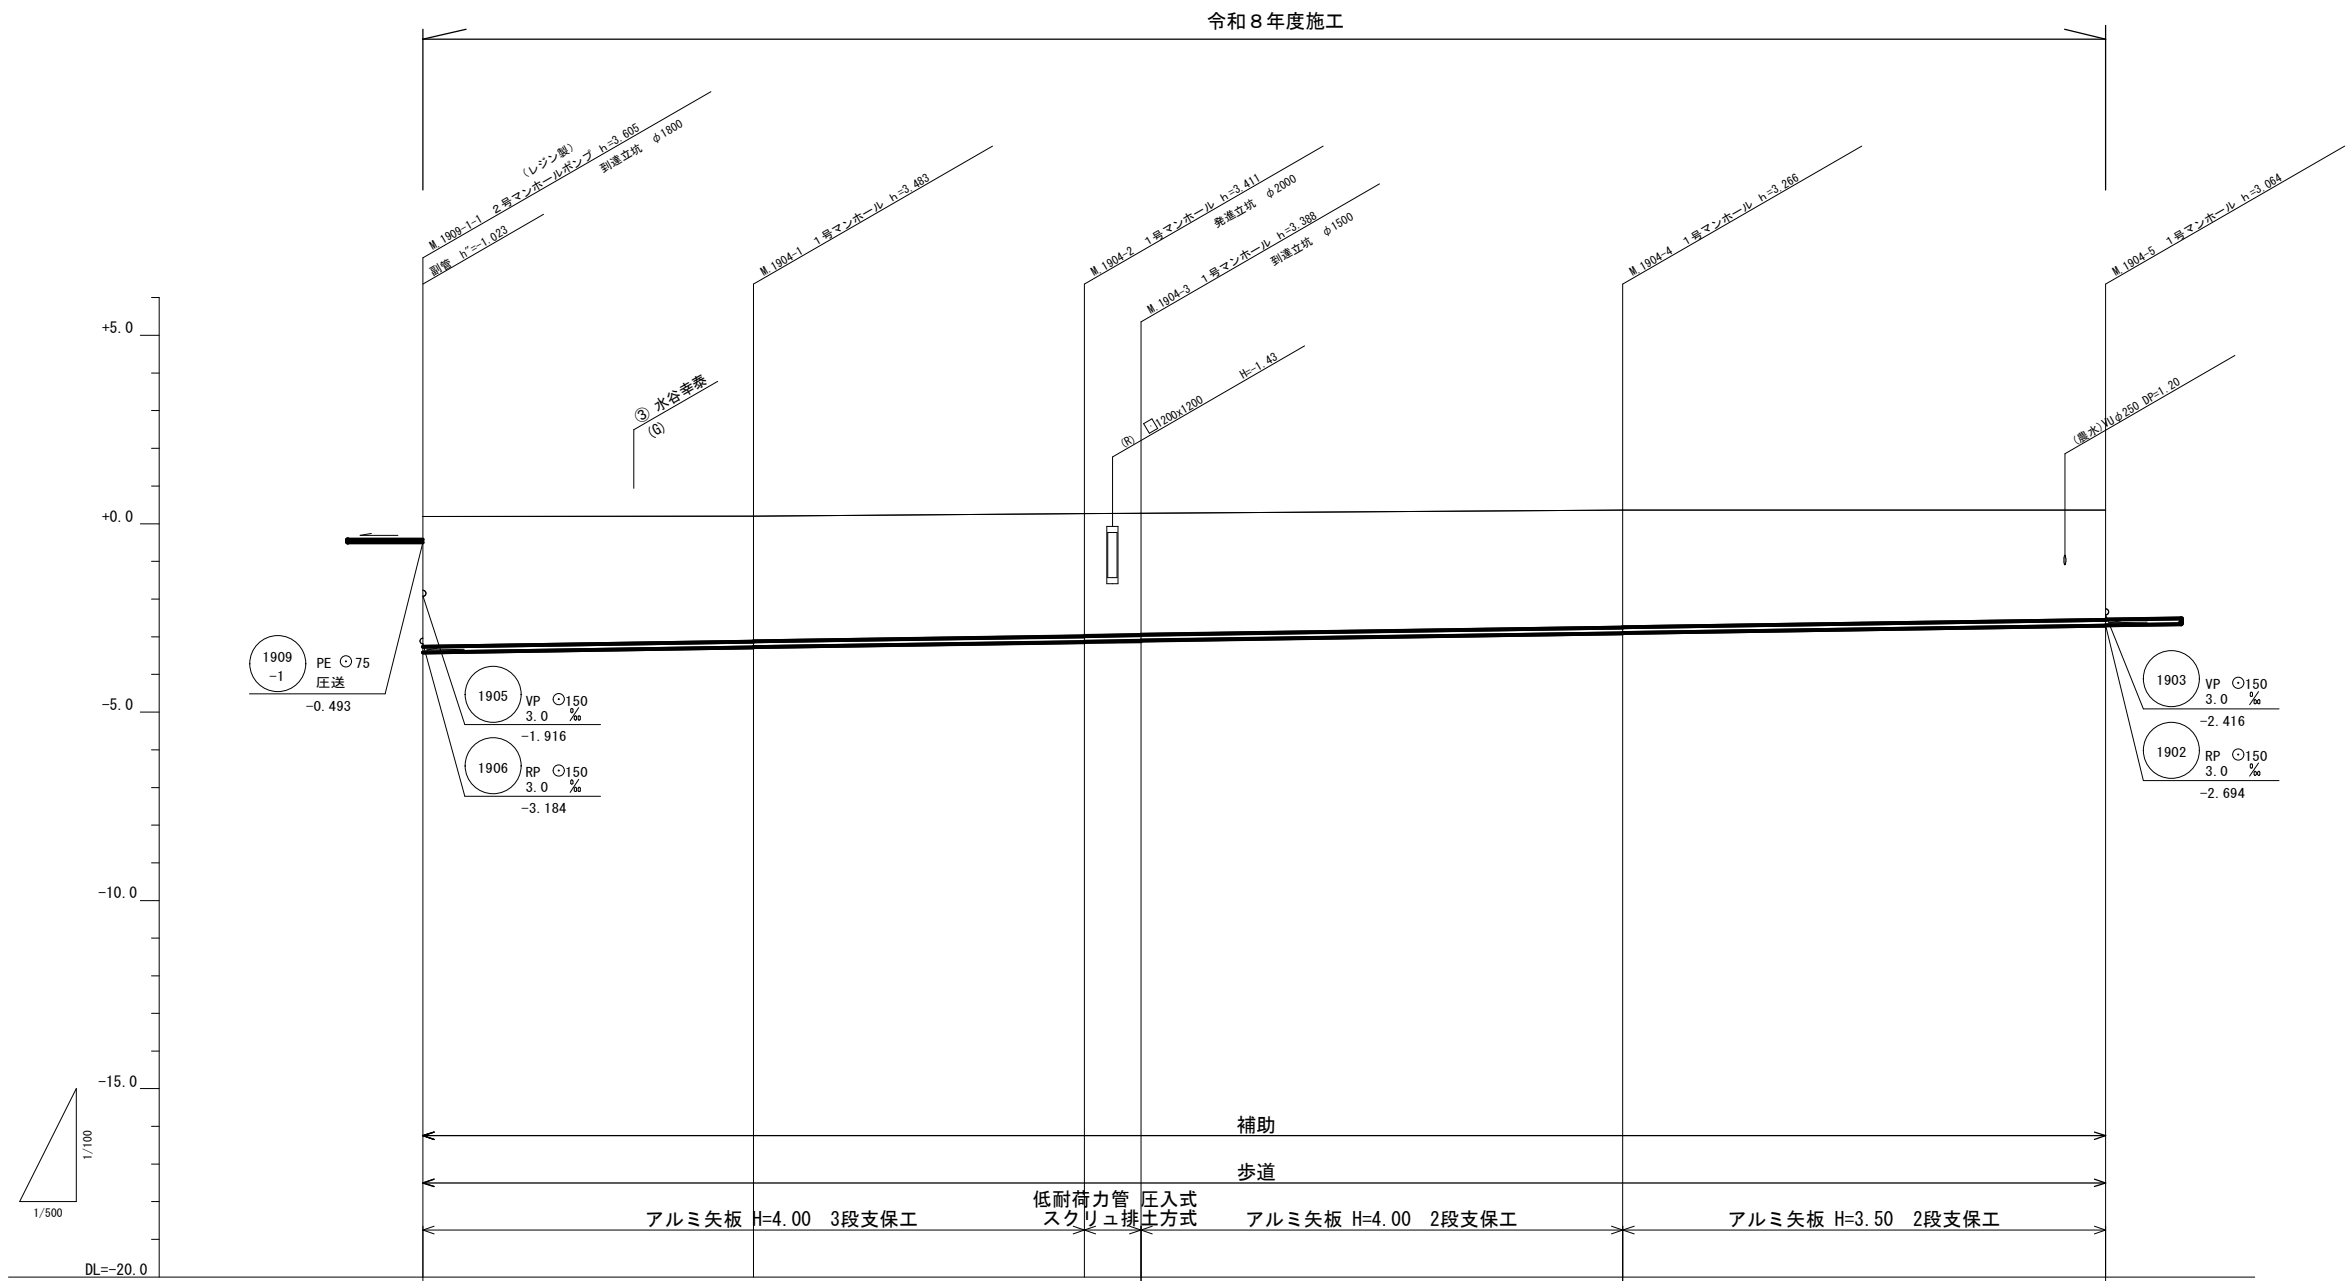


管 番 号	1904					
管 径	RP ϕ 150					
勾 配	3.0					
路 線 延 長	223.40					
土 被 り	3.45	3.33 3.32	3.26 3.25	3.23	3.11 3.10	2.91
掘 削 深	3.708	3.586 3.576	3.514 3.511	3.488 3.481	3.369 3.359	3.167
管 底 高	-3.415	-3.283 -3.273	-3.141 -3.131	-3.108 -3.098	-2.906 -2.896	-2.704
地 盤 高	0.19	0.20	0.27	0.28	0.36	0.36
追 加 距 離	0.00	43.90	87.80	95.30	159.30	223.40
単 距 離	0.00	43.90	43.90	7.50	64.00	64.10

路 線 番 号				
1904				

事 業 名	令和8年度 海津市公共下水道事業		
工 事 名	海津処理区第2工区下水管布設工事		
工 事 場 所	海津市 海津町 五町 地内		
図面の名称	縦 断 図(6)		
縮 尺	V=1:100 H=1:500	図面番号	
海 津 市 上 下 水 道 課			

注) 水路の下越しを行う場合、基礎杭及び
官民境界の確認を行うこと。

注) 土留工採用にあたっては、土留工標準図
に準ずる。

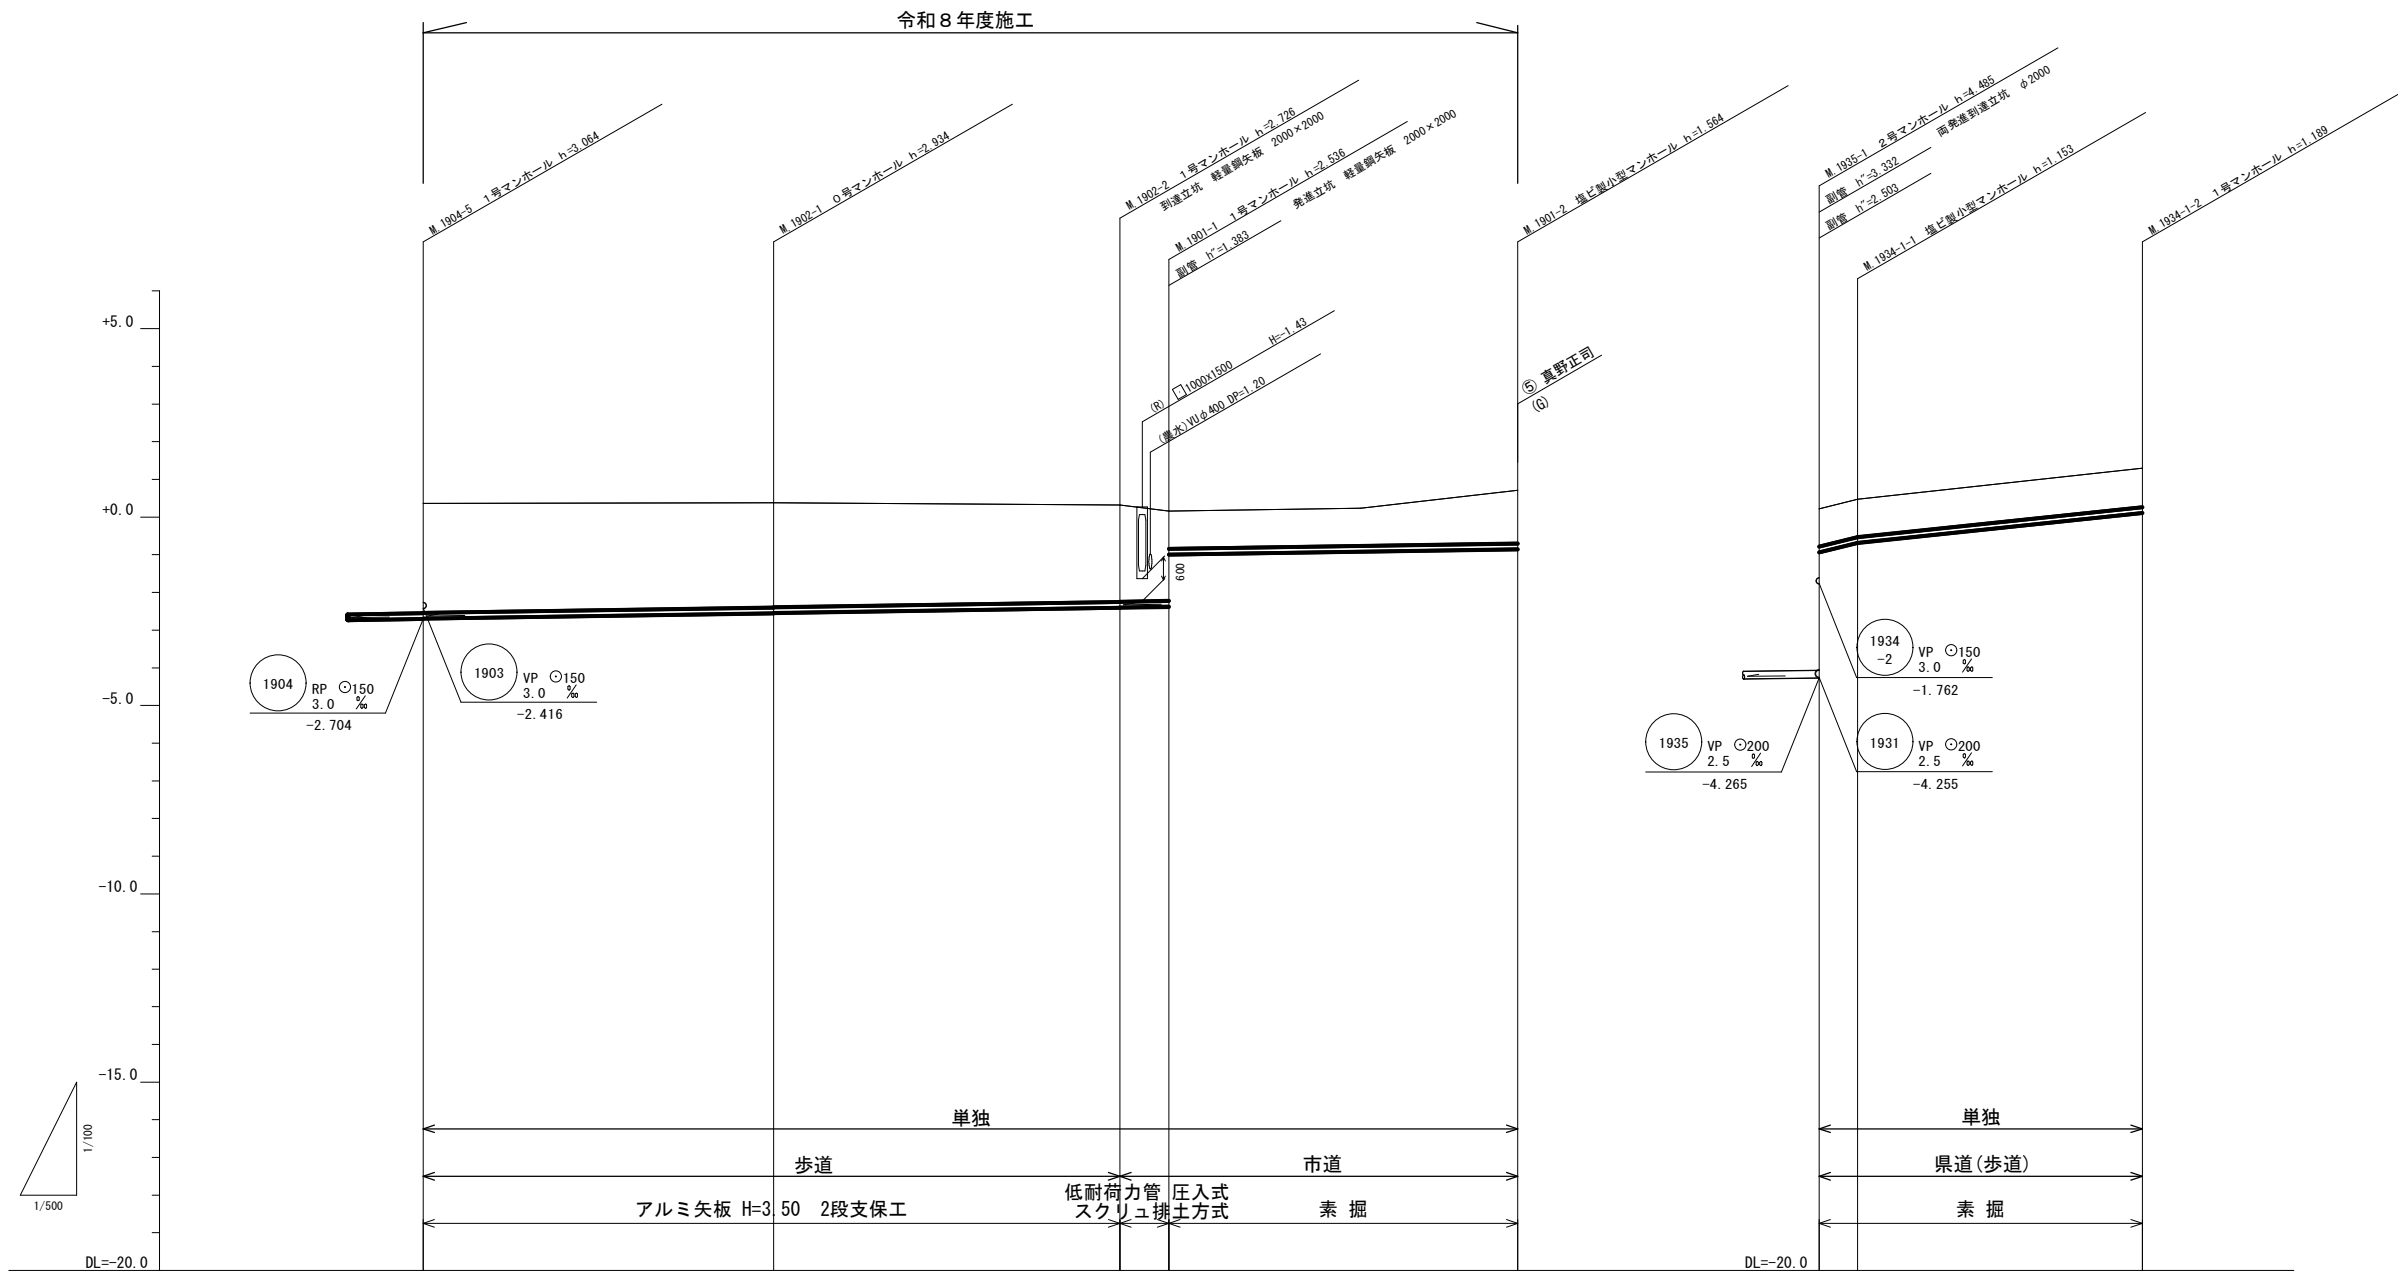


路 線 番 号				
1902	1901	1934		
		-1		

事 業 名	令和8年度 海津市公共下水道事業		
工 事 名	海津処理区第2工区下水管布設工事		
工 事 場 所	海津市 海津町 五町 地内		
図面の名称	縦 断 図(7)		
縮 尺	V=1:100 H=1:500	図面番号	
海 津 市 上 下 水 道 課			

注) 水路の下越しを行う場合、基礎杭及び
官民境界の確認を行うこと。

注) 土留工採用にあたっては、土留工標準図
に準ずる。

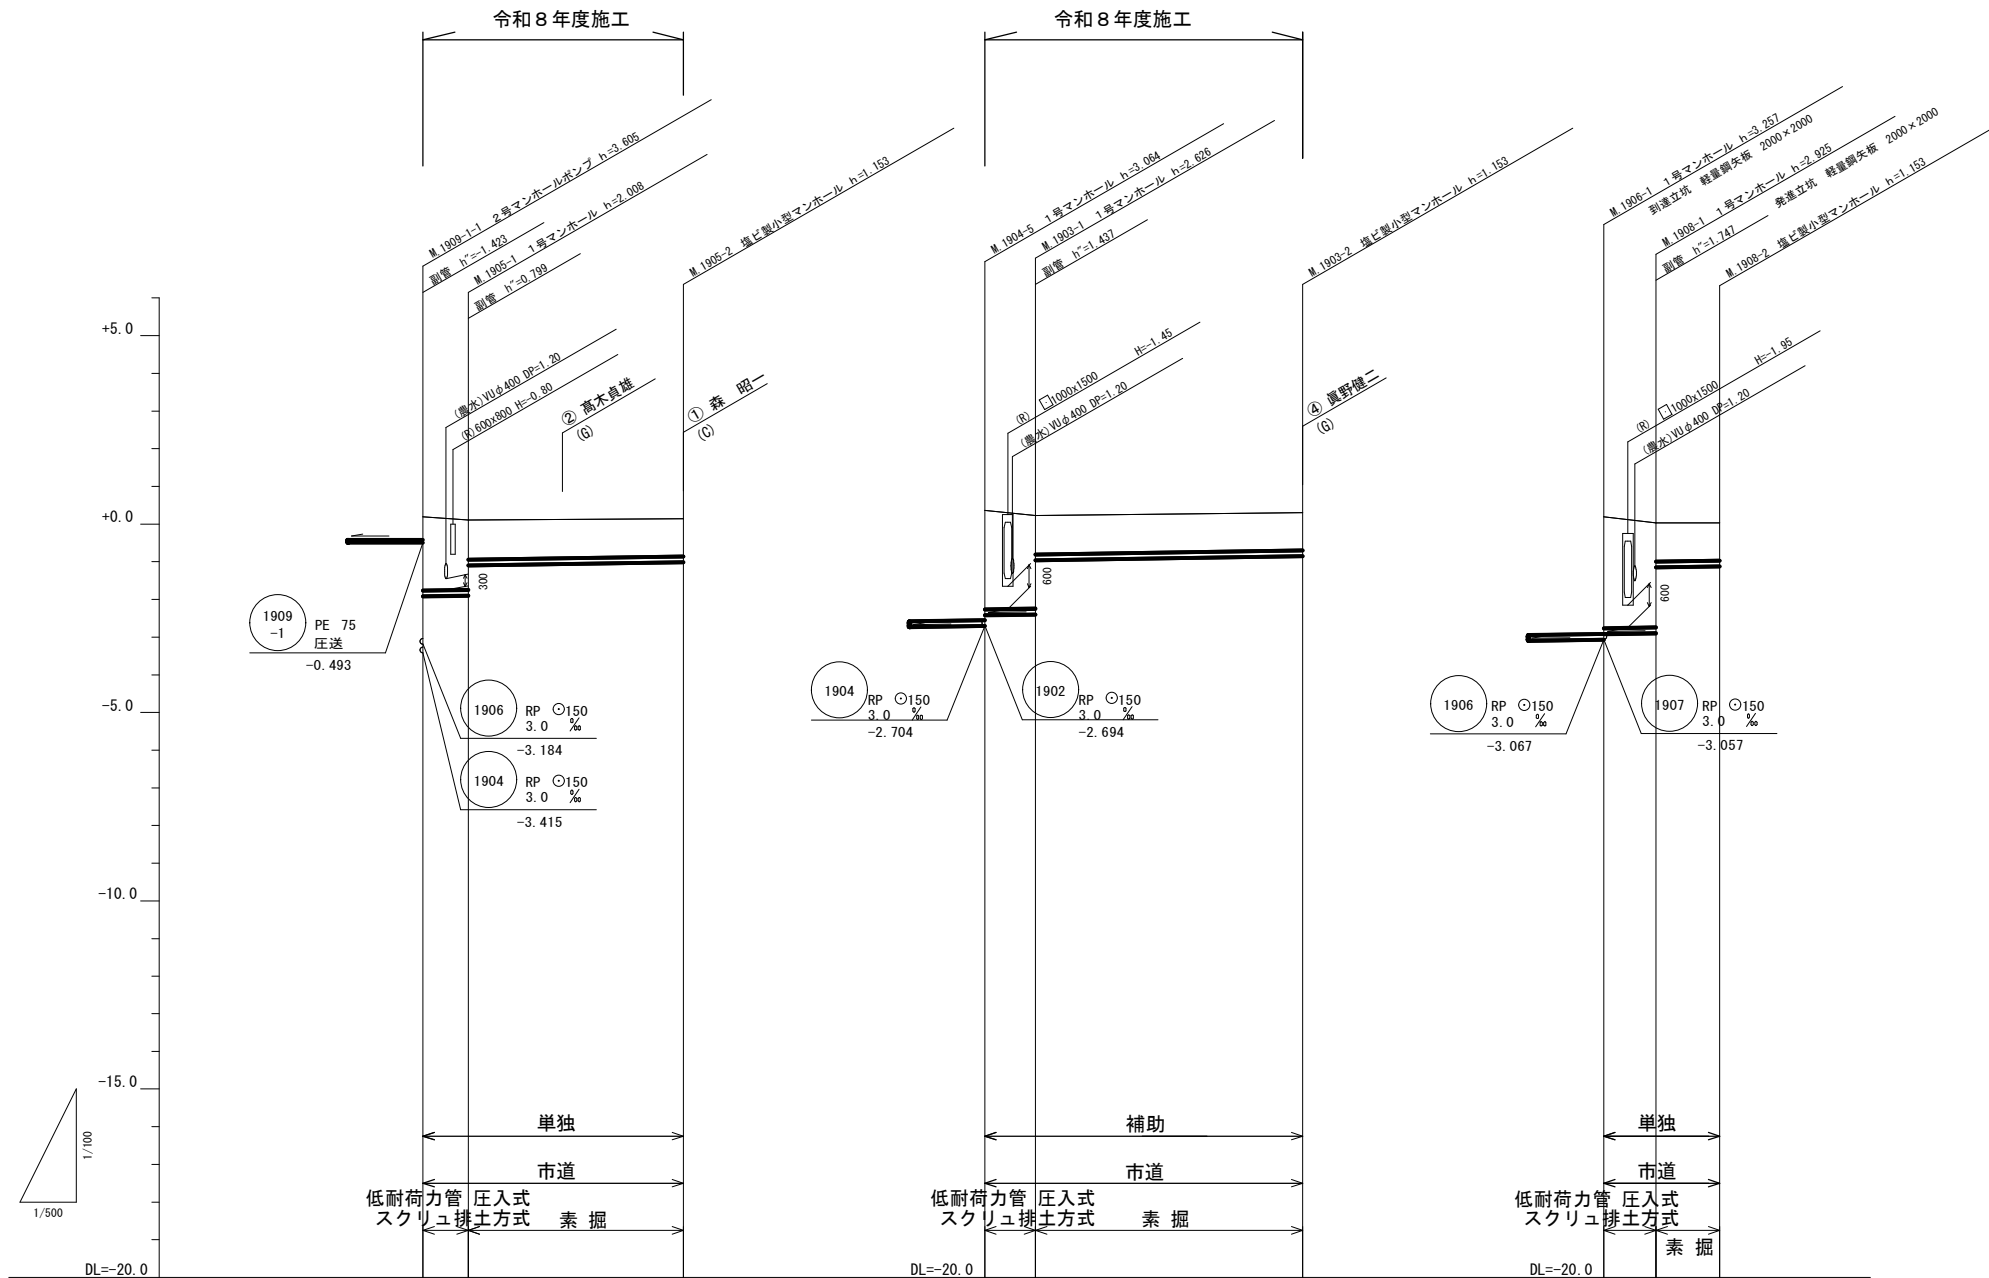

管 番 号	1905			1903			1908		
管 径	VP 150			VP 150			VP 150		
勾 配	3.0			3.0			3.0		
路 線 延 長	34.55			42.20			15.40		
土 被 り	1.95	1.85	1.06	2.62	2.47	1.04	2.95	2.77	1.03
掘 削 深	2.216	2.119	1.312	2.886	2.736	1.292	3.216	3.035	1.281
管 底 高	-1.916	-1.898	-1.099	-2.416	-2.396	-0.959	-2.916	-2.895	-1.148
地 盤 高	0.19	0.11	0.14	0.35	0.23	0.30	0.19	0.03	0.03
追 加 距 離	0.00	6.00	34.55	0.00	6.75	42.20	0.00	6.95	15.40
単 距 離	0.00	6.00	28.55	0.00	6.75	35.45	0.00	6.95	8.45


注) 水路の下越しを行う場合、基礎杭及び
官民境界の確認を行うこと。

注) 土留工採用にあたっては、土留工標準図
に準ずる。


路 線 番 号				
1905	1903	1908		

事 業 名	令和8年度 海津市公共下水道事業		
工 事 名	海津処理区第2工区下水管布設工事		
工 事 場 所	海津市 海津町 五町 地内		
図面の名称	縦 断 図(13)		
縮 尺	V=1:100 H=1:500	図面番号	
海 津 市 上 下 水 道 課			


(NO. 69) 1909-2 NO. 41

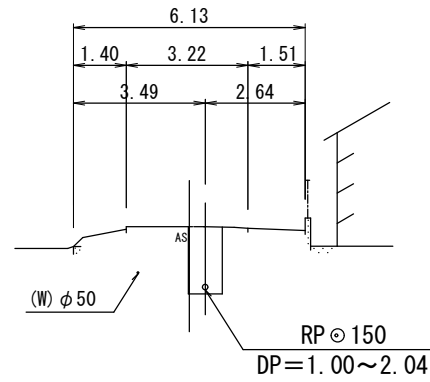


(NO. 54) 1907 NO. 44

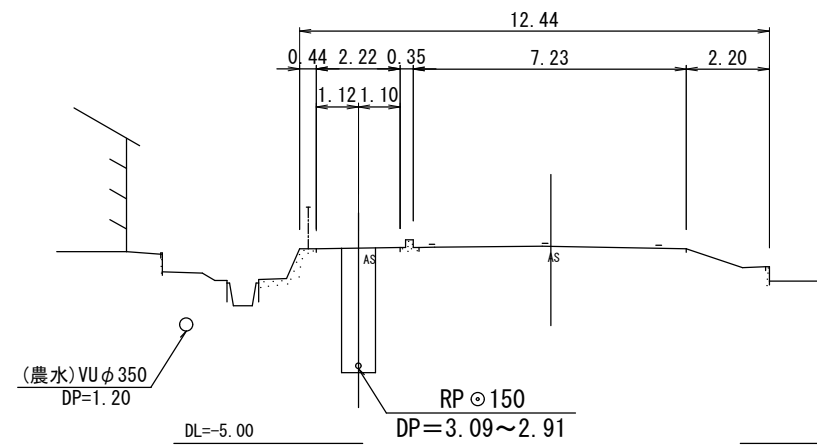


1908 NO. 47

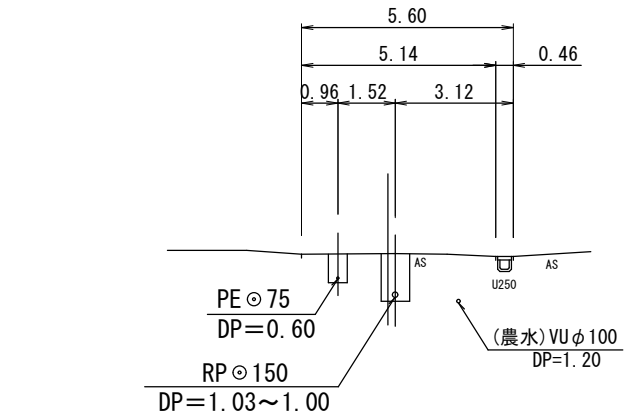


(NO. 52) 1909-1 NO. 42

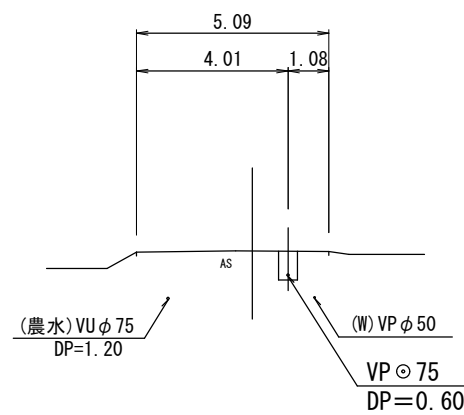


(NO. 55) 1907 NO. 45

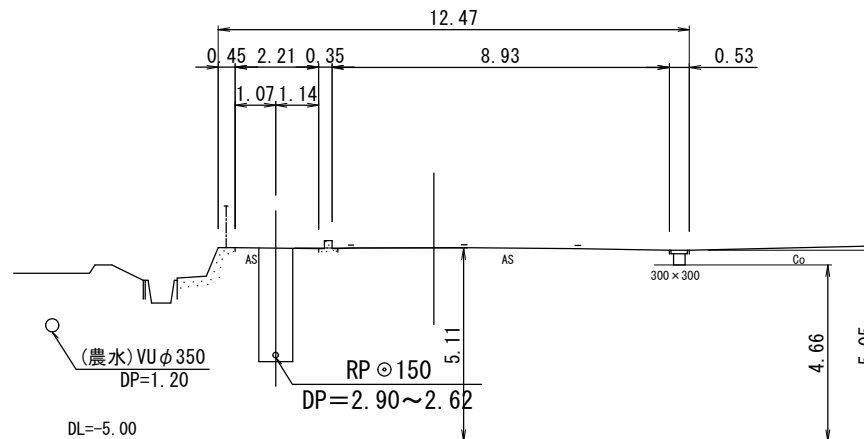


1905 NO. 48

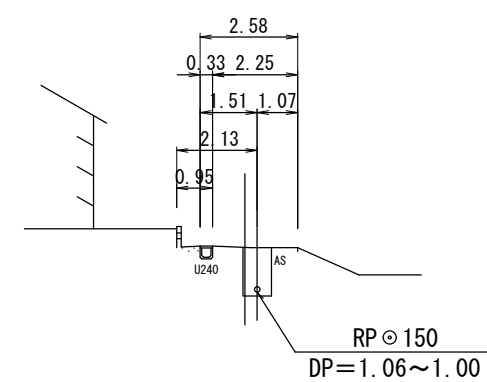

(NO. 53) 1906 1910-1 NO. 43

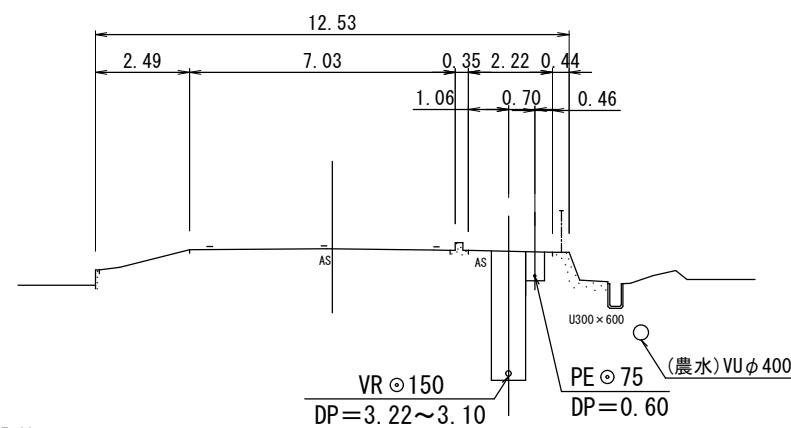


(NO. 56) 1907 NO. 46

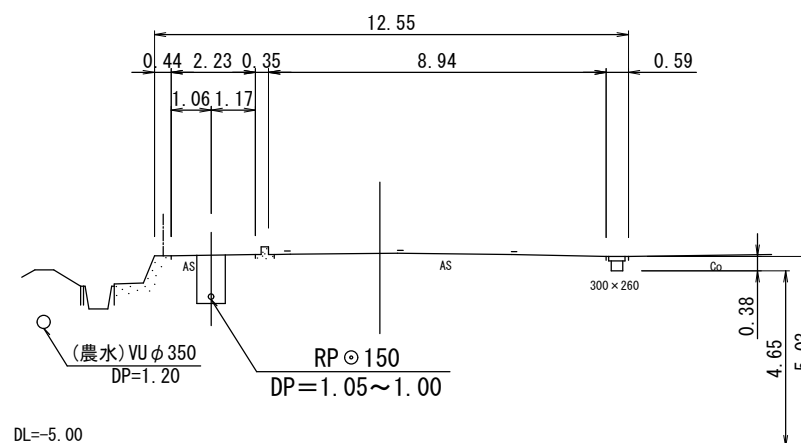

事業名	令和8年度 海津市公共下水道事業		
工事名	海津処理区第2工区下水道管布設工事		
工事場所	海津市 海津町 五町 地内		
図面の名称	横断図 (6)		
縮尺	S=1:100	図面番号	
海津市上下水道課			


(NO. 59)

1904
NO. 49

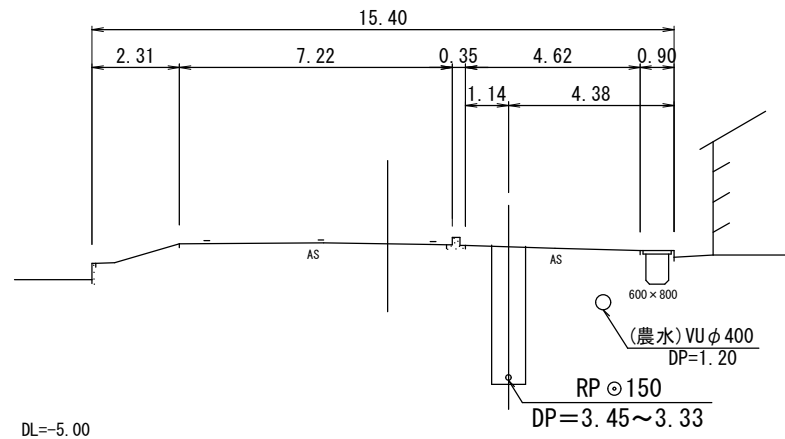


(NO. 62)

1903
NO. 52

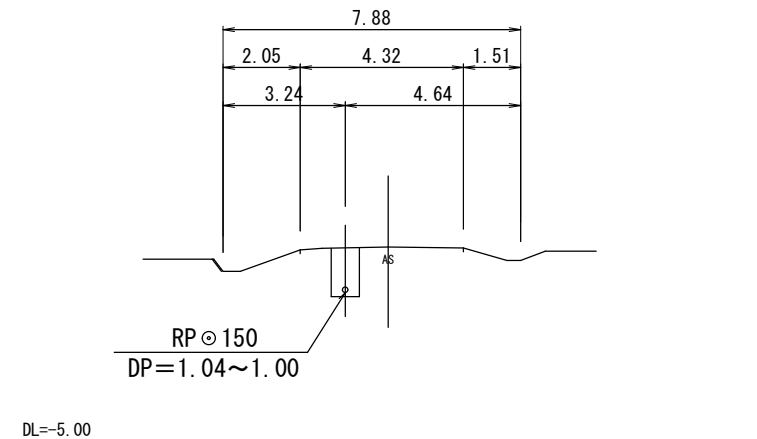


(NO. 66)

1901
NO. 55

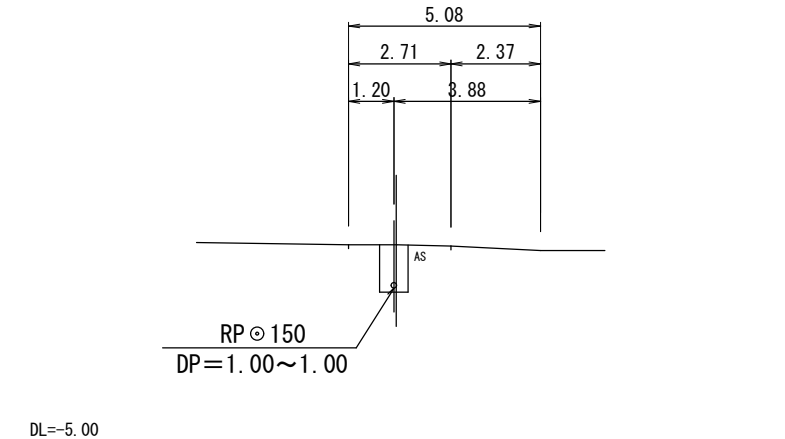


(NO. 60)

1904
NO. 50

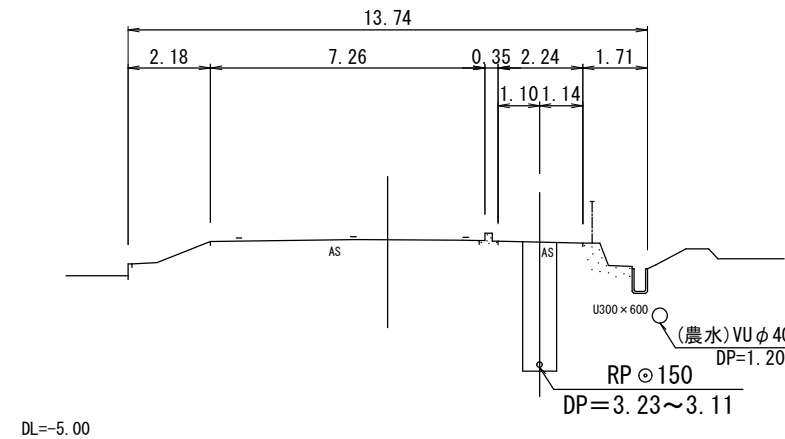


(NO. 64)

1902
NO. 53

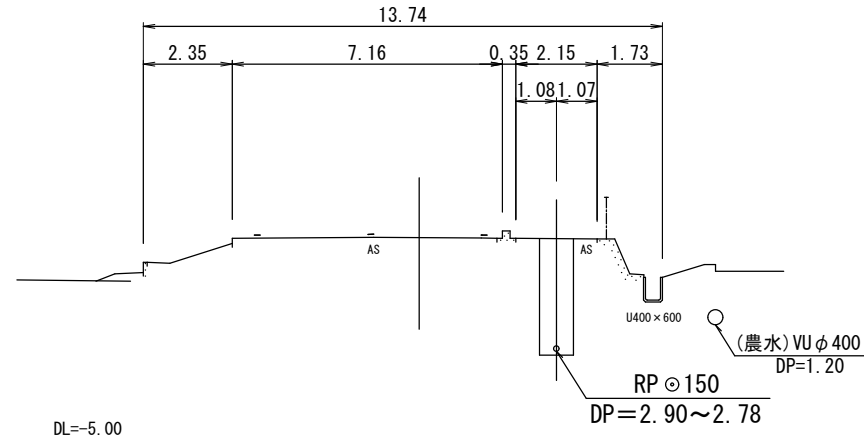


(NO. 61)

1904
NO. 51

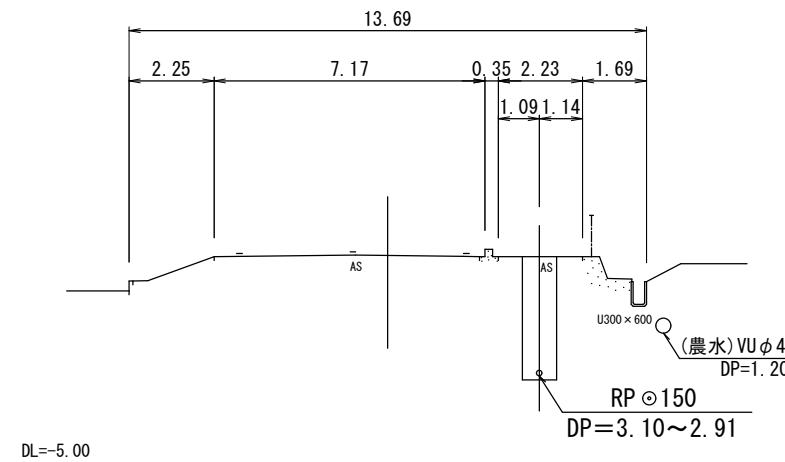

(NO. 65)

1902
NO. 54

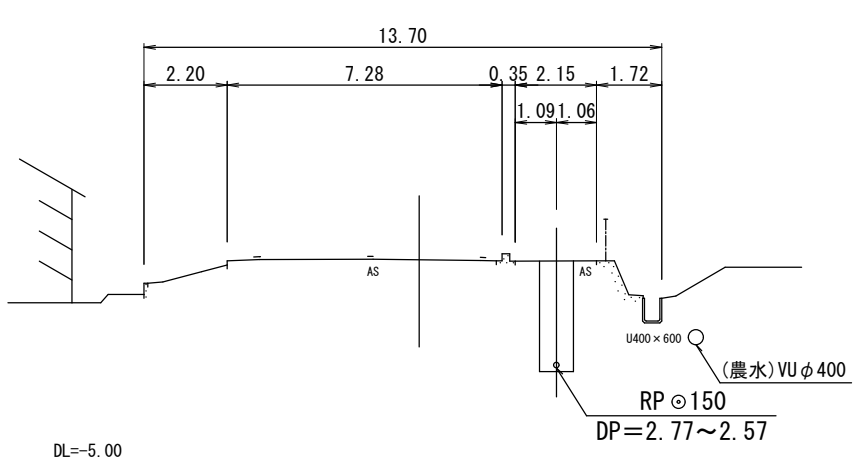


事業名	令和8年度 海津市公共下水道事業		
工事名	海津処理区第2工区下水管布設工事		
工事場所	海津市 海津町 五町 地内		
図面の名称	横断図 (7)		
縮尺	S=1:100	図面番号	
海津市上下水道課			

M. 1904-2 発進立坑構造図

S=1 : 50


圧入掘削完了図

平面図

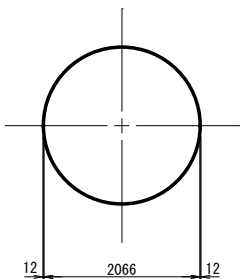


水中コンクリート打設・引抜完了図

覆工平面図

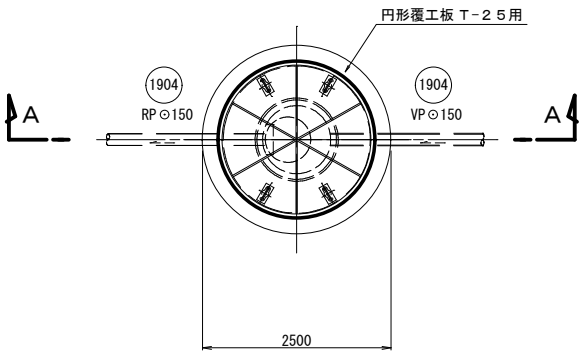


薬液注入図

平面図

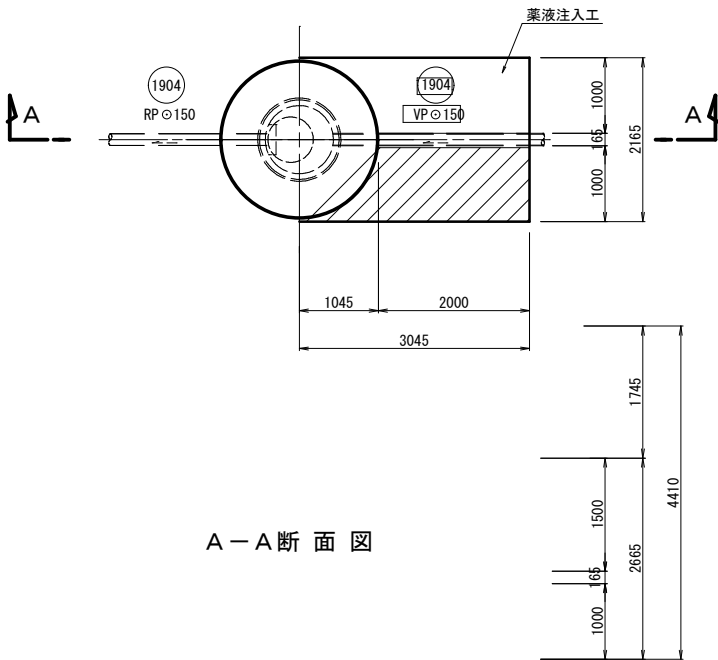


No. 1


H=+0.87m
dep=6.45m

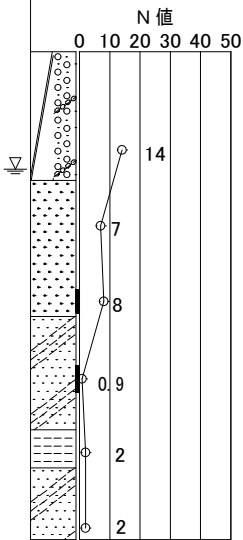


断面図

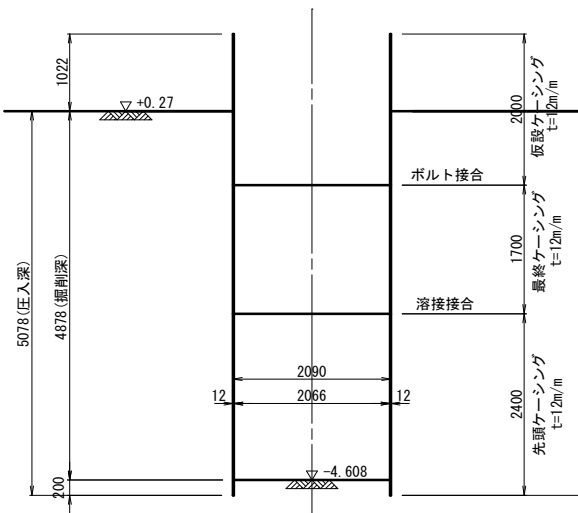

A-A断面図

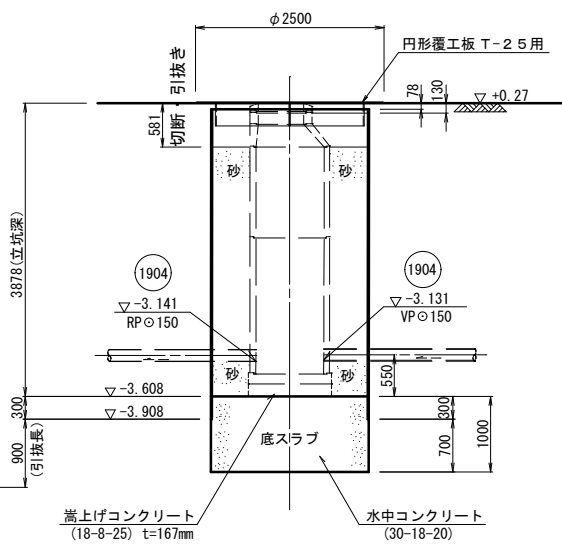

A-A断面図

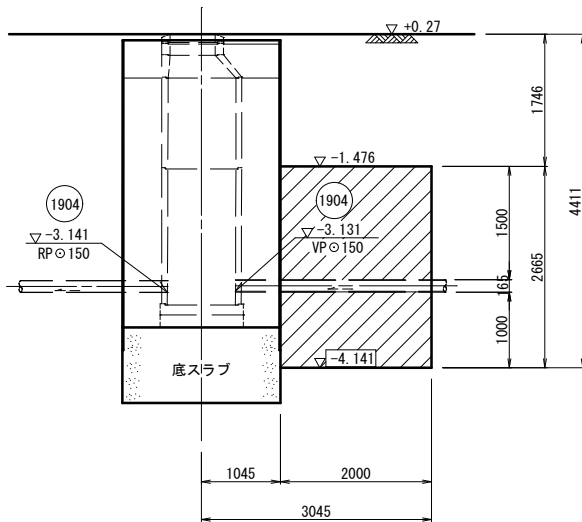


事業名	令和8年度 海津市公共下水道事業		
工事名	海津処理区第2工区下水管布設工事		
工事場所	海津市 海津町 五町 地内		
図面の名称	M. 1904-2 発進立坑構造図		
縮尺	1:50	図面番号	
海津市上下水道課			

M. 1904-3 到達立坑構造図

S=1 : 50


圧入掘削完了図

平面図

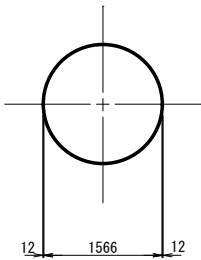


水中コンクリート打設・引抜完了図

覆工平面図

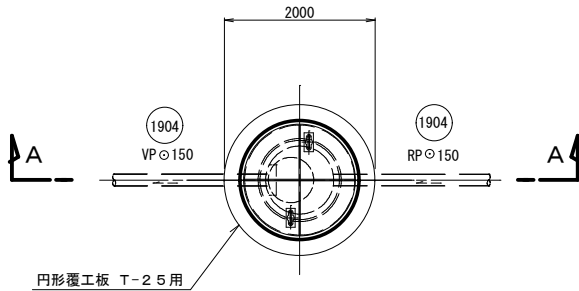


薬液注入図

平面図

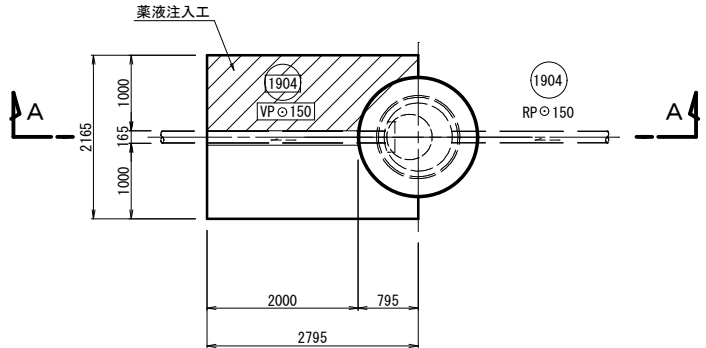


No. 1


H=+0.87m
dep=6.45m

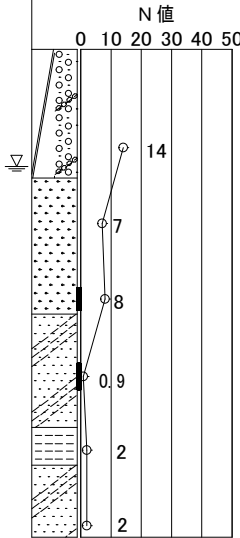


断面図

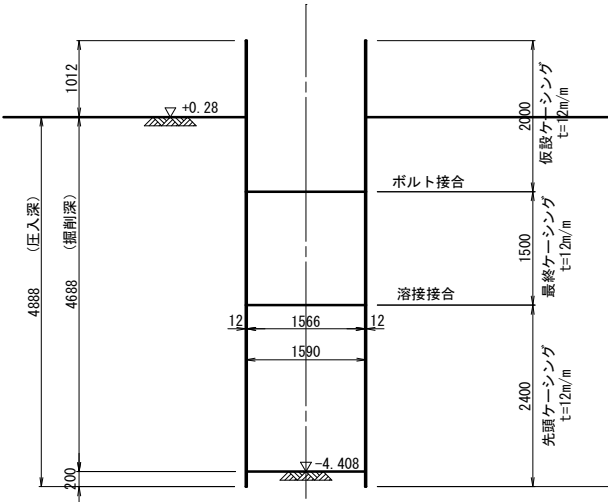

A-A断面図

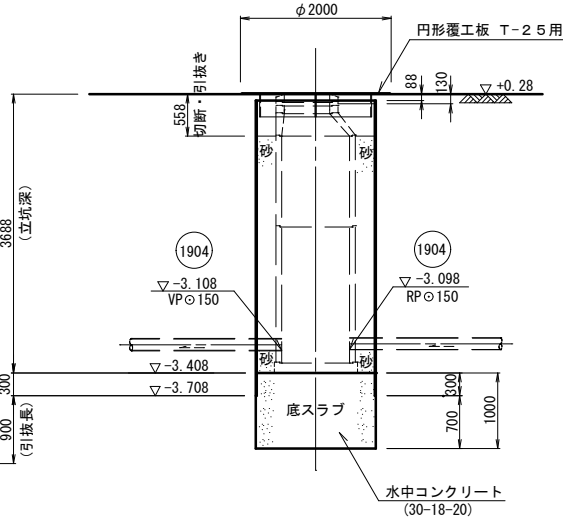

A-A断面図

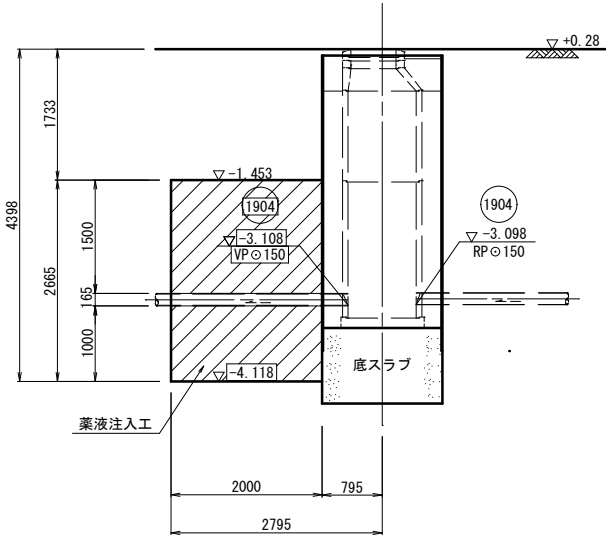

事業名	令和8年度 海津市公共下水道事業		
工事名	海津処理区第2工区下水管布設工事		
工事場所	海津市 海津町 五町 地内		
図面の名称	M. 1904-3 到達立坑構造図		
縮尺	1:50	図面番号	
海津市上下水道課			