




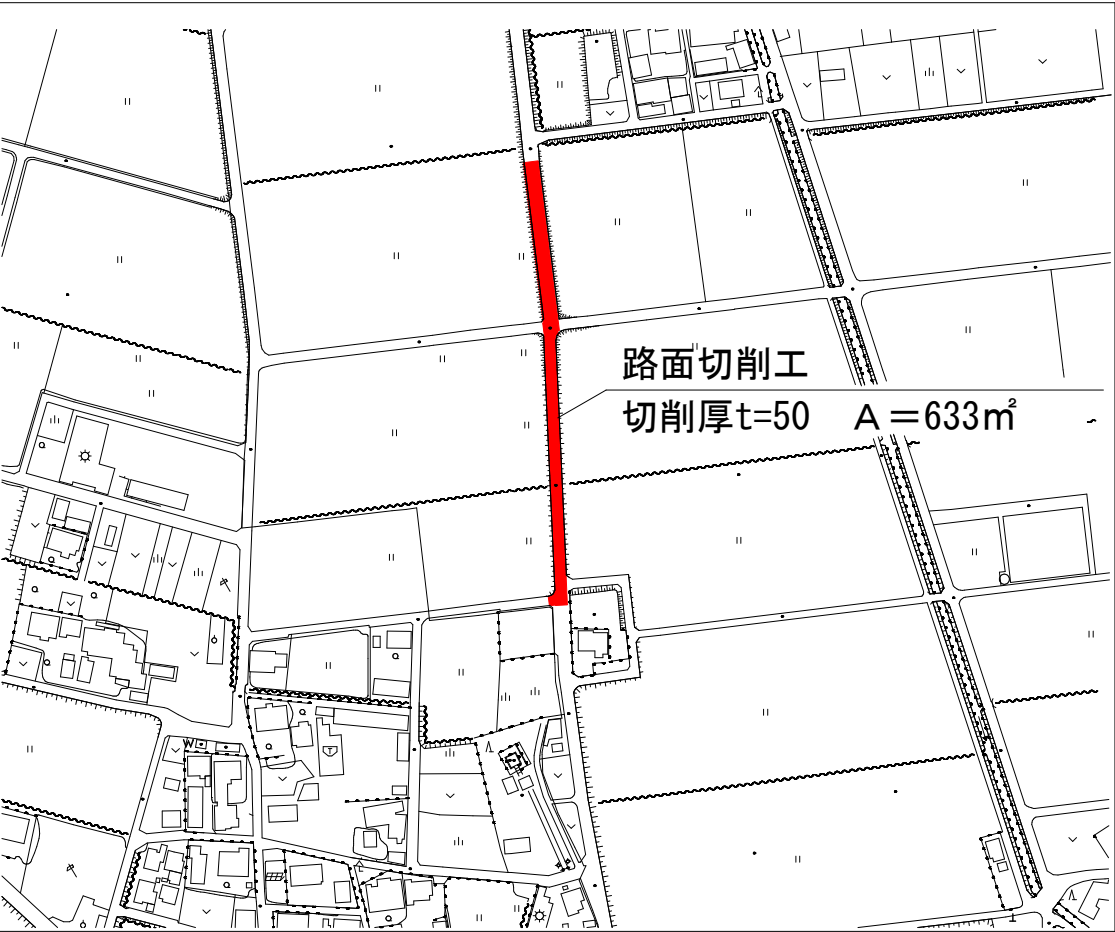

位置図 (路線①)
S 1 : 3000

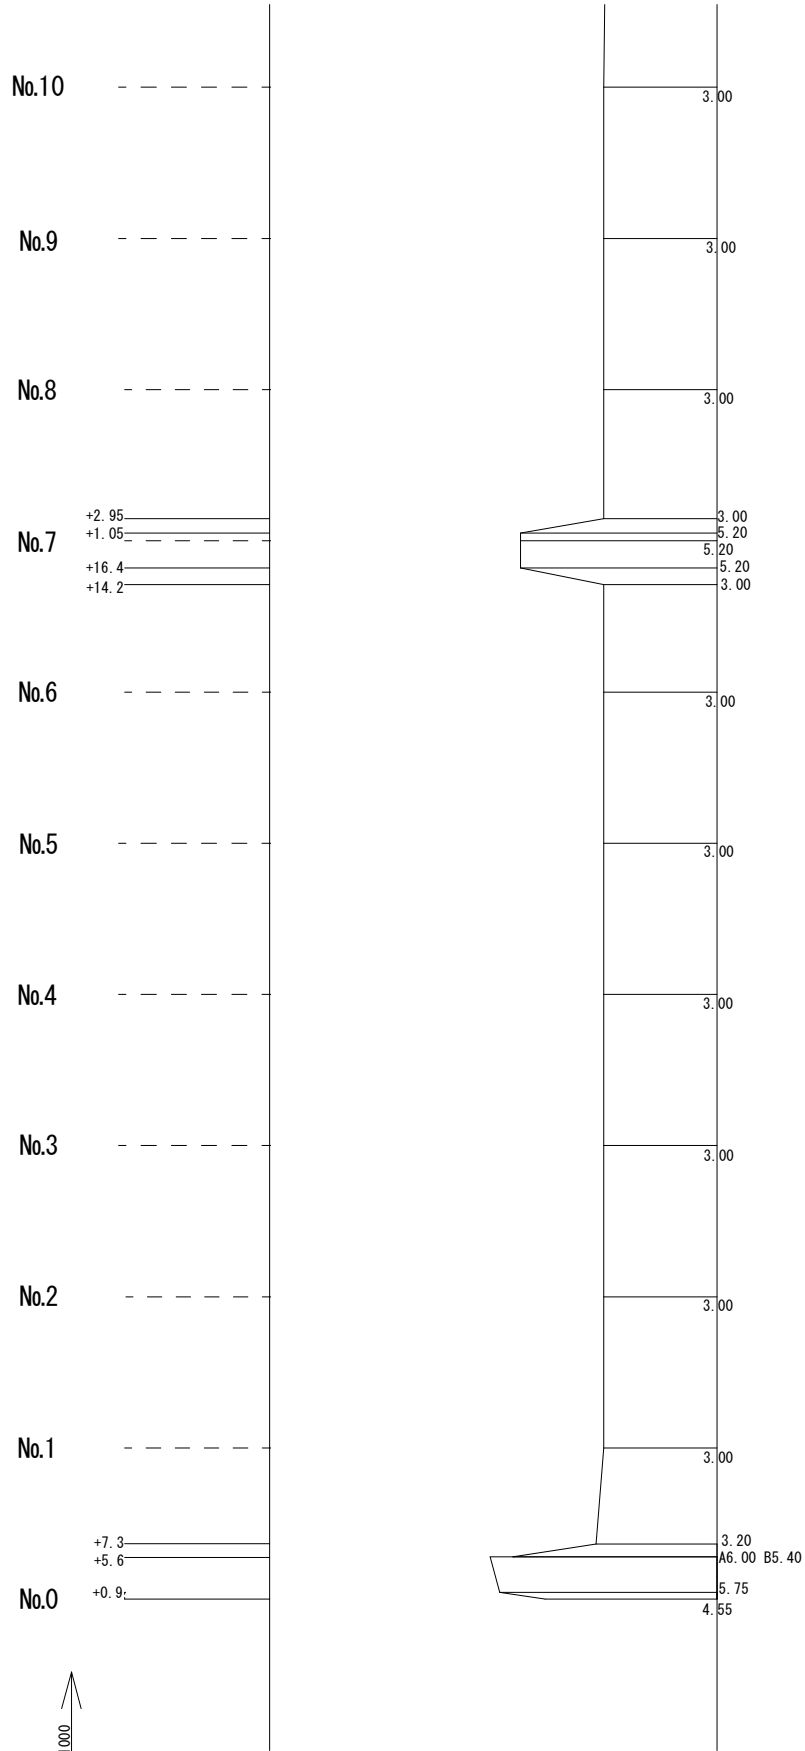

位置図 (路線②)
S 1 : 3000

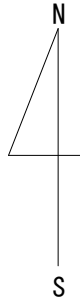

令和8年度	工事番号	上水工第2-1号		
工事名	上水管路舗装復旧工事			
工事場所	海津市 海津町 鹿野外 地内			
図 名	図 示			
縮 尺	図 示	図面番号	1	
海津市 都市建設部 上下水道課				