
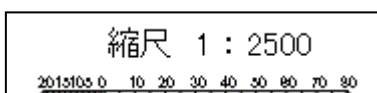


施 工 位 置 図

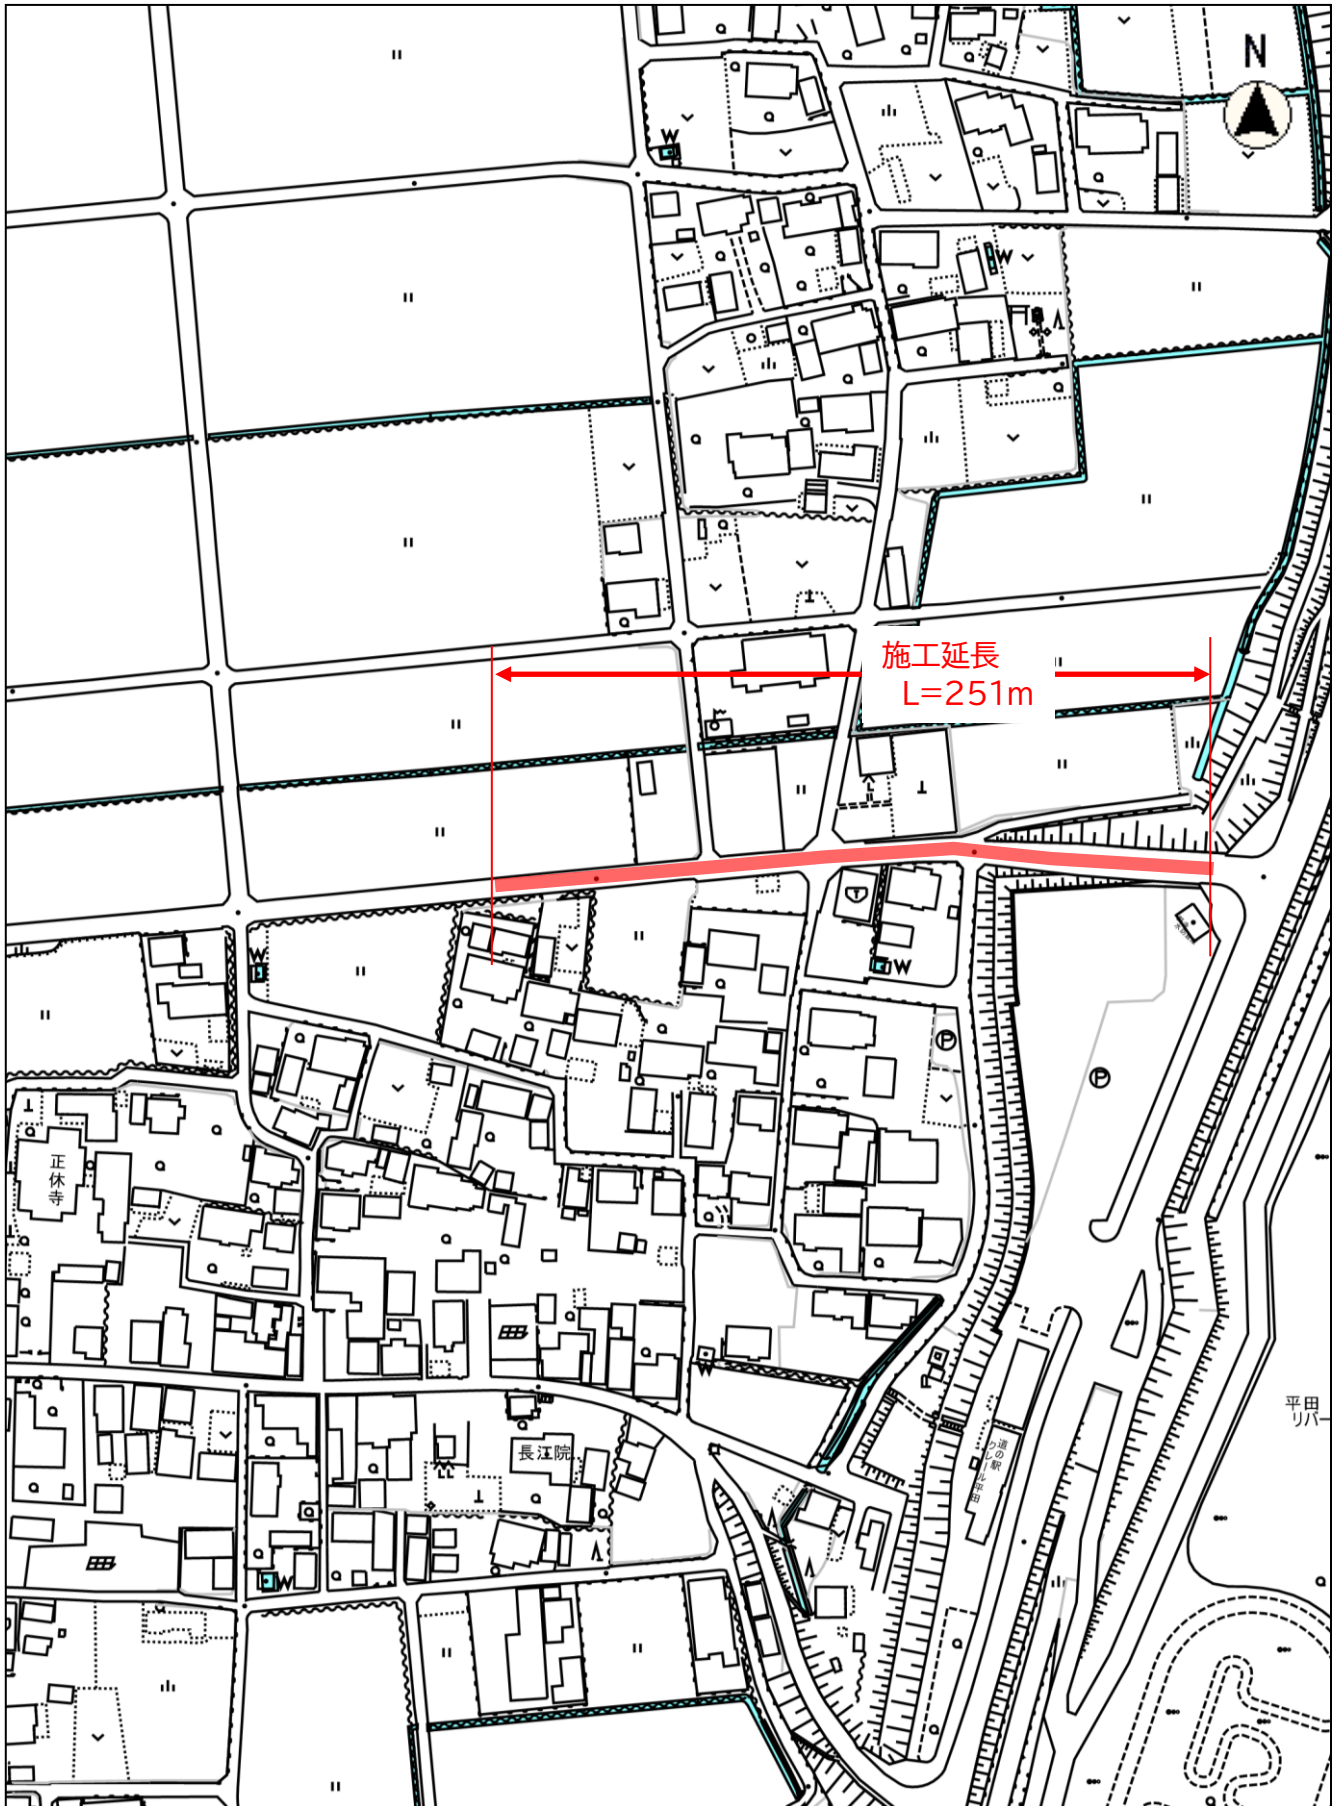

建工第21号 舗装補修工事
海津市 平田町 野寺 地内