

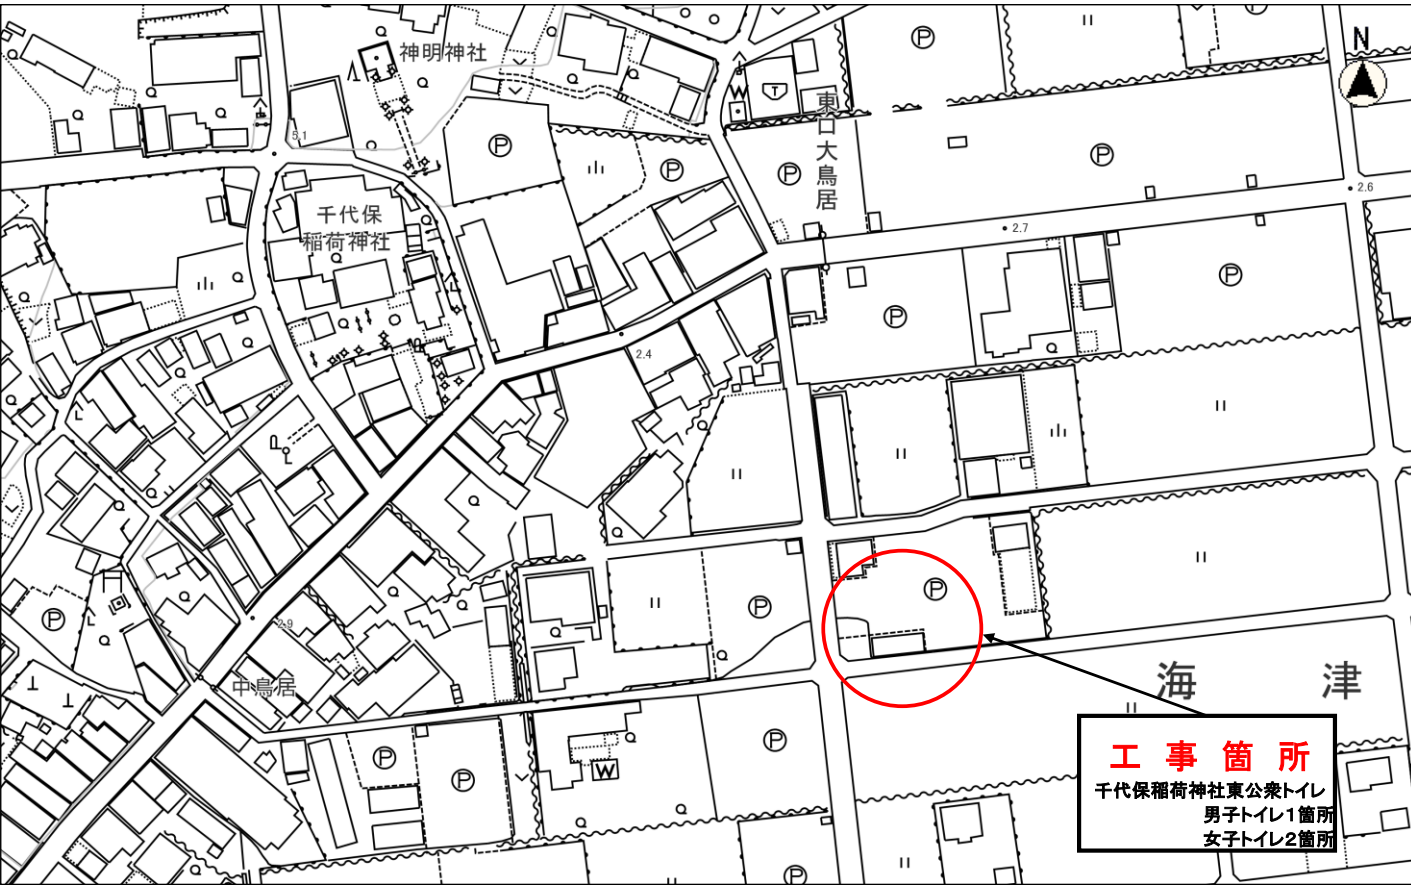


位置図

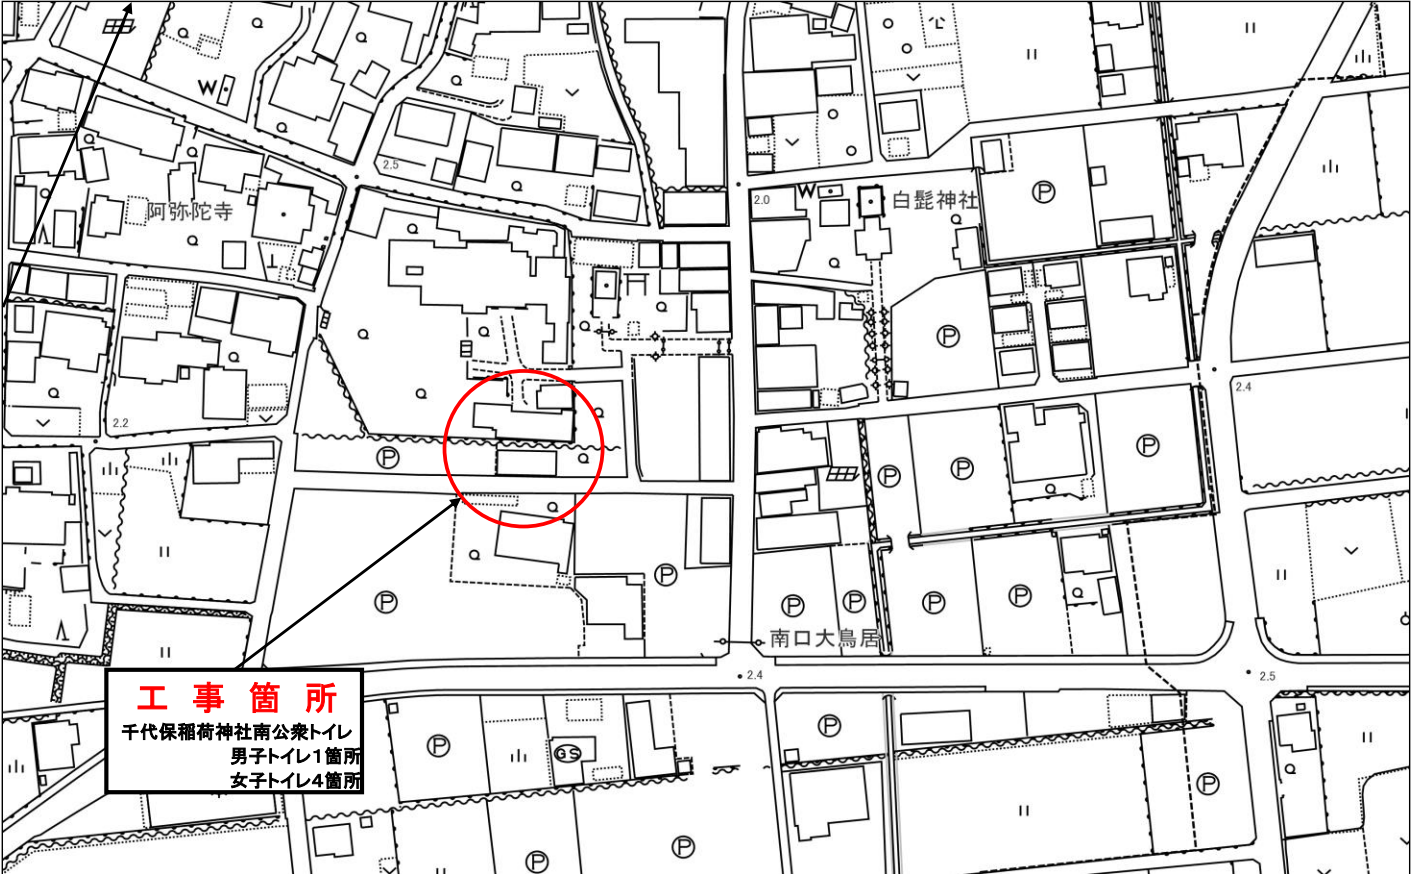

縮尺 1 : 1500
0 10 20 30 40

観シ工第1号 公衆トイレ改修工事
千代保稲荷神社南公衆トイレ・東公衆トイレ

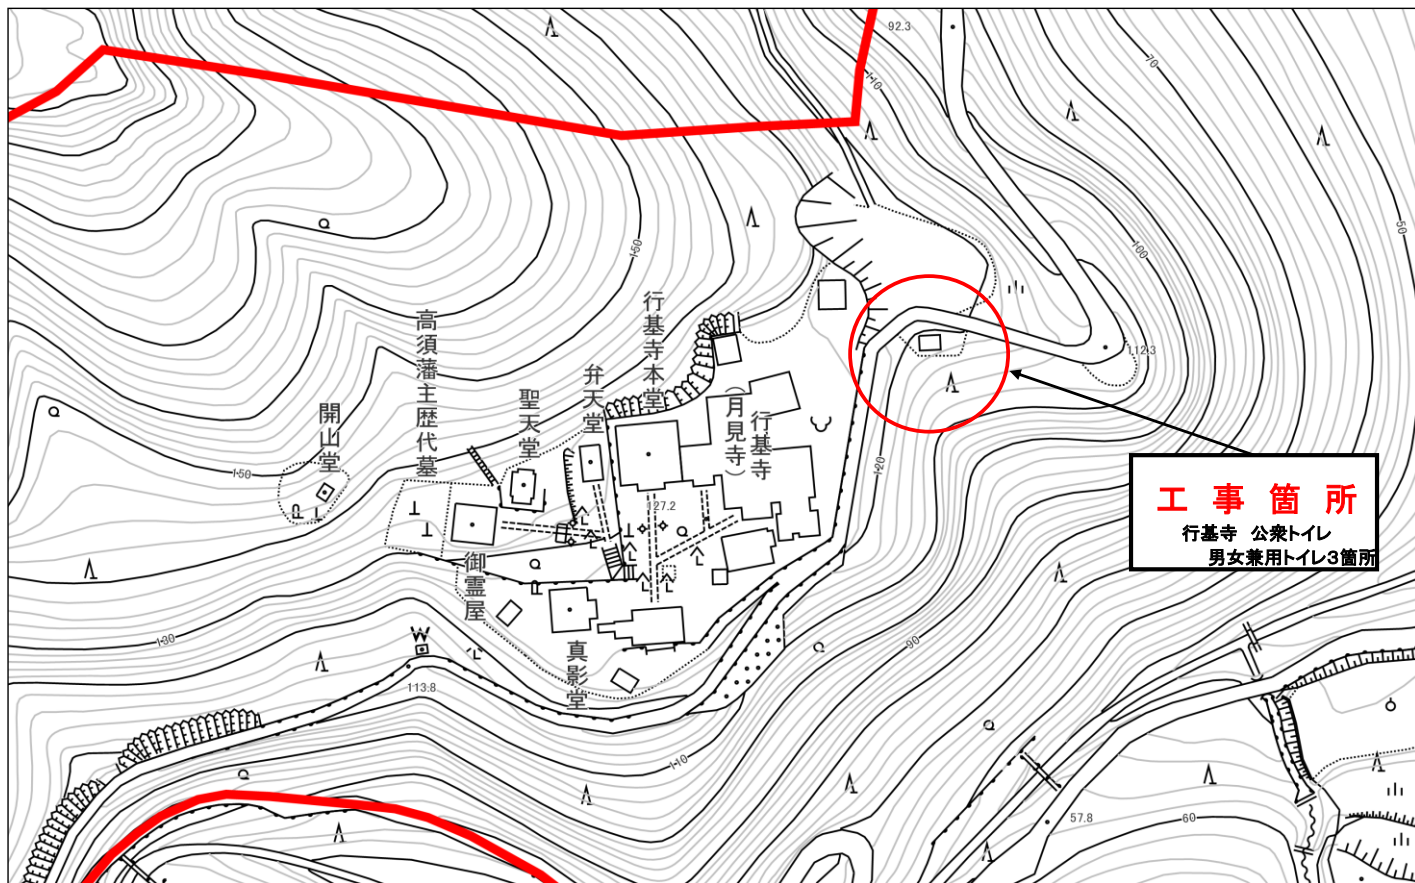

工事箇所
行基寺 公衆トイレ
男女兼用トイレ3箇所

縮尺 1 : 1500
0 10 20 30 40

観シ工第1号 公衆トイレ改修工事
行基寺 公衆トイレ