


施 工 位 置 図

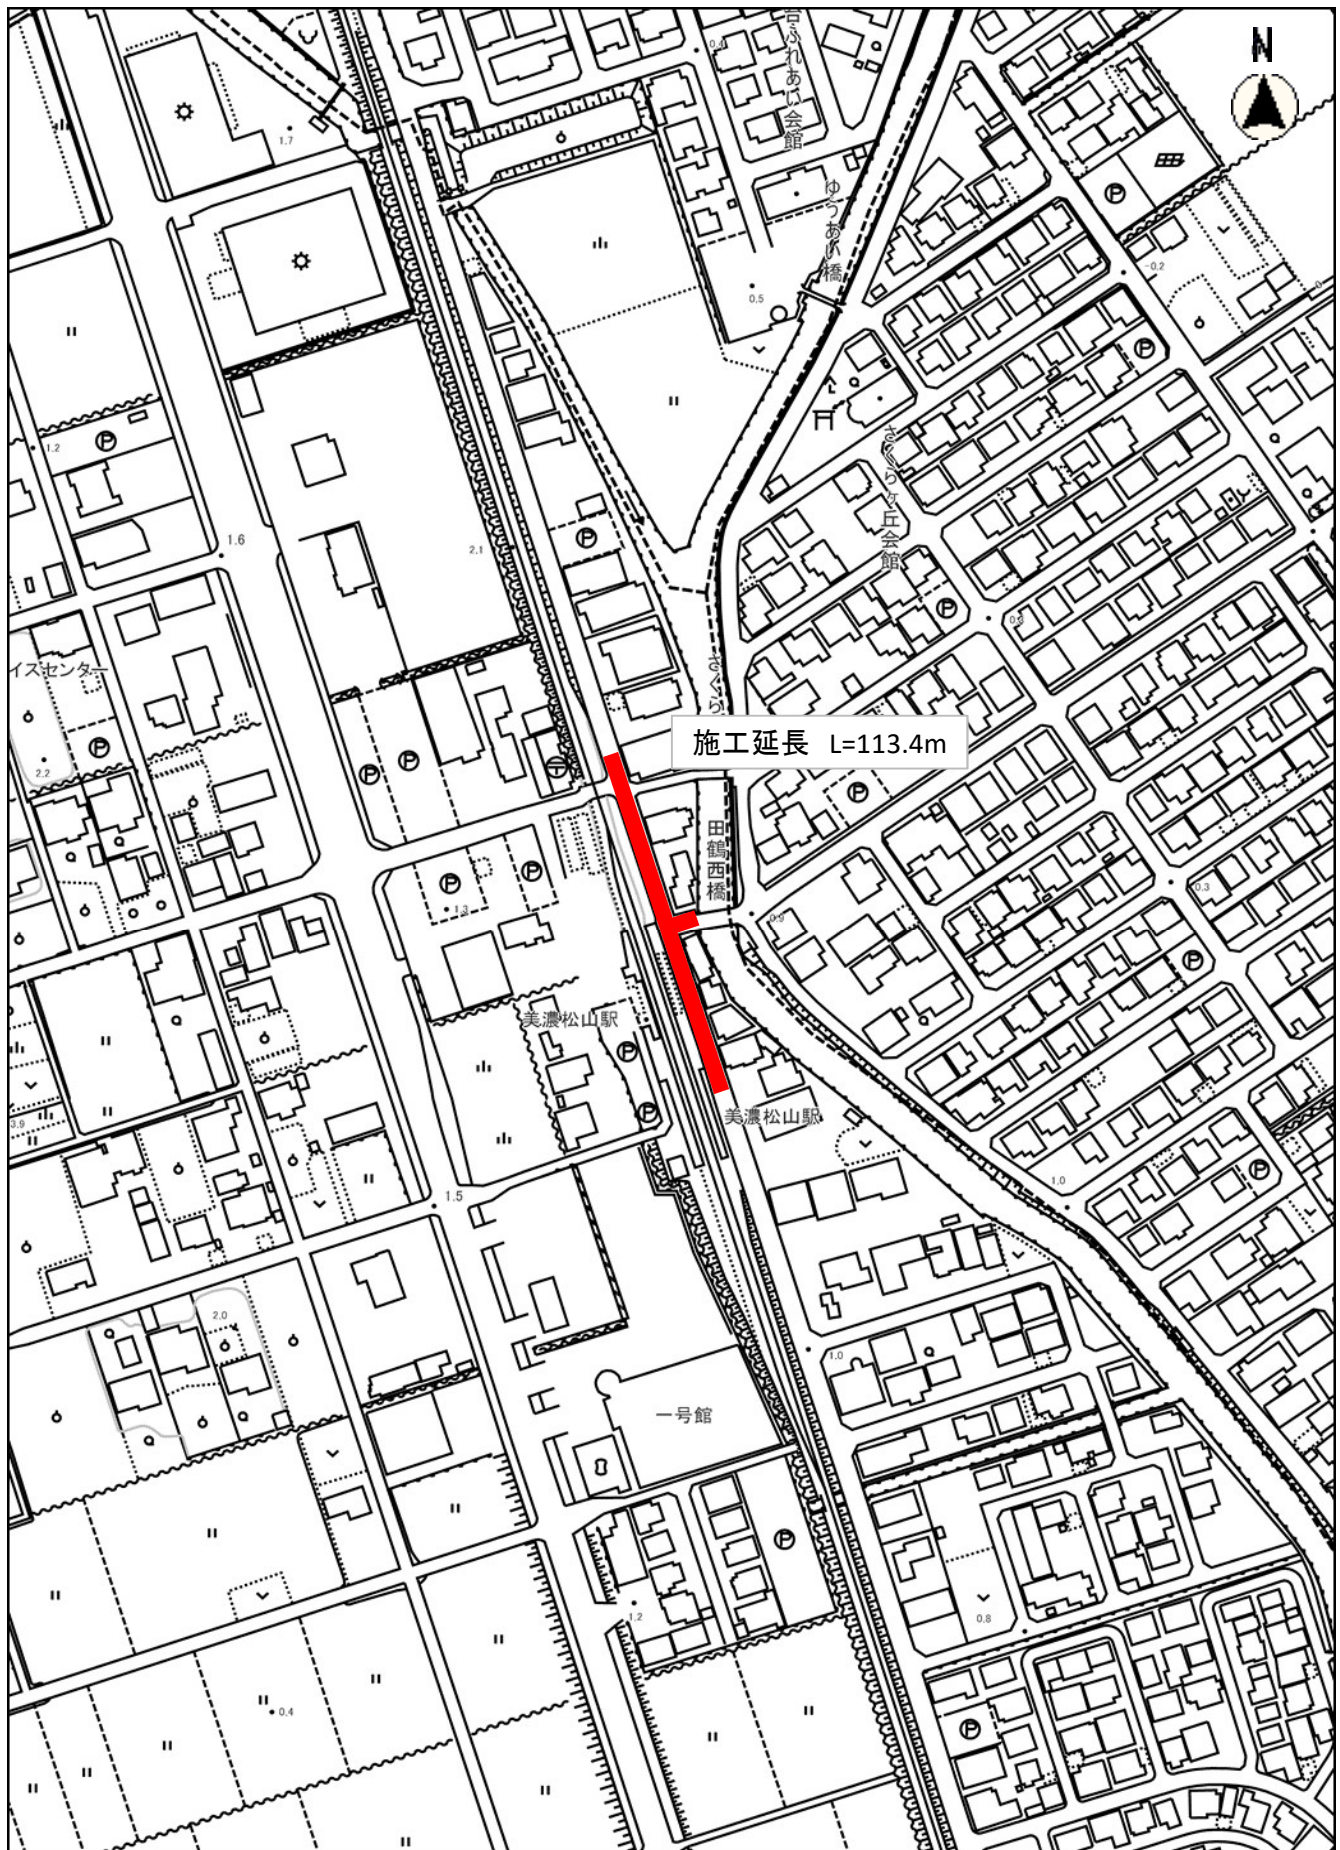

縮尺 1 : 2500

100 50 0 100

建工第25号 通学路交通安全対策事業
通学路交通安全対策工事
南濃町松山 地内