


施 工 位 置 図

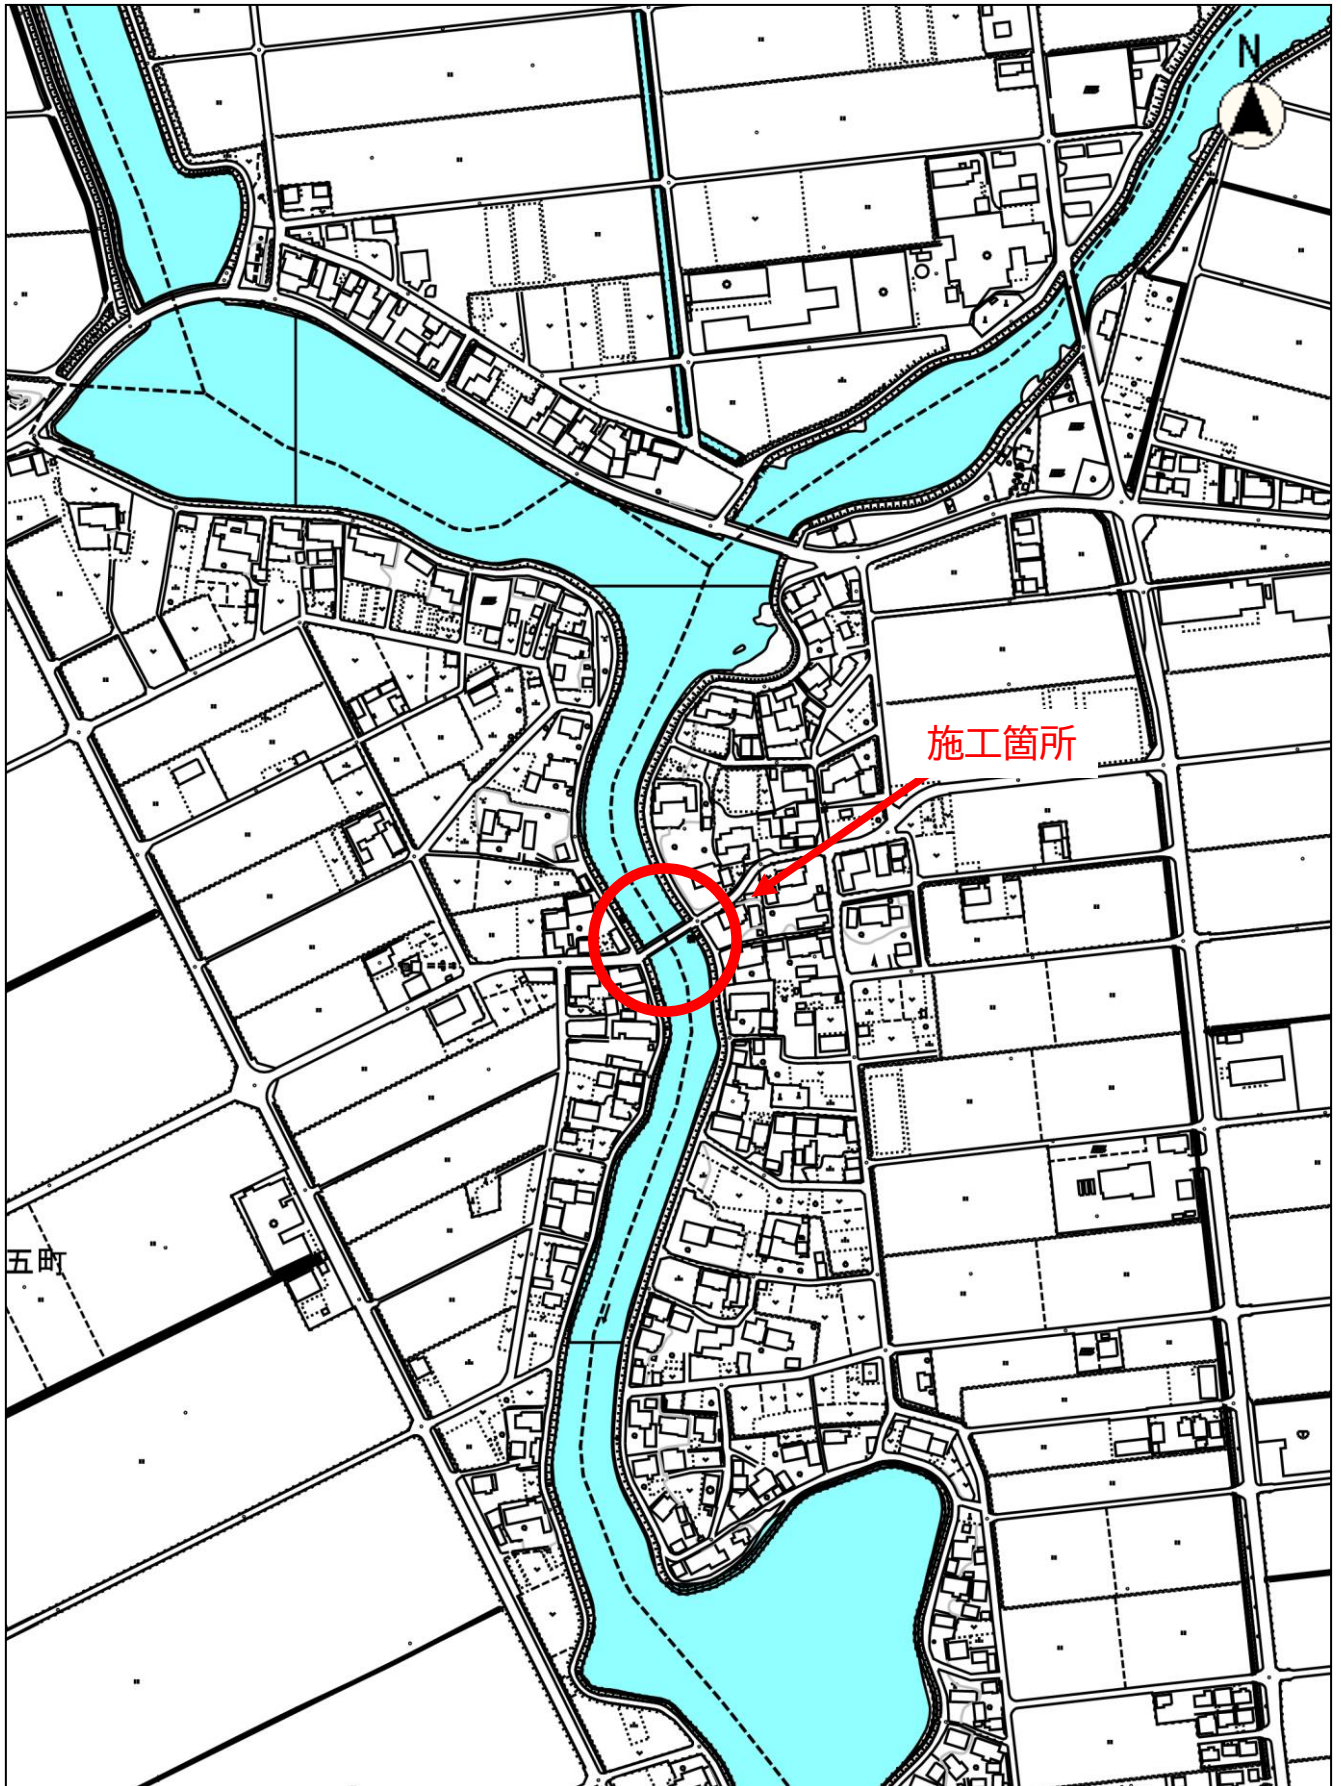

縮尺 1 : 5000

100 50 0 100

建工第28号 辛亥橋補修工事
海津市 海津町 札野 地内