
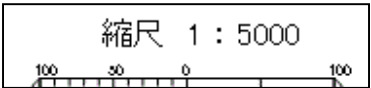


施 工 位 置 図

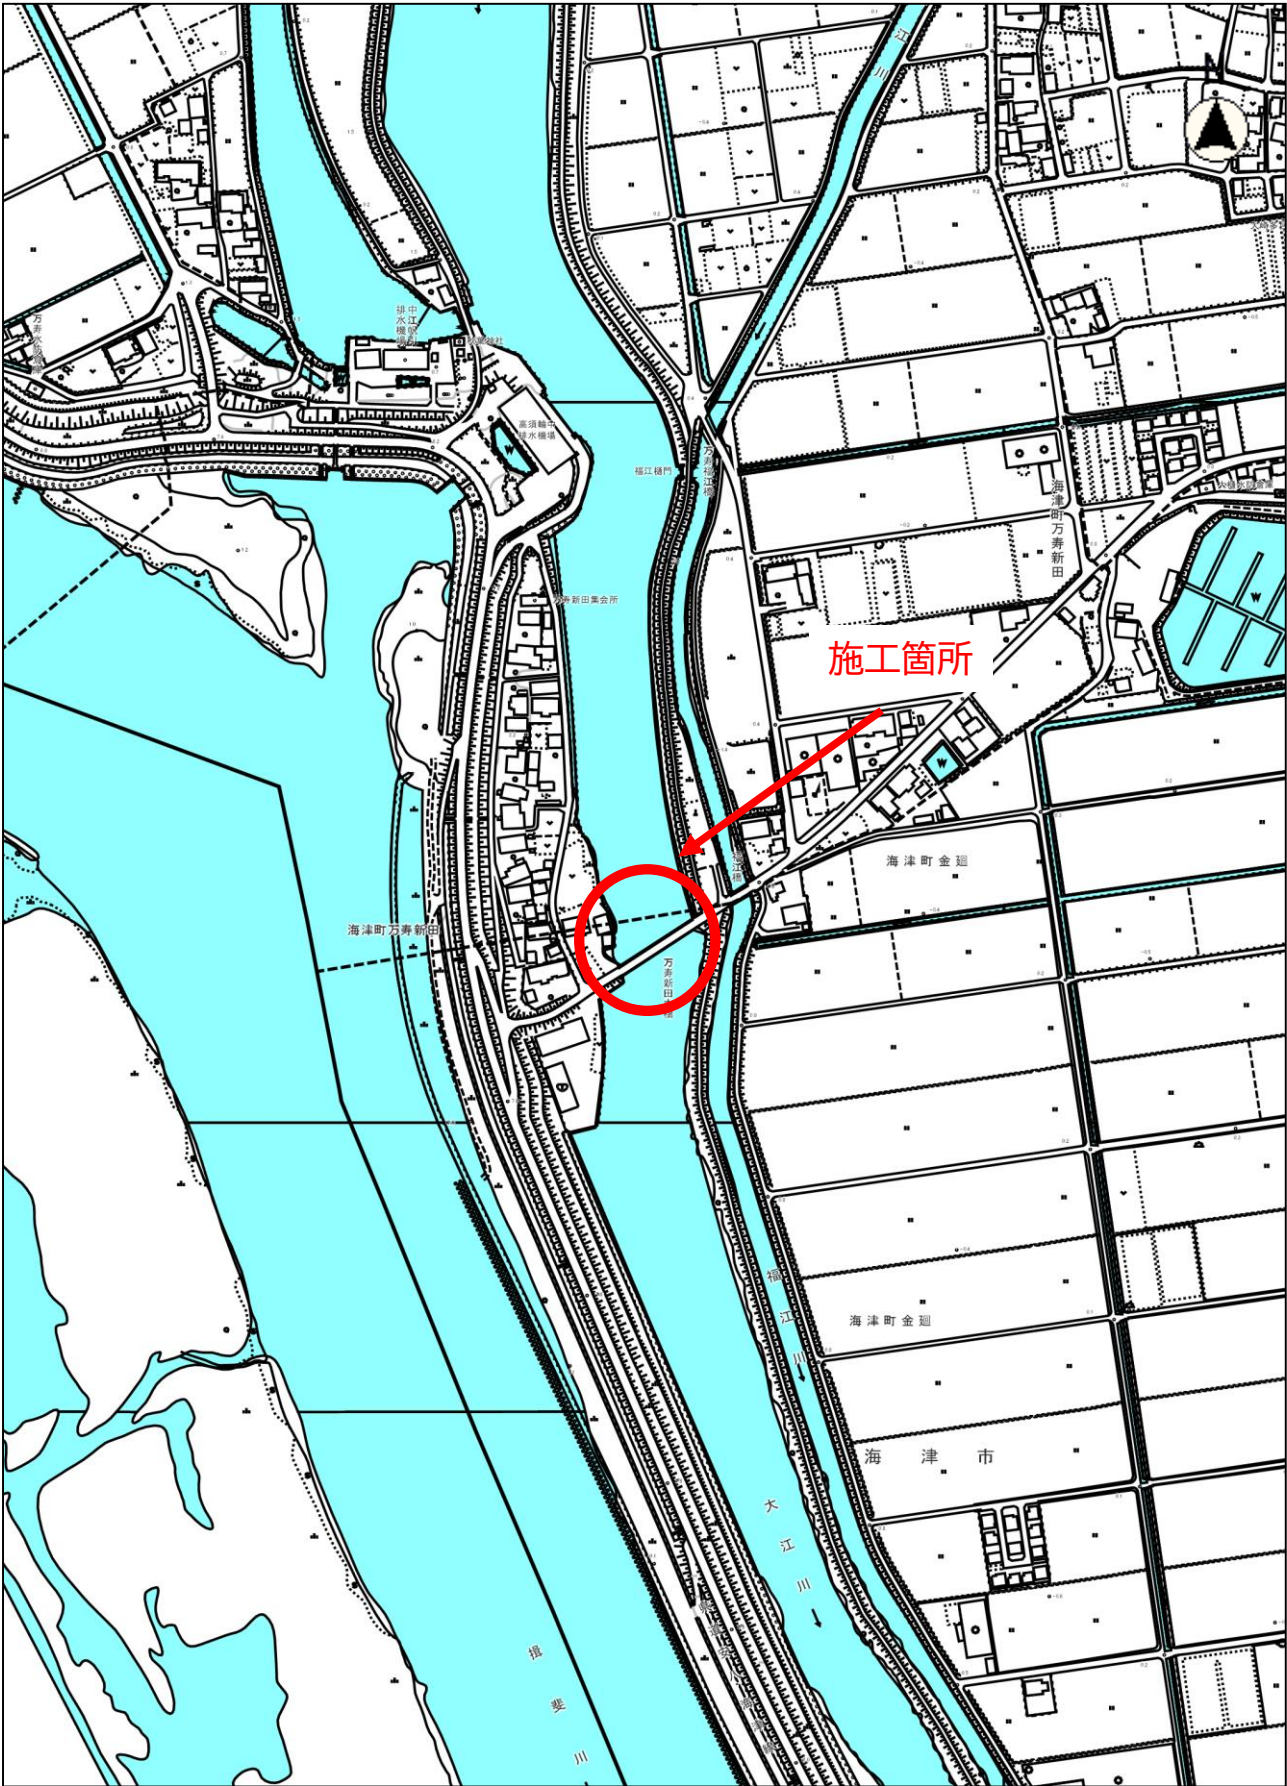

建工第30号 万寿新田大橋補修工事
海津市 海津町 金廻 地内