



万寿新田大橋 現況一般図

側面図 S=1:100

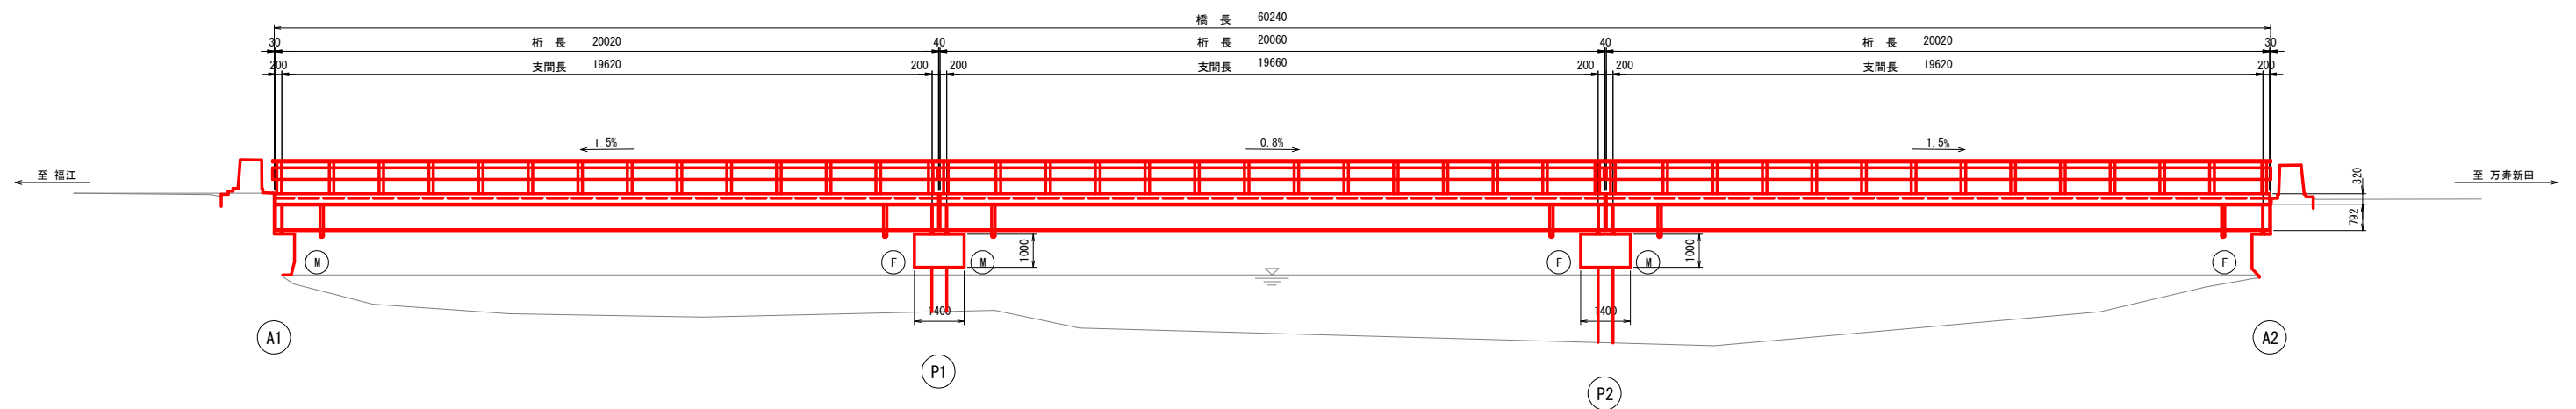


平面图 S=1:100

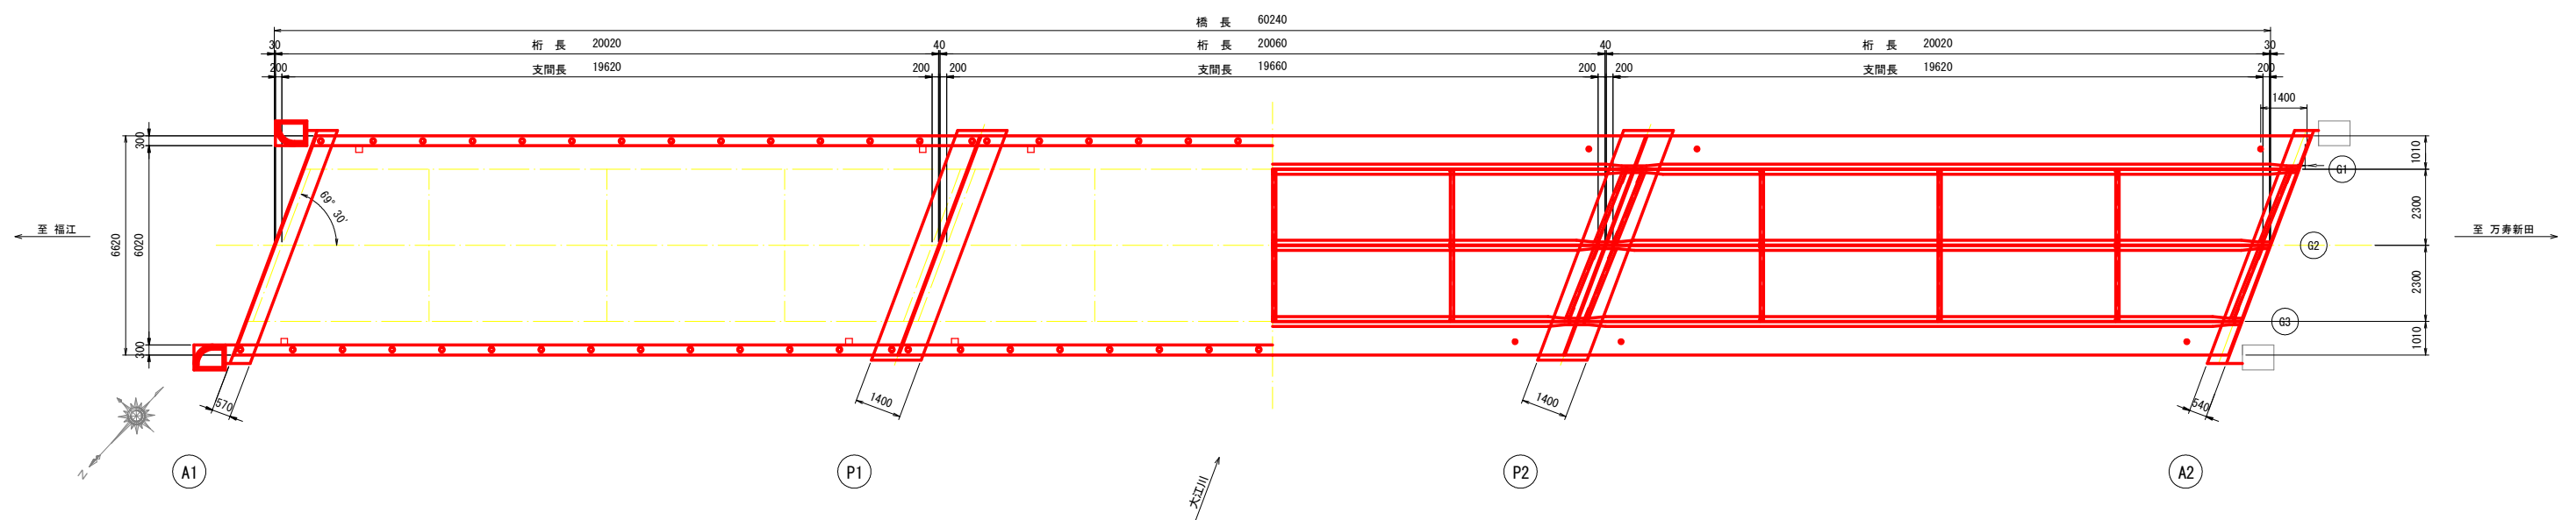

断面図 S=1:50

支点部 中間部

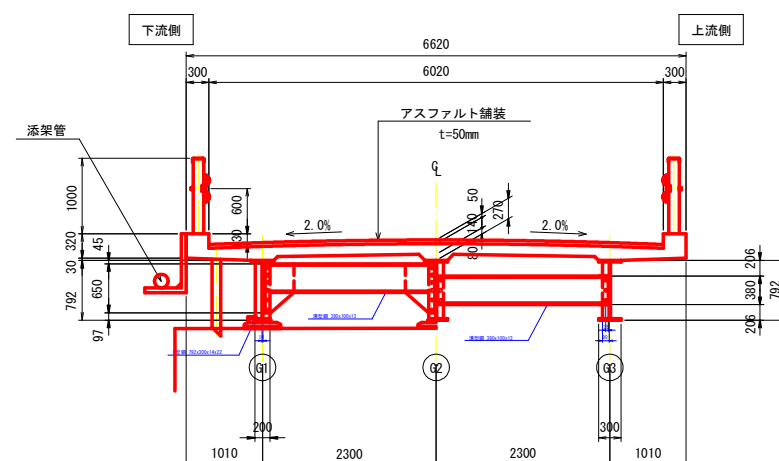

橋梁諸元表

架立	竣工年月	1968年3月
	橋 種	鋼橋
	橋 格	不明
	橋 長	60.240m(単純桁3連)
	桁 長	20.020m, 20.060m, 20.020m
	支 間 長	19.620m, 19.660m, 19.620m
型 式	上部工	鋼単純桁橋
	下部工	橋台:ハイバント橋台、橋脚:ハイバント橋脚
	基礎工	ハイバント基礎
	斜 角	70°
	全 幅 員	6.620m
	有効幅員	6.020m
勾 配	縦断方向	不明
	横断方向	不明
	適用方書	鋼道路橋設計方書(昭和39年)

注記)


1. 本図は竣工図及び実測により作成した一般図である。

万寿新田大橋


業務名/工事名	建工第30号 万寿新田大橋補修工事		
路線・河川名等	市道11002号線		
施工箇所名	天津市 海津町 金廻 内地		
図面の種類	現況一般図		
縮 尺	図 示	図面番号	1/6
会 社 名	株式会社 三進		
事務所名	海 津 市		

万寿新田大橋 対策一般図


側 面 図 S=1:100

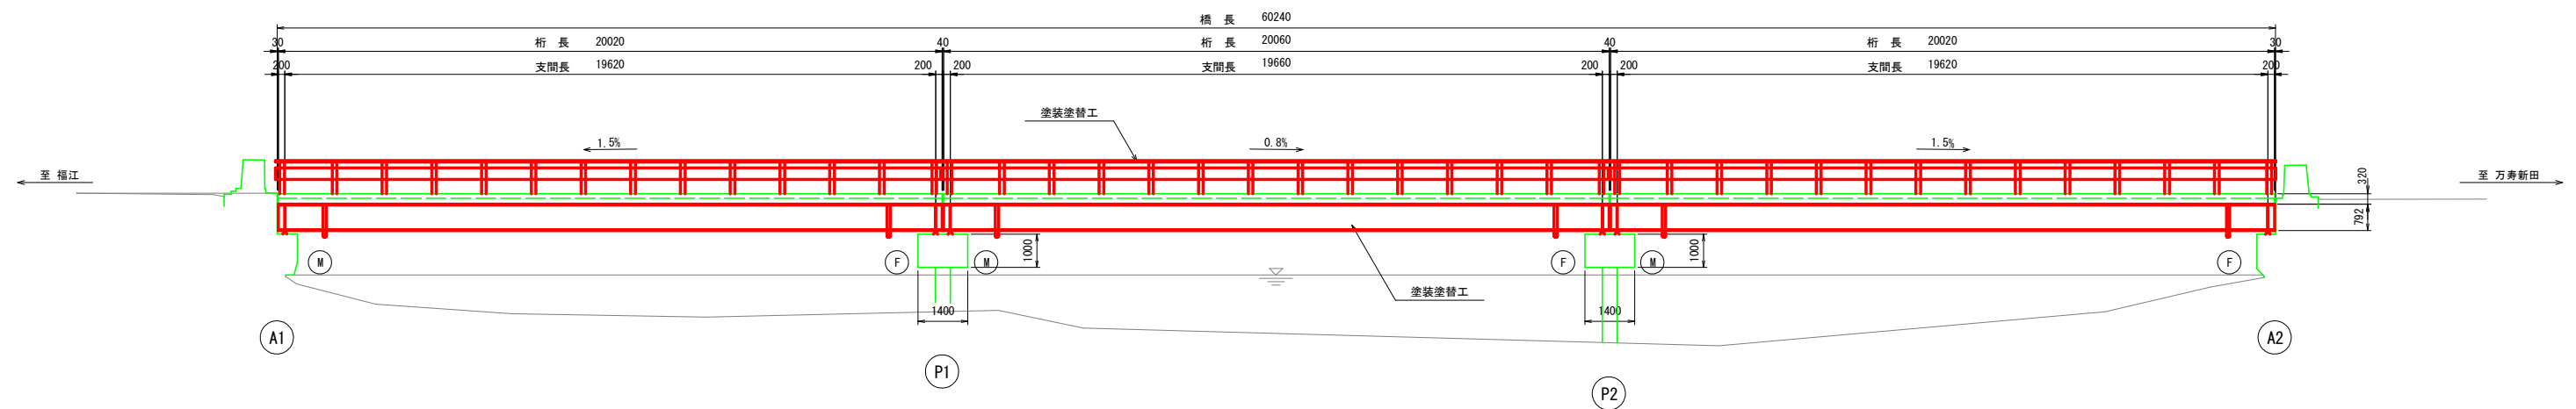

平面图 S=1:100

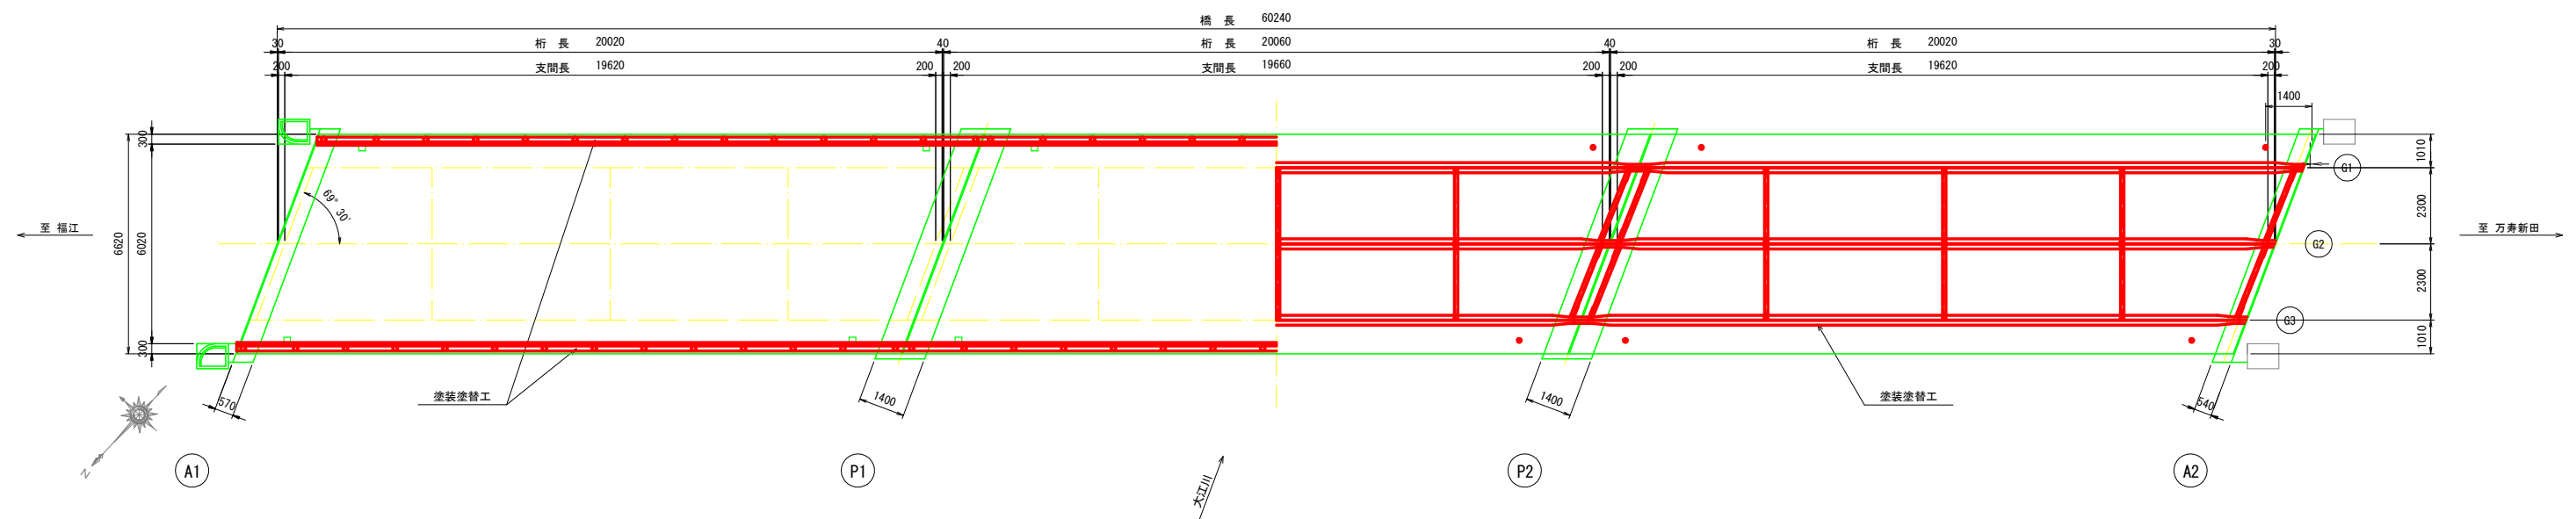

断面图 S=1:50

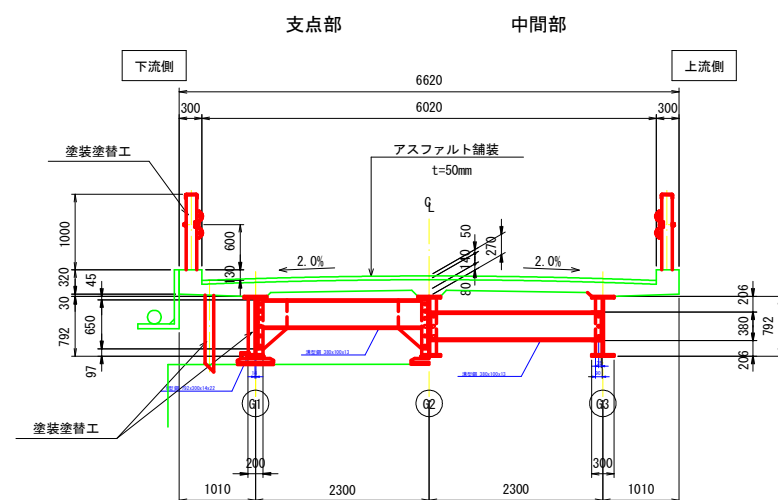

対策工一覧表

工 種	備 考
塗裝塗替工	鋼桁、防護柵



注記)

1. 本図は竣工図及び実測により作成した一般図である。



万寿新田大橋			
業務名/工事名	建工第30号 万寿新田大橋補修工事		
路線・河川名等	市道11002号線		
施工箇所名	海津市 海津町 金廻 地内		
図面の種類	対策一般図		
縮 尺	図 示	図面番号	2/6
会 社 名	株式会社 三進		
事務所名	海 津 市		

万寿新田大橋 塗装塗替工詳細図(その1)


主桁 G1 (G3) S=1:50

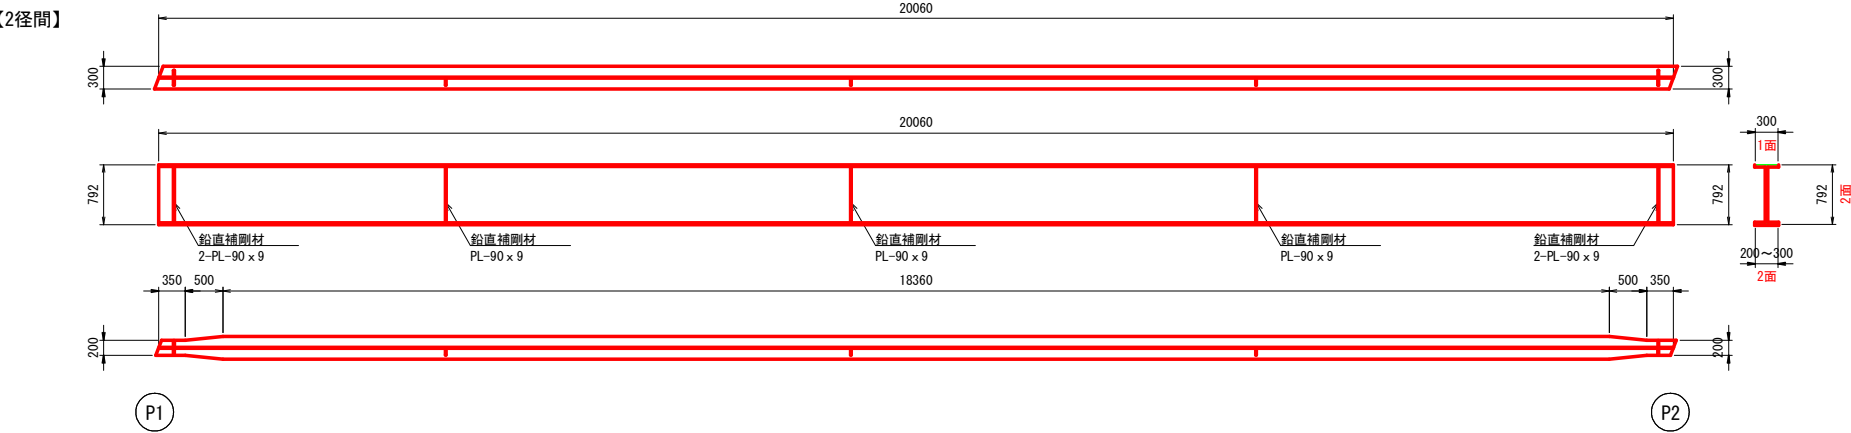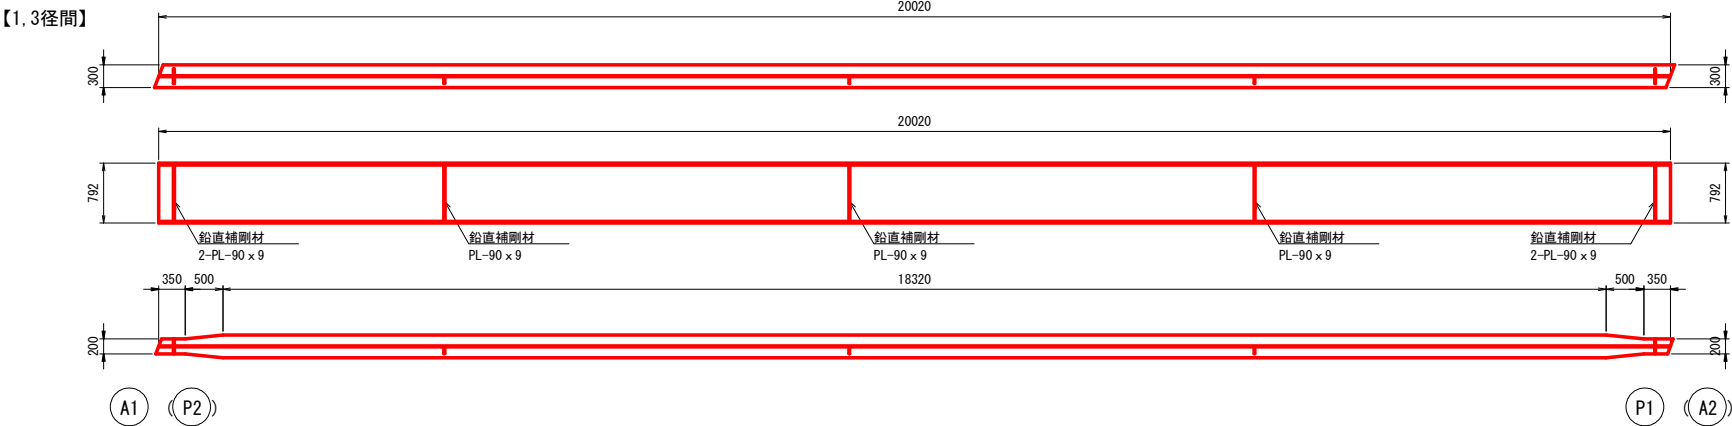

主桁 G2 S=1:50

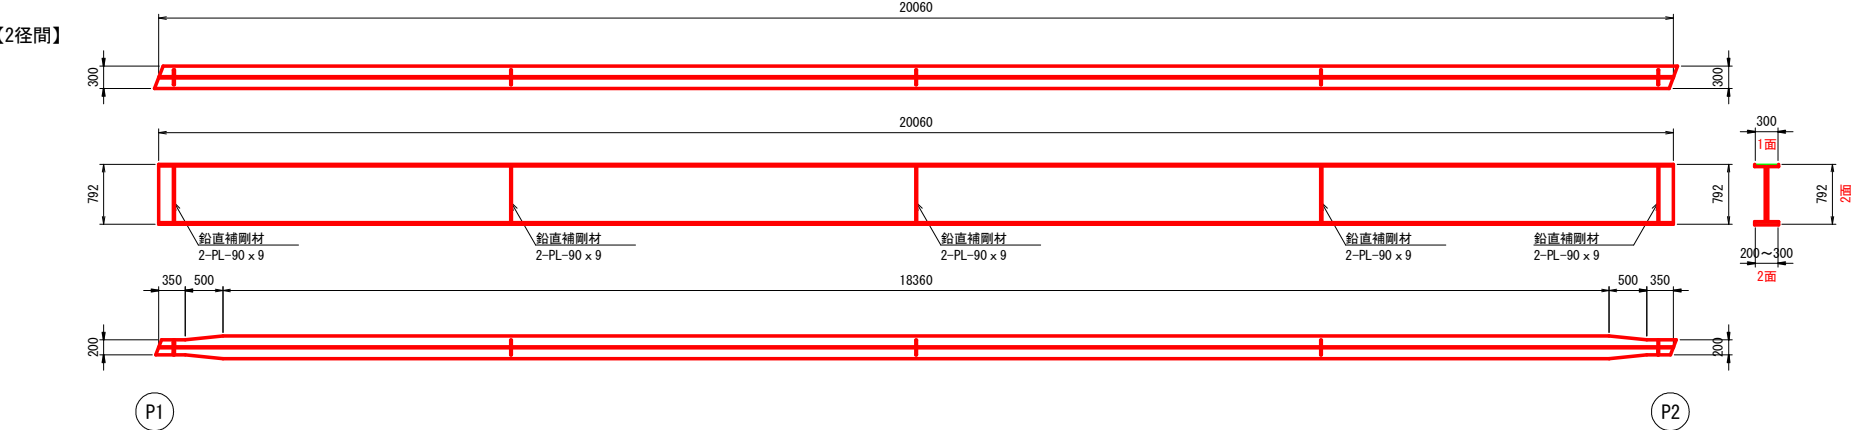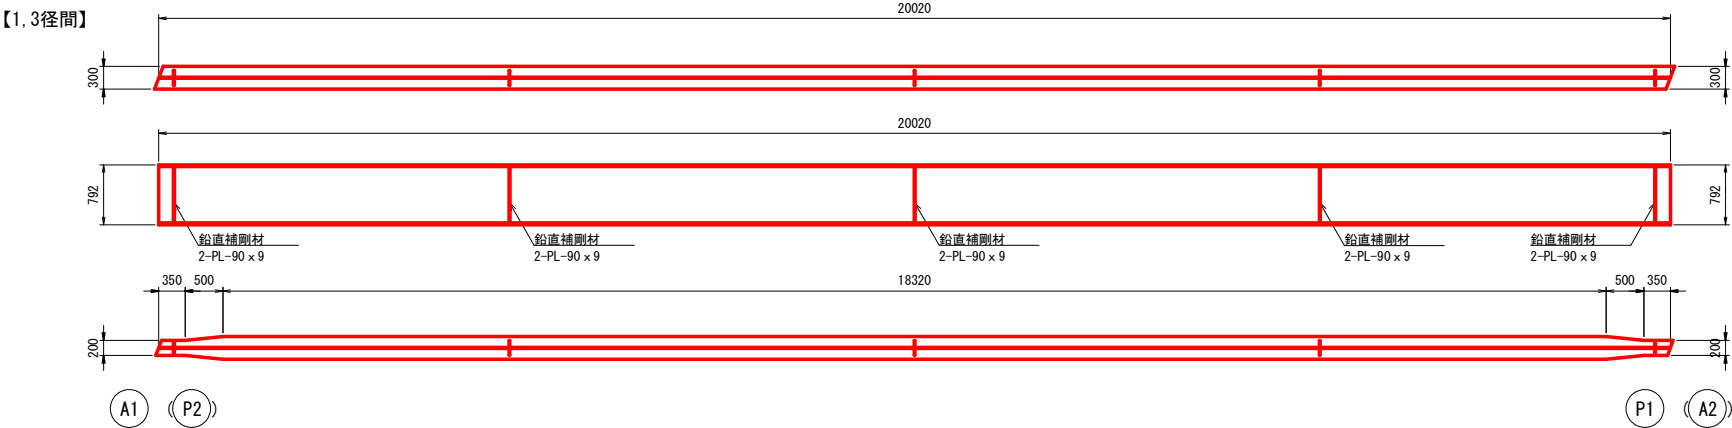

位置図 S=1:250


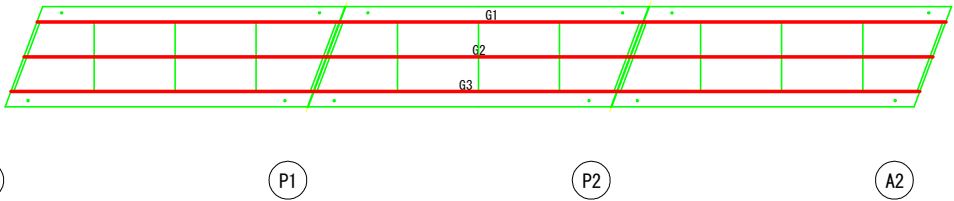


塗装仕様 (Ro-1) (スプレー)

塗装工程	塗料名	使用量 (g/m ²)	塗装間隔
素地調整	1種		4時間以内
下塗	有機ジンクリッチペイント	600	1日～10日
下塗	弱溶剤形変性エポキシ樹脂塗料下塗	240	1日～10日
下塗	弱溶剤形変性エポキシ樹脂塗料下塗	240	1日～10日
中塗	弱溶剤形ふっ素樹脂塗料用中塗	170	1日～10日
上塗	弱溶剤形ふっ素樹脂塗料上塗	140	1日～10日


万寿新田大橋			
業務名/工事名		建工第30号 万寿新田大橋補修工事	
路線・河川名等		市道11002号線	
施工箇所名		海津市 海津町 金淵 地内	
図面の種類		塗装塗替工詳細図(その1)	
縮 尺	図 示	図面番号	3/6
会 社 名	株式会社 三進		
事務所名	海 津 市		

万寿新田大橋 塗装塗替工詳細図(その2)

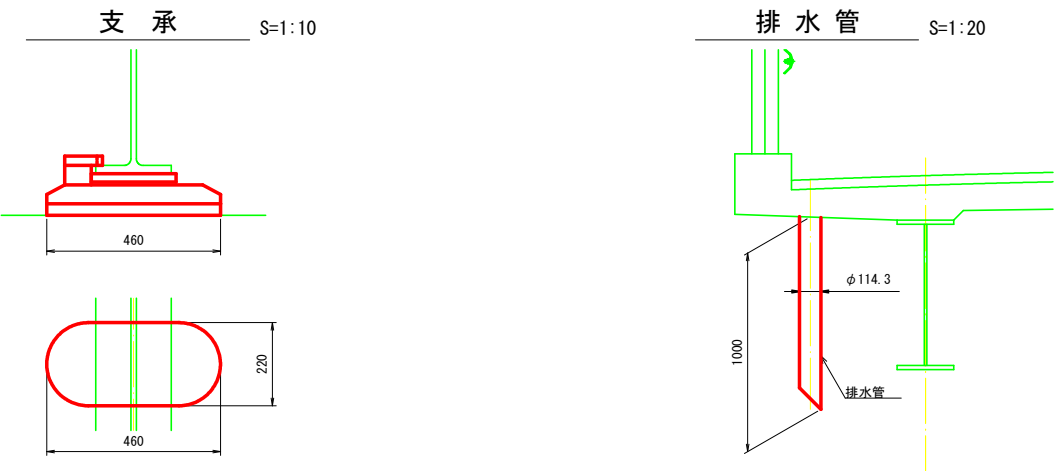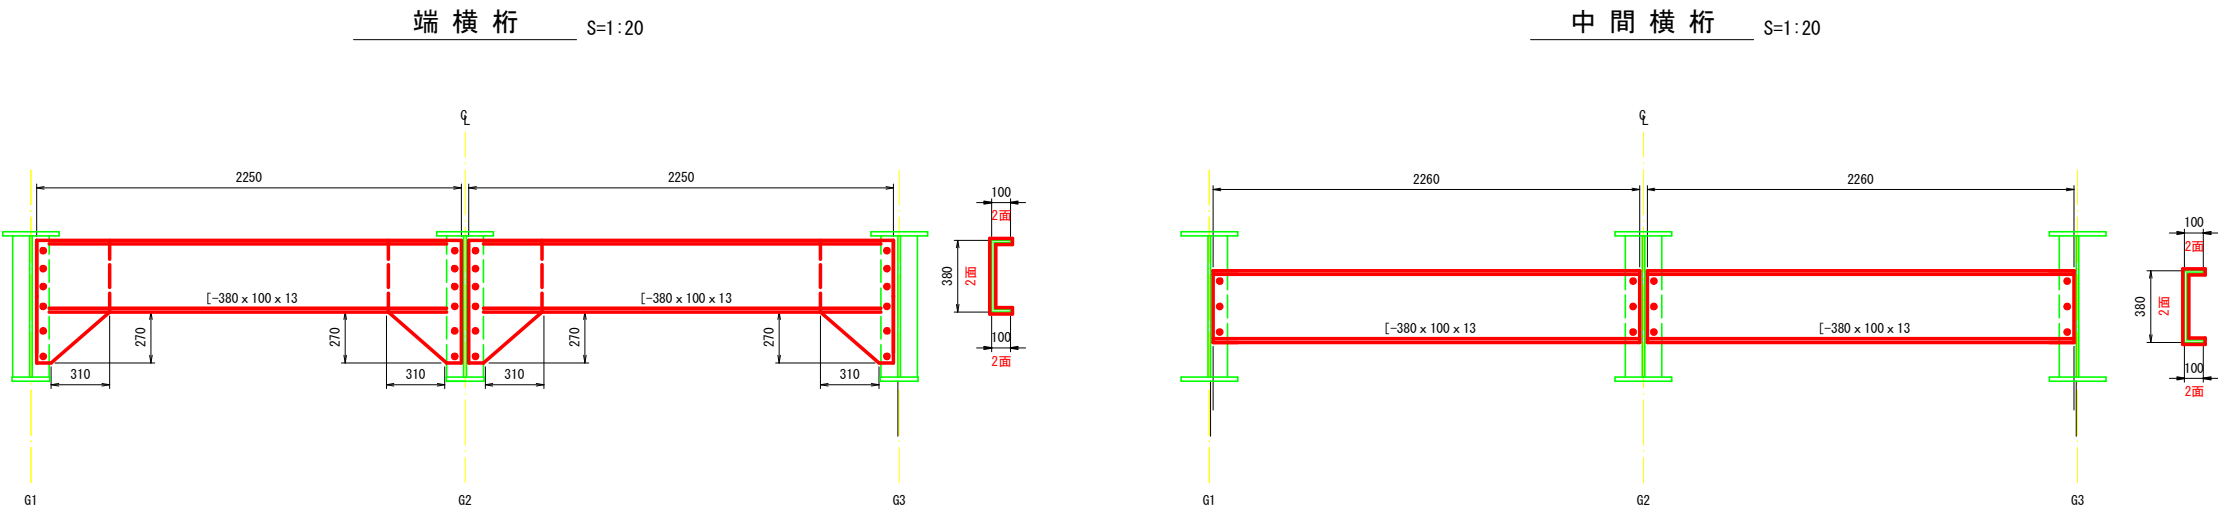

塗装仕様 (Rc-I) (スプレー)

塗装工程	塗料名	使用量 (g/m ²)	塗装間隔
素地調整	1種		4時間以内
下塗	有機ジンクリッチペイント	600	1日～10日
下塗	弱溶剤形変性エポキシ樹脂塗料下塗	240	1日～10日
下塗	弱溶剤形変性エポキシ樹脂塗料下塗	240	1日～10日
中塗	弱溶剤形ふっ素樹脂塗料用中塗	170	1日～10日
上塗	弱溶剤形ふっ素樹脂塗料上塗	140	1日～10日

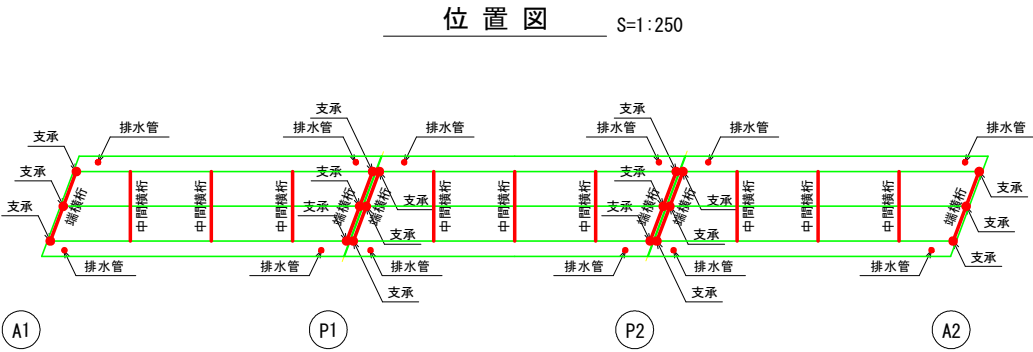


万寿新田大橋


業務名/工事名	建工第30号 万寿新田大橋補修工事		
路線・河川名等	市道11002号線		
施工箇所名	海津市 海津町 金廻 地内		
図面の種類	塗装塗替工事詳細図(その2)		
縮 尺	図 示	図面番号	4/6
会 社 名	株式会社 三進		
事務所名	海 津 市		

万寿新田大橋 塗装塗替工詳細図(その3)


側面図 S=1:50

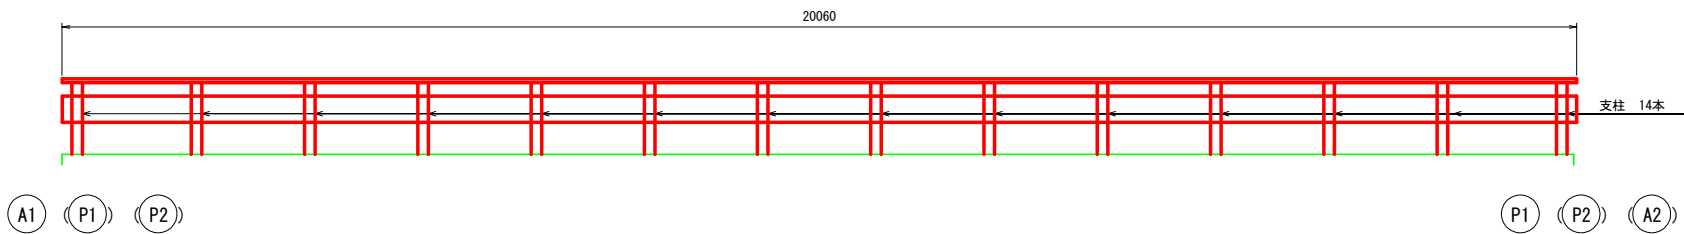

断面図 S=1:20

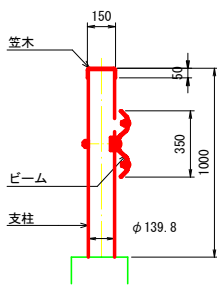

平面図 S=1:50

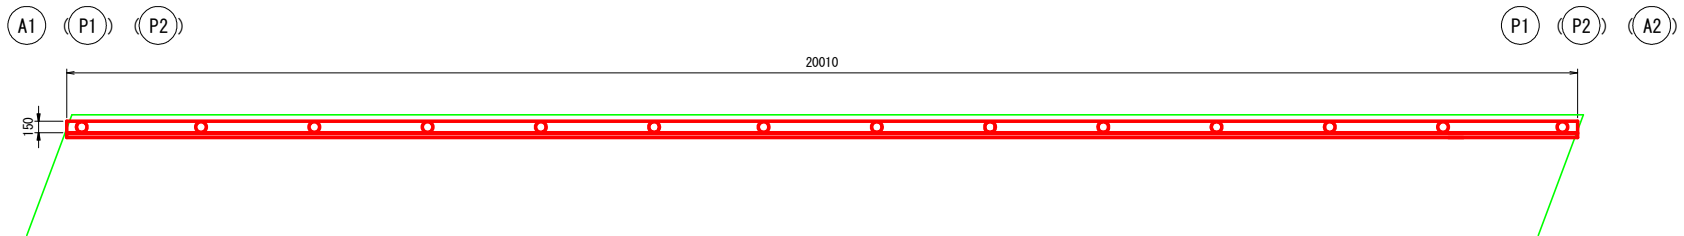

位置図 S=1:250



塗装仕様 (Ro-Ⅲ) (はけ、ローラー)

塗装工程	塗料名	使用量 (g/m ²)	塗装間隔
素地調整	3種		4時間以内
下塗	弱溶剤形変性エポキシ樹脂塗料下塗 (鋼材露出部のみ)	(200)	1日～10日
下塗	弱溶剤形変性エポキシ樹脂塗料下塗	200	1日～10日
下塗	弱溶剤形変性エポキシ樹脂塗料下塗	200	1日～10日
中塗	弱溶剤形ふっ素樹脂塗料用中塗	140	1日～10日
上塗	弱溶剤形ふっ素樹脂塗料上塗	120	1日～10日


万寿新田大橋

業務名/工事名	建工第30号 万寿新田大橋補修工事		
路線・河川名等	市道11002号線		
施工箇所名	海津市 海津町 金淵 地内		
図面の種類	塗装塗替工詳細図(その3)		
縮 尺	図 示	図面番号	5/6
会 社 名	株式会社 三進		
事務所名	海 津 市		


万寿新田大橋 足場図

(参考図)


側面図 S=1:100

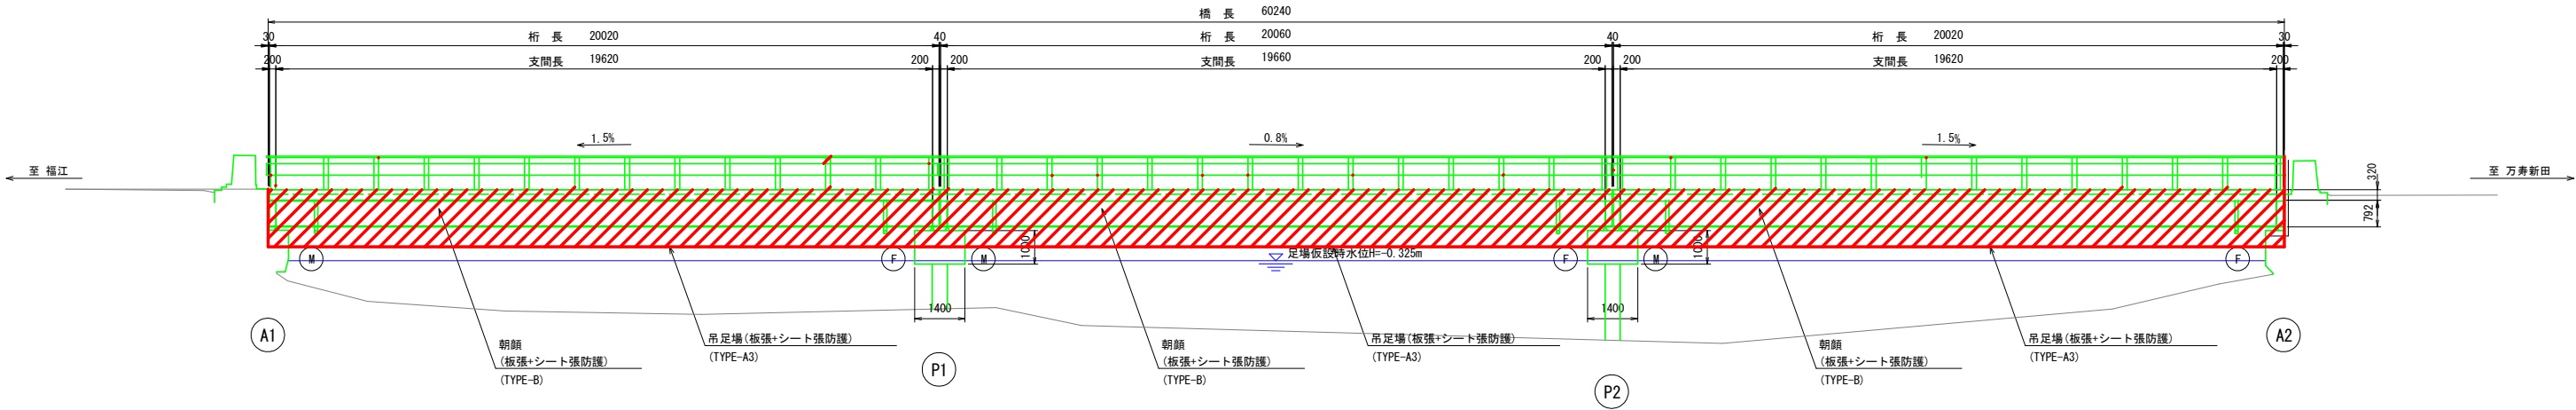

平面図 S=1:100

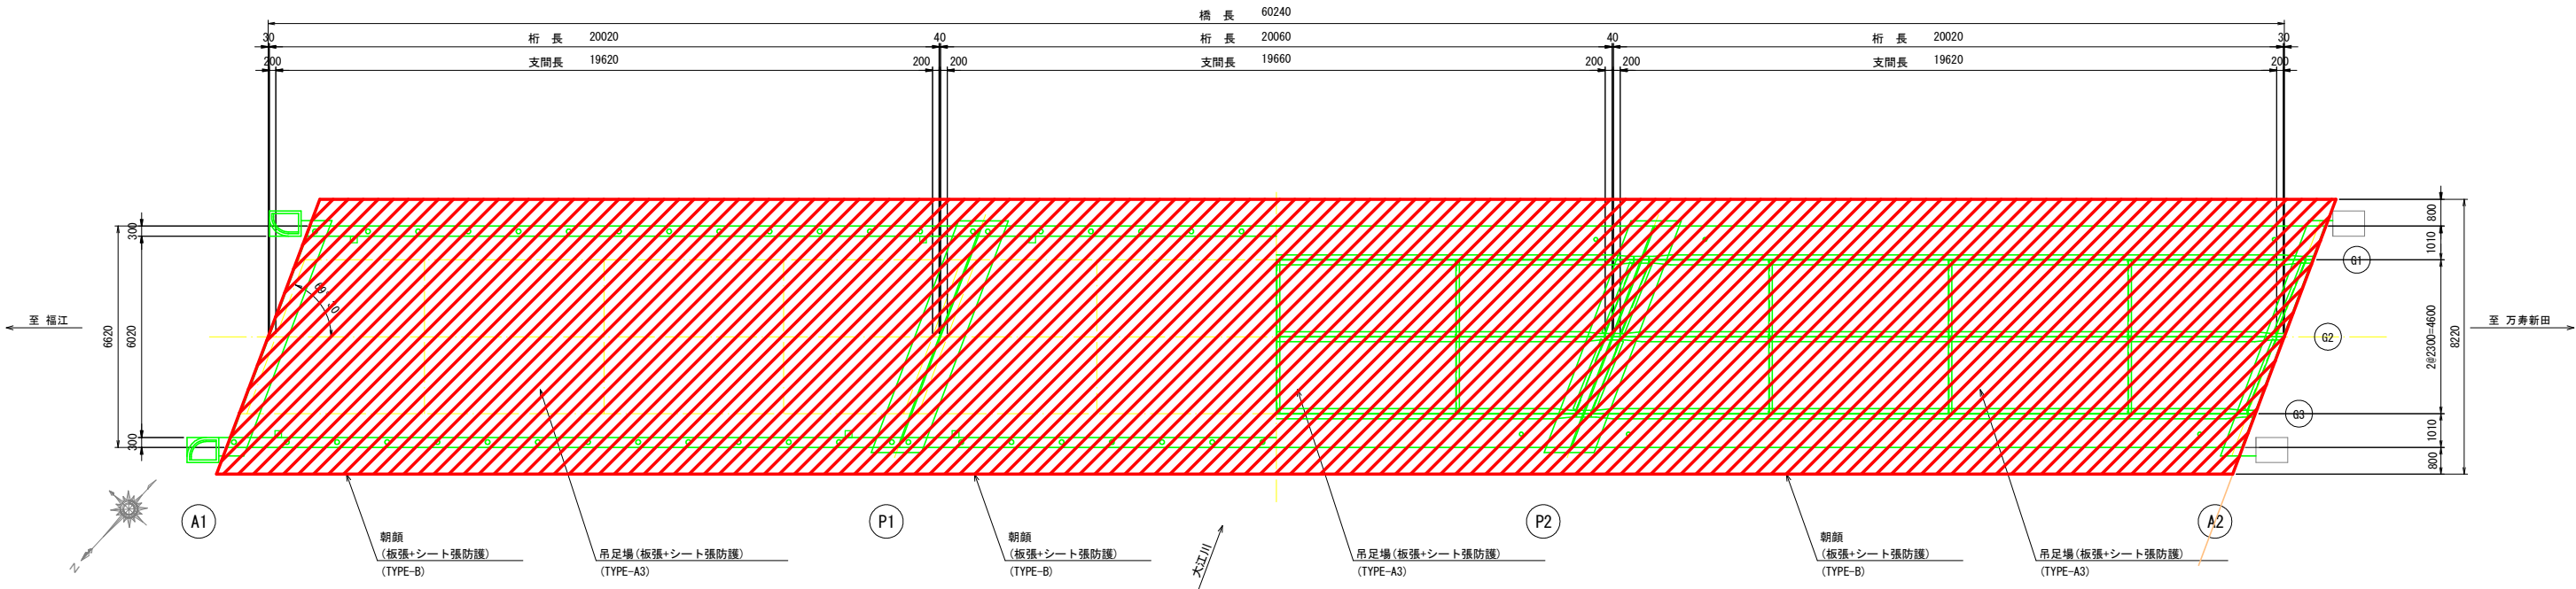

断面図 S=1:50

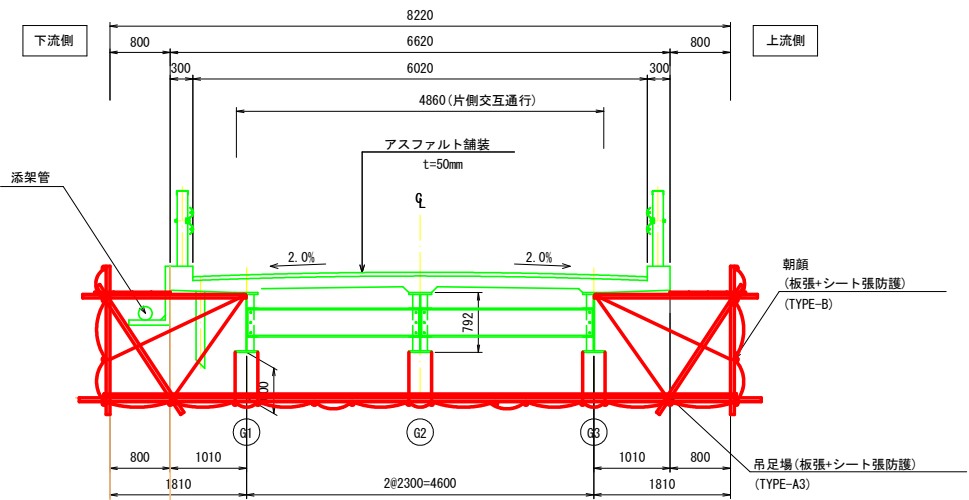

- 注記)
1. 現地再確認の上、施工のこと。
 2. 本図は参考図とする。

万寿新田大橋			
業務名/工事名	建工第30号 万寿新田大橋補修工事		
路線・河川名等	市道11002号線		
施工箇所名	海津市 海津町 金廻 地内		
図面の種類	足場図(参考図)		
縮 尺	図 示	図面番号	6/6
会 社 名	株式会社 三連		
事務所名	海 津 市		