


耐震補強対策平面図(1)

S=1:1,000


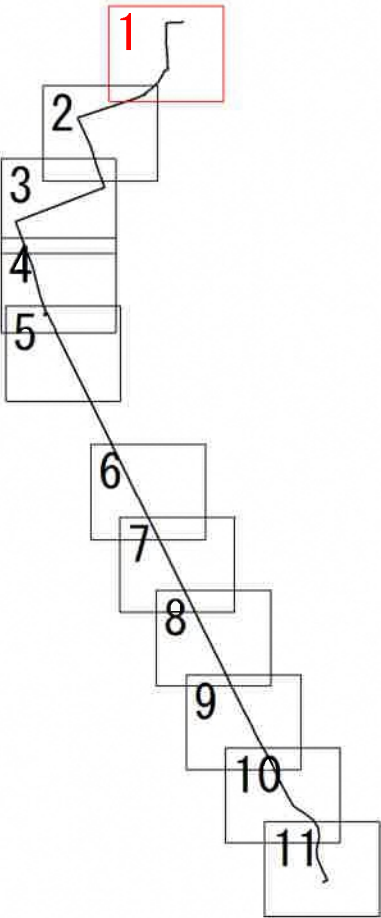


凡 例	
	管きょ対策検討箇所(管と管の継手部)
	マンホール対策検討箇所
	管口からの継手位置が半管以上の対策検討箇所

事 業 名	総合地震対策事業		
工 事 名	管路施設耐震実施設計 (詳細設計) 委託業務		
工 事 場 所	海津市海津町高須町外		
図面の名称	耐震補強対策平面図(1)		
縮 尺	1:1,000	図面番号	
海 津 市 上 下 水 道 課			

耐震補強対策平面図(2)

S=1:1,000

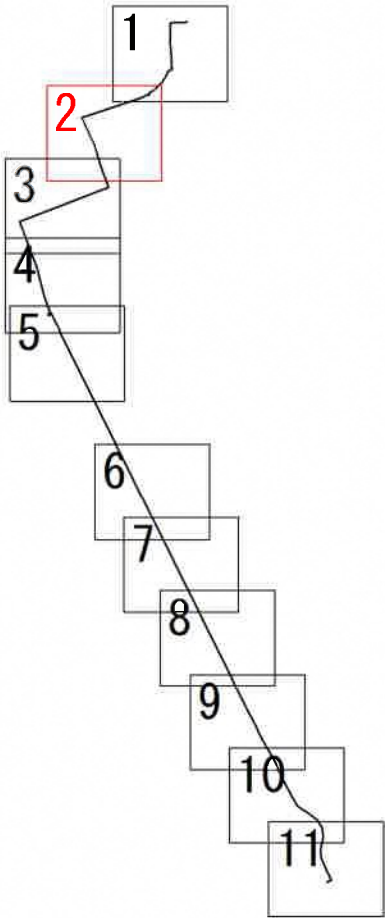
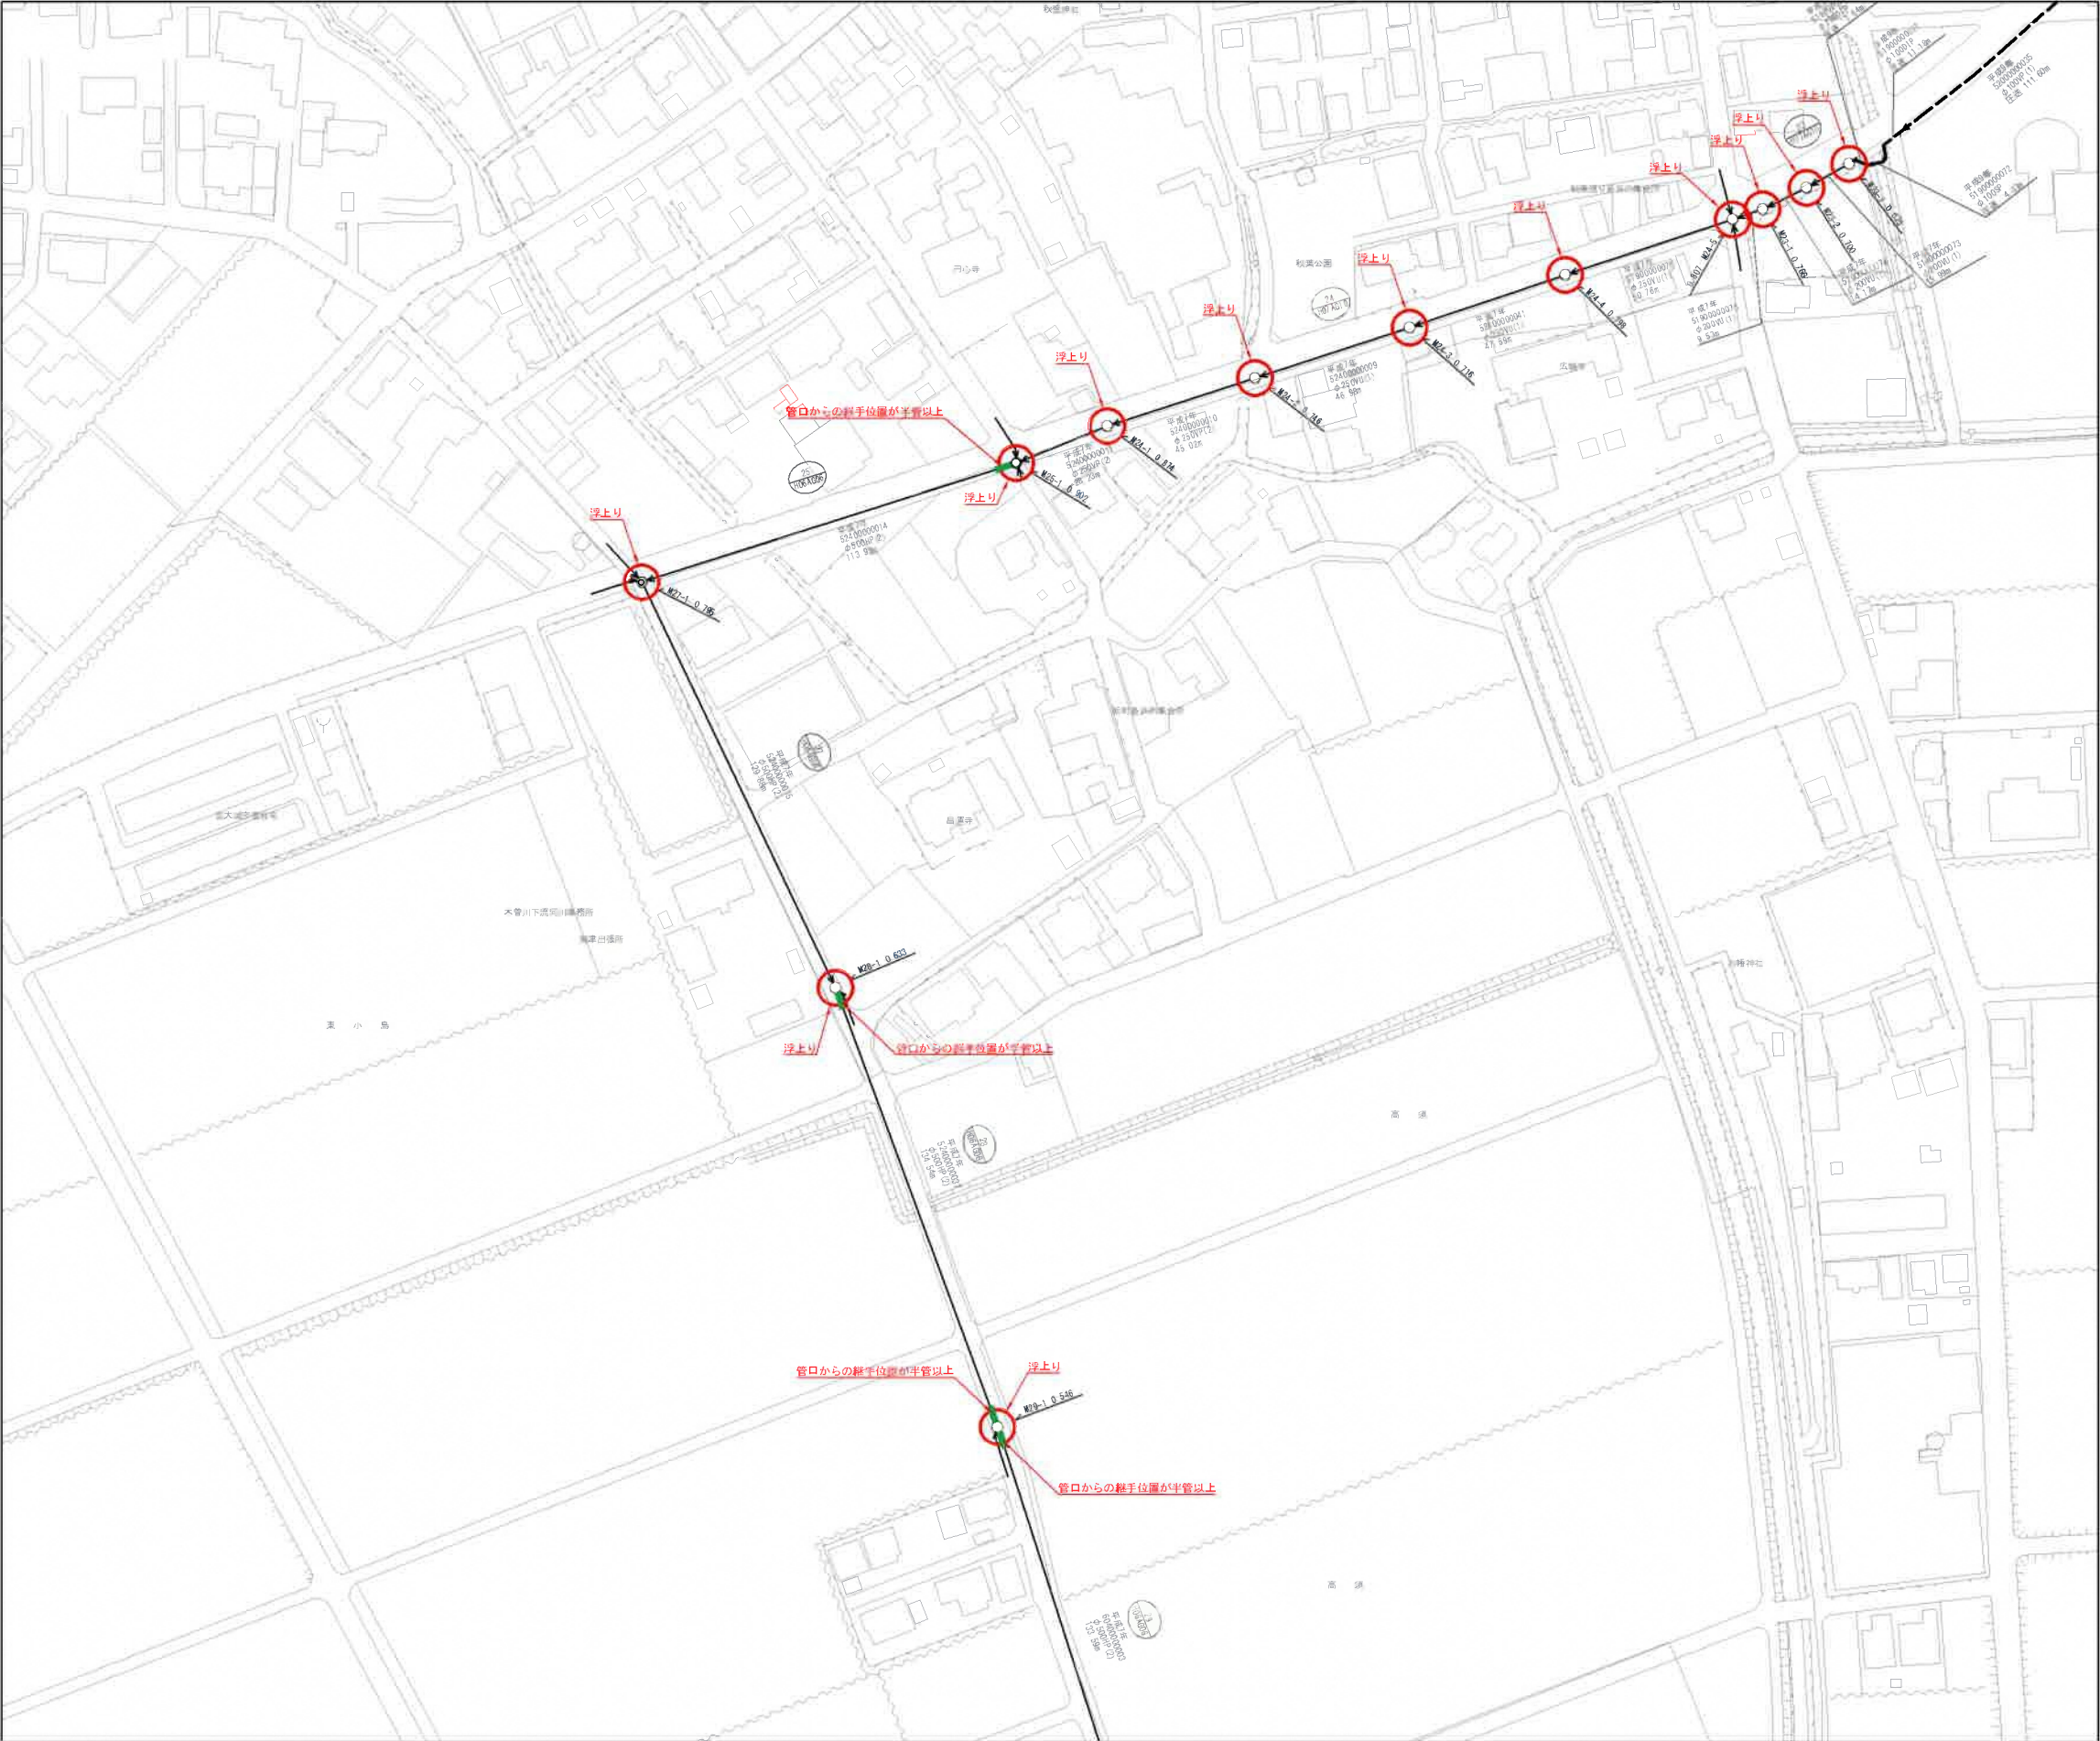


凡 例	
	管きょ対策検討箇所(管と管の継手部)
	マンホール対策検討箇所
	管口からの継手位置が半管以上の対策検討箇所

事業名	総合地震対策事業		
工事名	管路施設耐震実施設計 (詳細設計) 委託業務		
工事場所	海津市海津町高須町外		
図面の名称	耐震補強対策平面図(2)		
縮 尺	1:1,000	図面番号	
海 津 市 上 下 水 道 課			

耐震補強対策平面図(3)

S=1:1,000

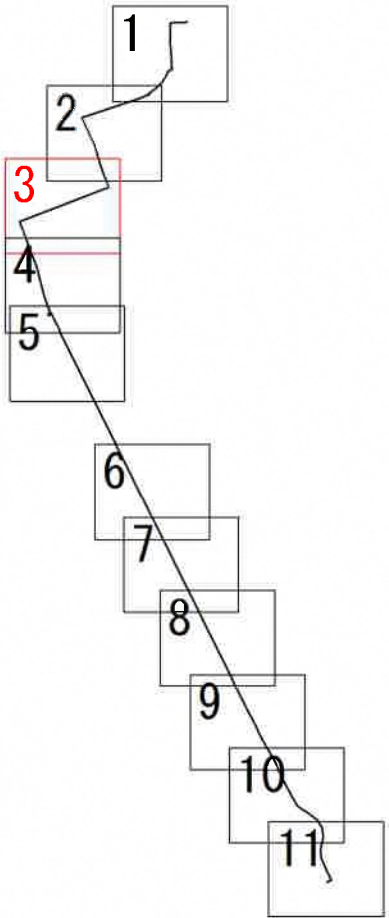
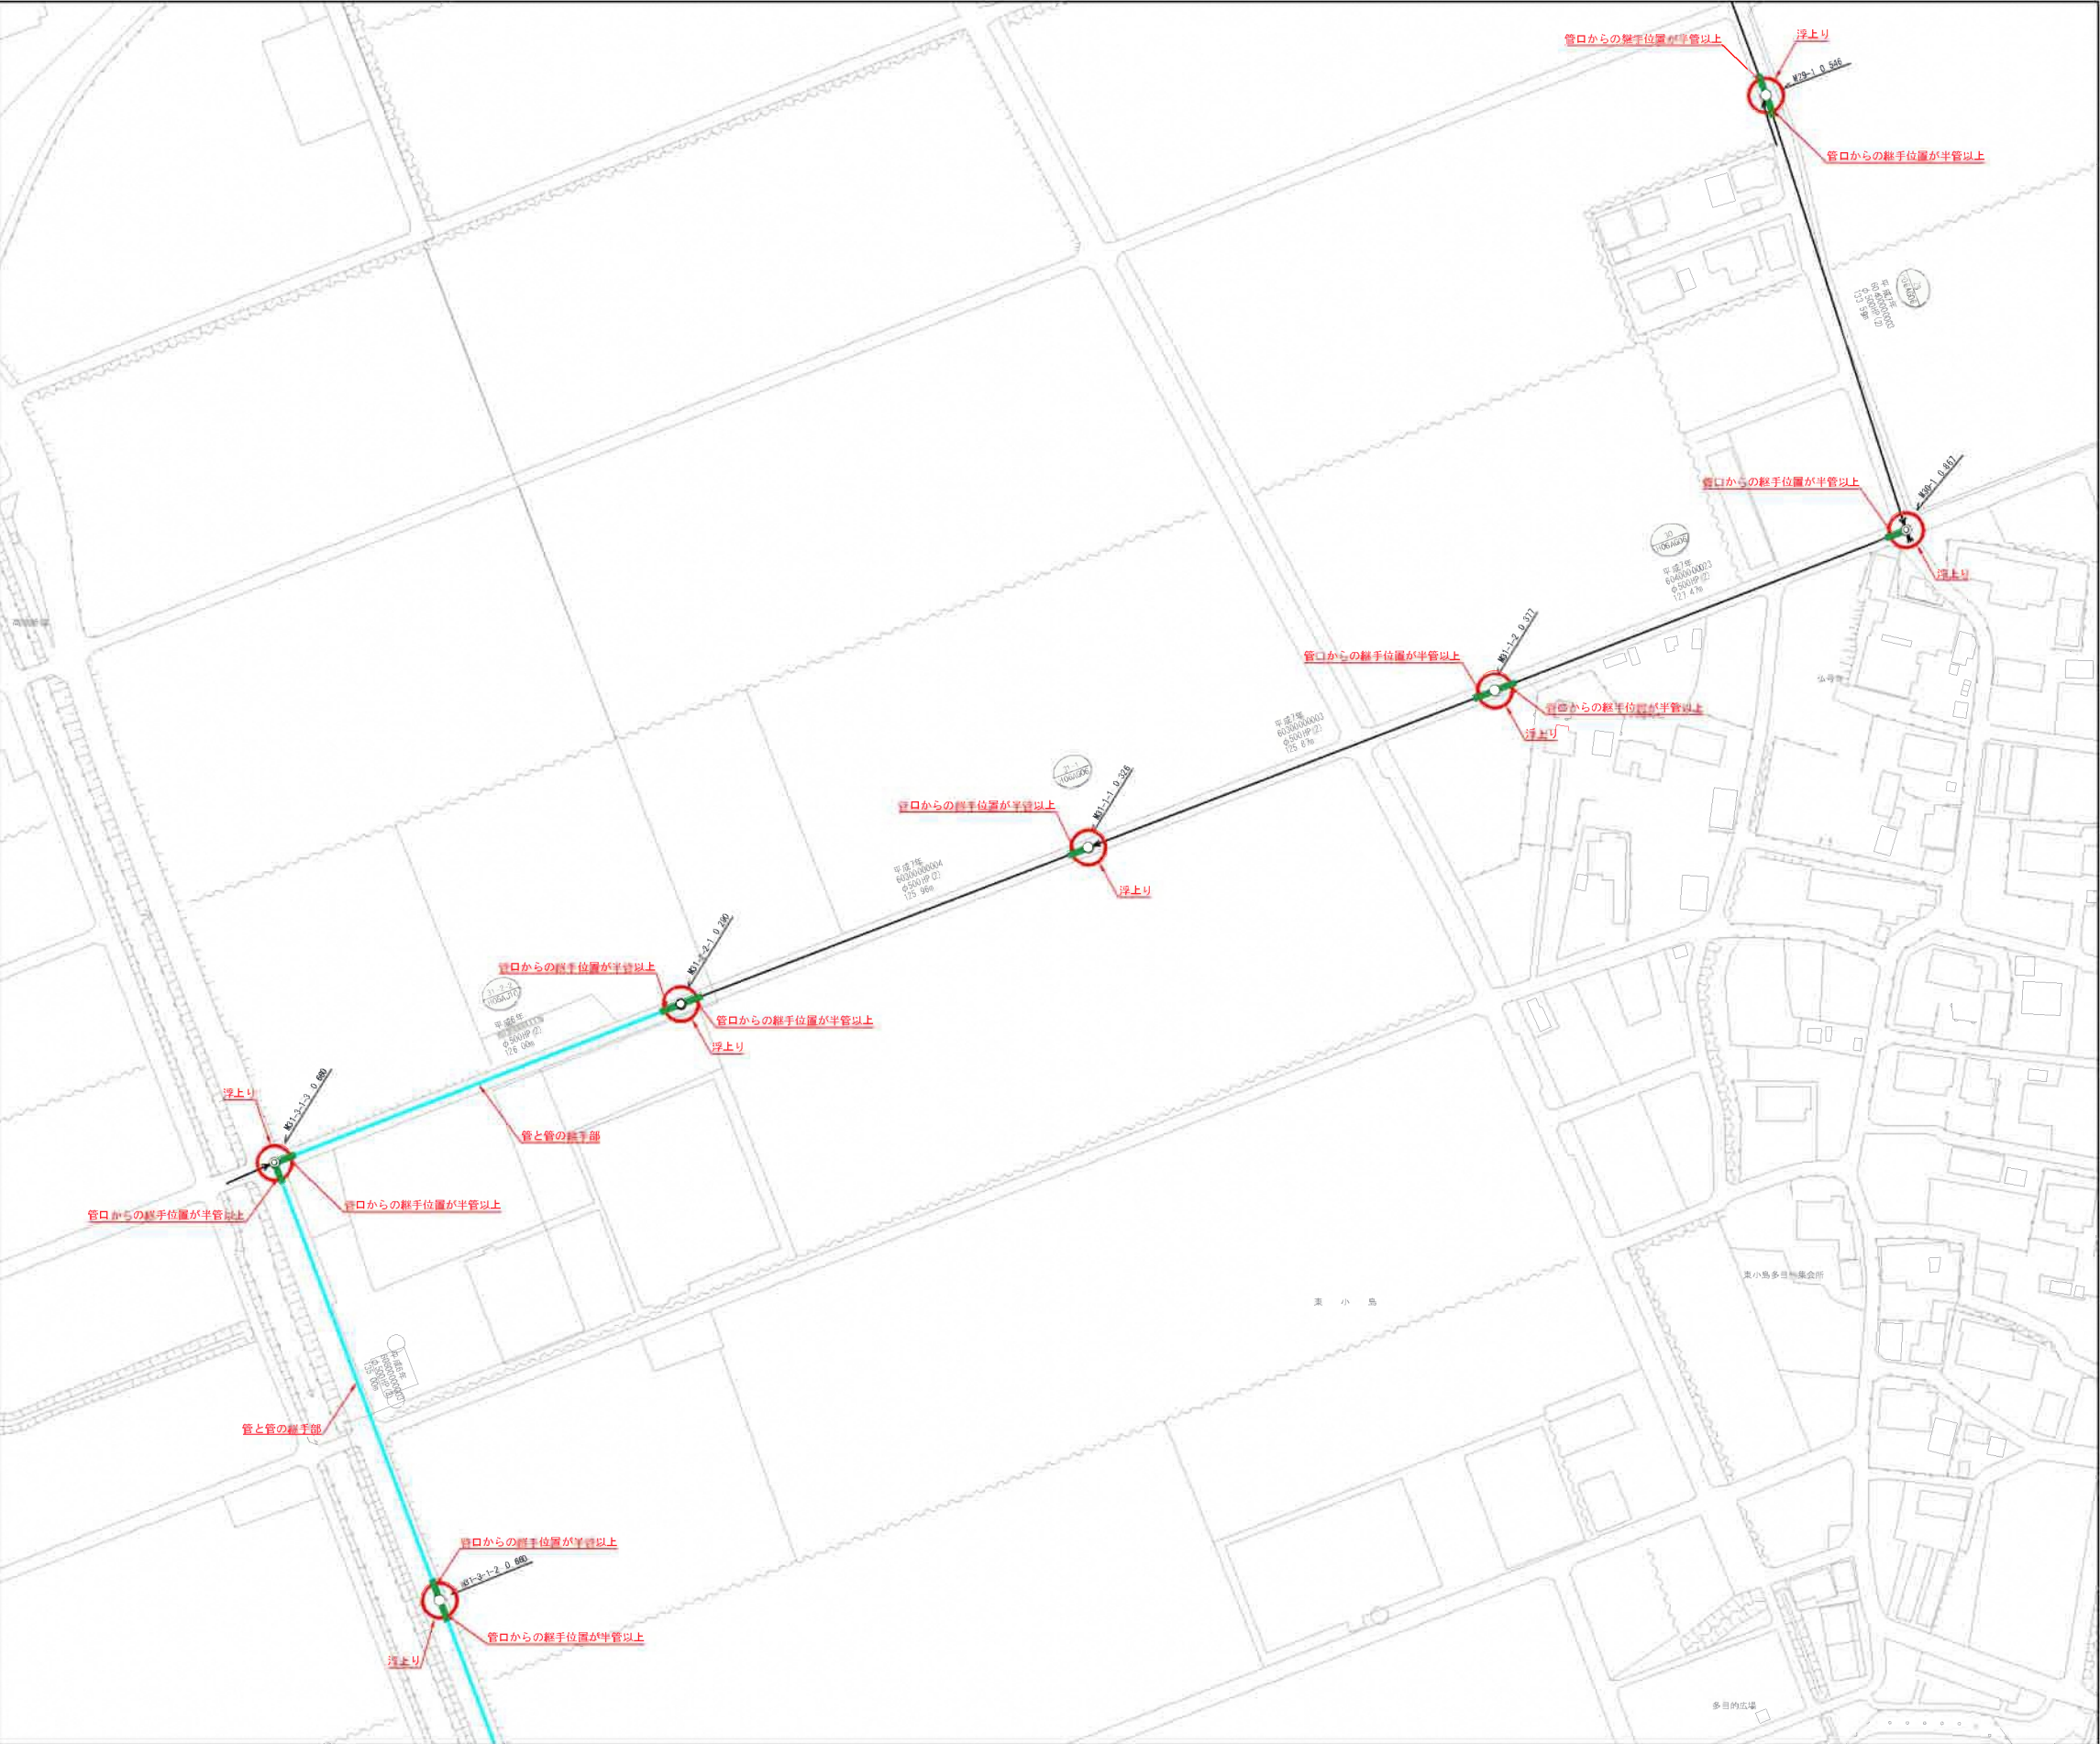


凡 例	
	管きよ対策検討箇所(管と管の継手部)
	マンホール対策検討箇所
	管口からの継手位置が半管以上の対策検討箇所

事業名	総合地震対策事業		
工事名	管路施設耐震実施設計 (詳細設計) 委託業務		
工事場所	海津市海津町高須町外		
図面の名称	耐震補強対策平面図(3)		
縮 尺	1:1,000	図面番号	
海 津 市 上 下 水 道 課			

耐震補強対策平面図(4)

S=1:1,000

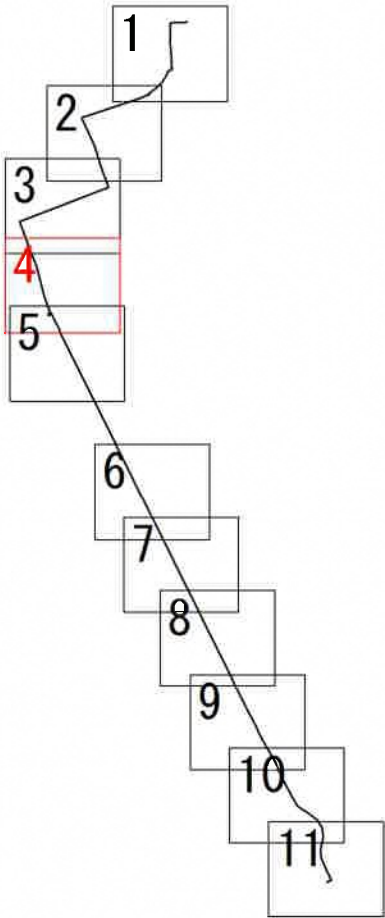
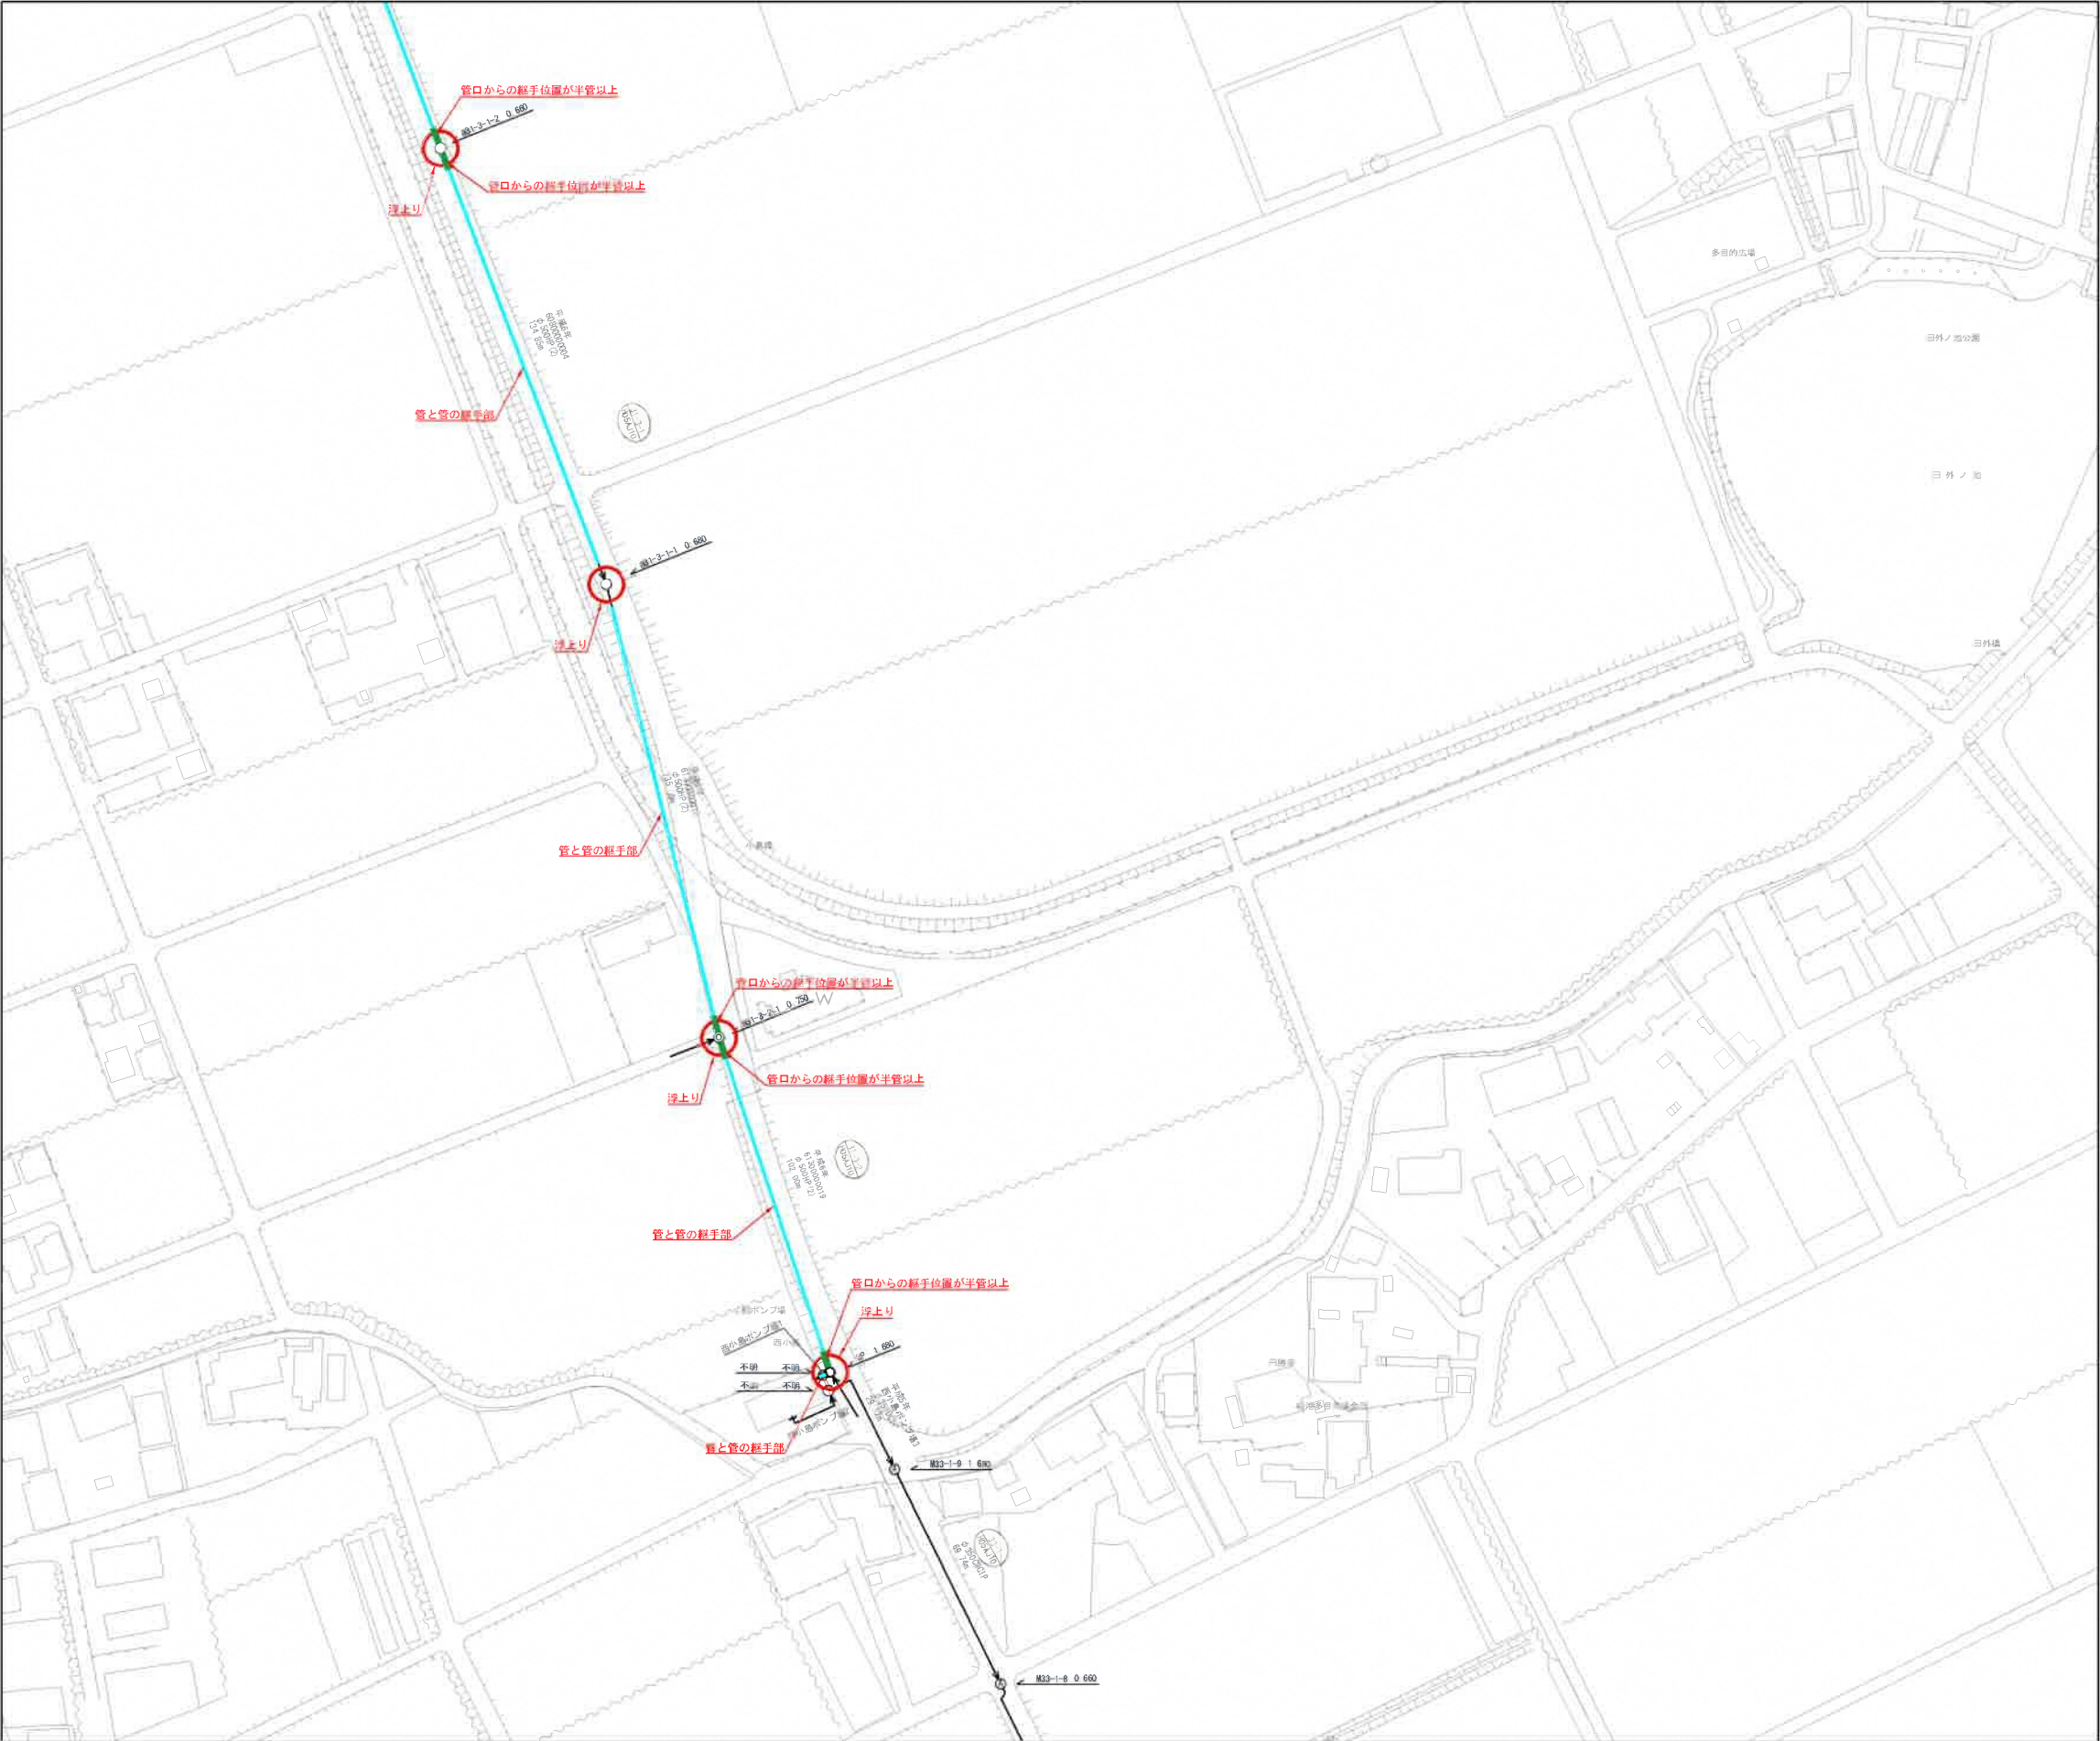


凡 例	
—	管きよ対策検討箇所(管と管の継手部)
○	マンホール対策検討箇所
—	管口からの継手位置が半管以上の対策検討箇所

事業名	総合地震対策事業		
工事名	管路施設耐震実施設計 (詳細設計) 委託業務		
工事場所	海津市海津町高須町外		
図面の名称	耐震補強対策平面図(4)		
縮 尺	1:1,000	図面番号	
海 津 市 上 下 水 道 課			

耐震補強対策平面図(5)

S=1:1,000

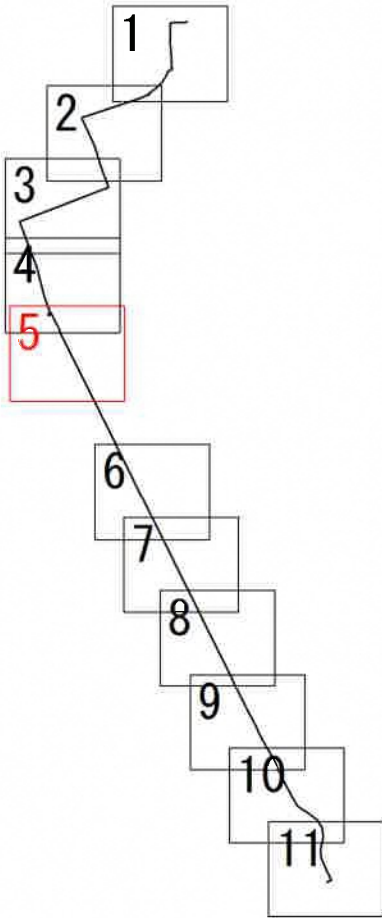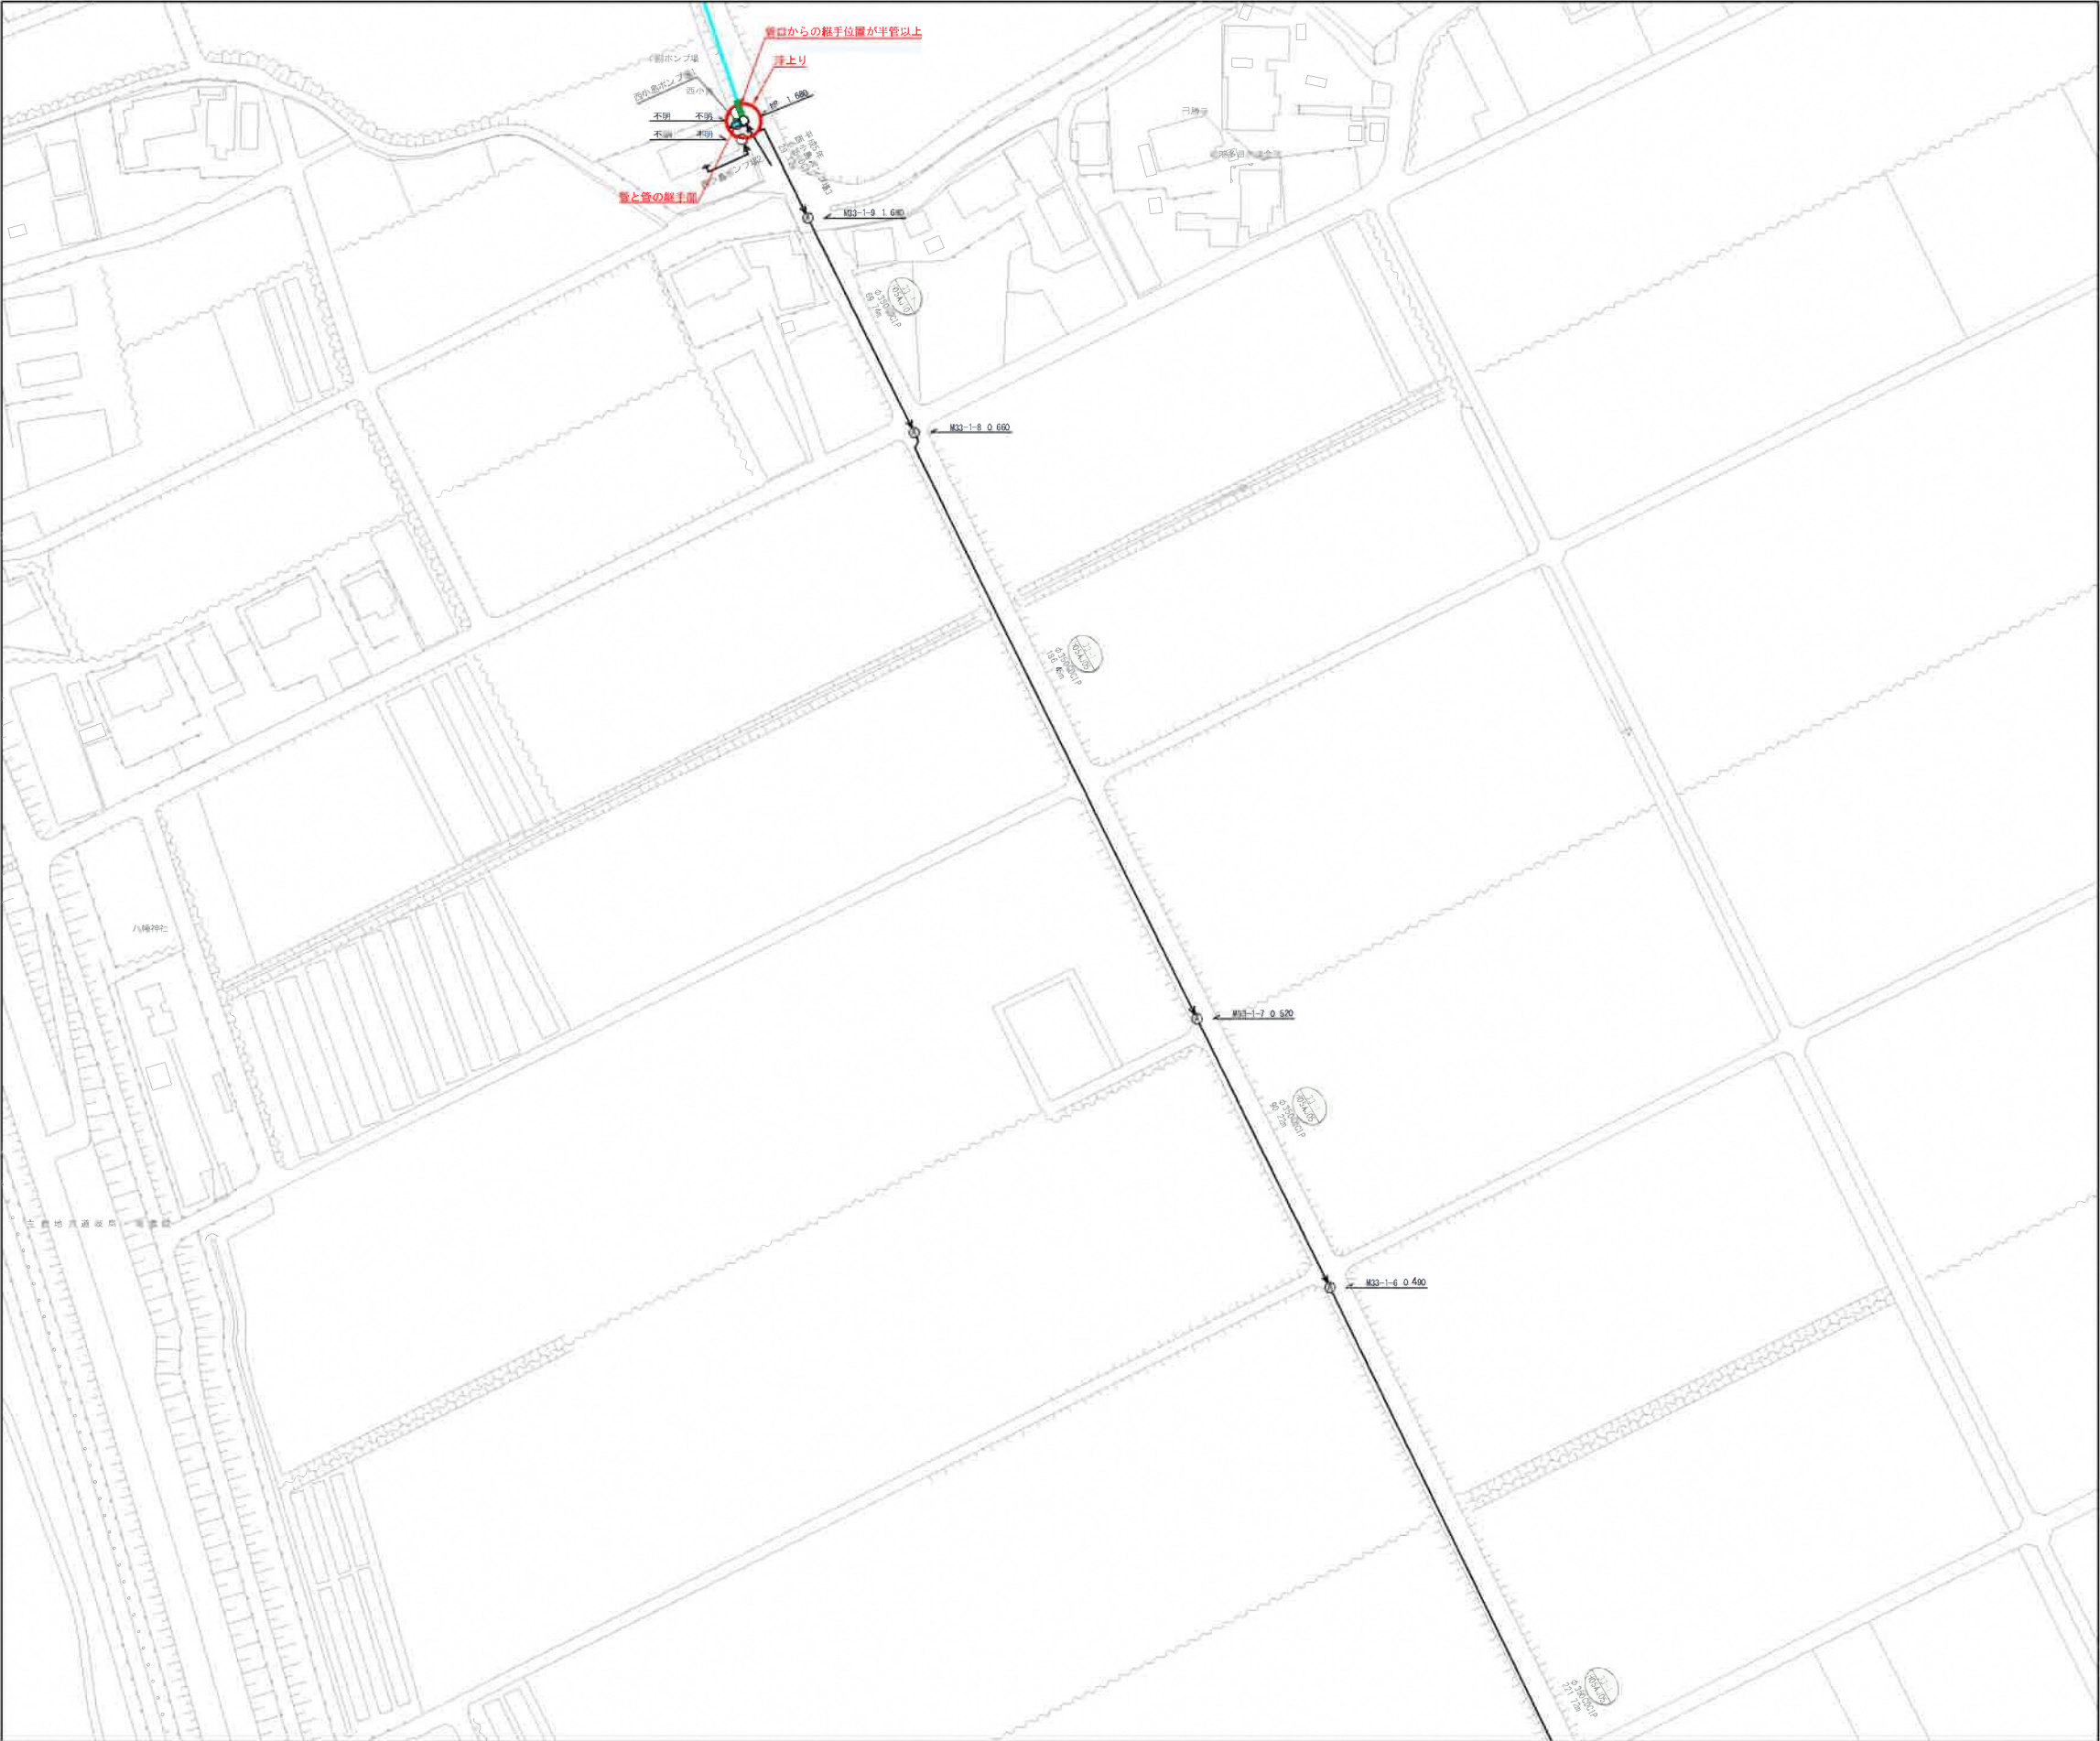


凡 例	
	管きよ対策検討箇所(管と管の継手部)
	マンホール対策検討箇所
	管口からの継手位置が半管以上の対策検討箇所

事業名	総合地震対策事業		
工事名	管路施設耐震実施設計 (詳細設計)委託業務		
工事場所	海津市海津町高須町外		
図面の名称	耐震補強対策平面図(5)		
縮 尺	1:1,000	図面番号	
海 津 市 上 下 水 道 課			

耐震補強対策平面図(6)

S=1:1,000


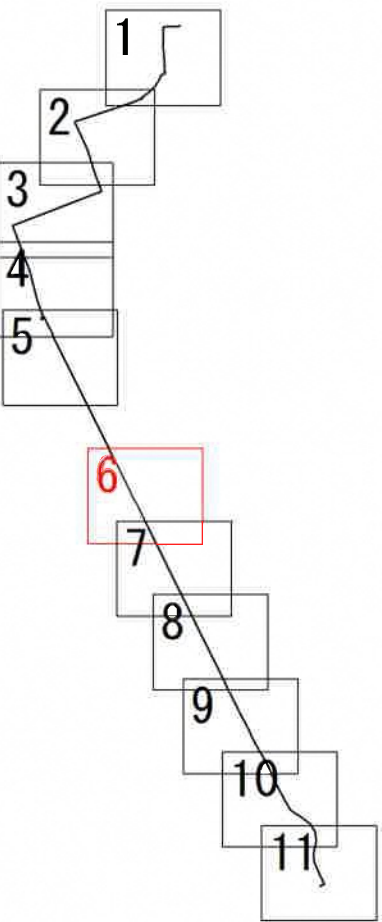


凡 例	
	管きよ対策検討箇所(管と管の継手部)
	マンホール対策検討箇所
	管口からの継手位置が半管以上の対策検討箇所

事業名	総合地震対策事業		
工事名	管路施設耐震実施設計 (詳細設計)委託業務		
工事場所	海津市海津町高須町外		
図面の名称	耐震補強対策平面図(6)		
縮 尺	1:1,000	図面番号	
海 津 市 上 下 水 道 課			

耐震補強対策平面図(7)

S=1:1,000

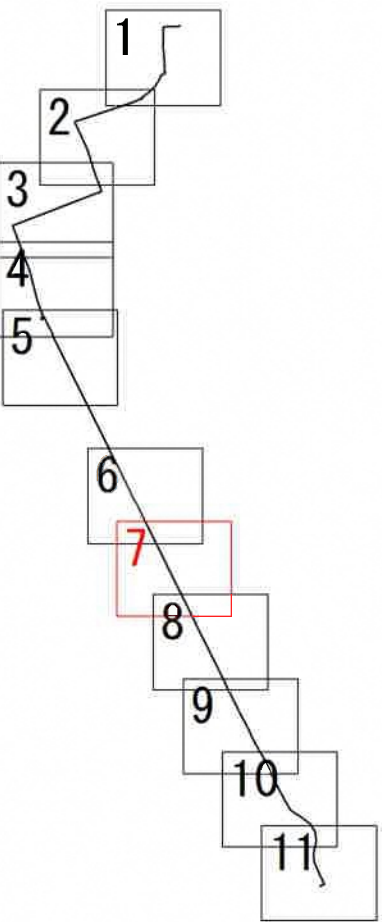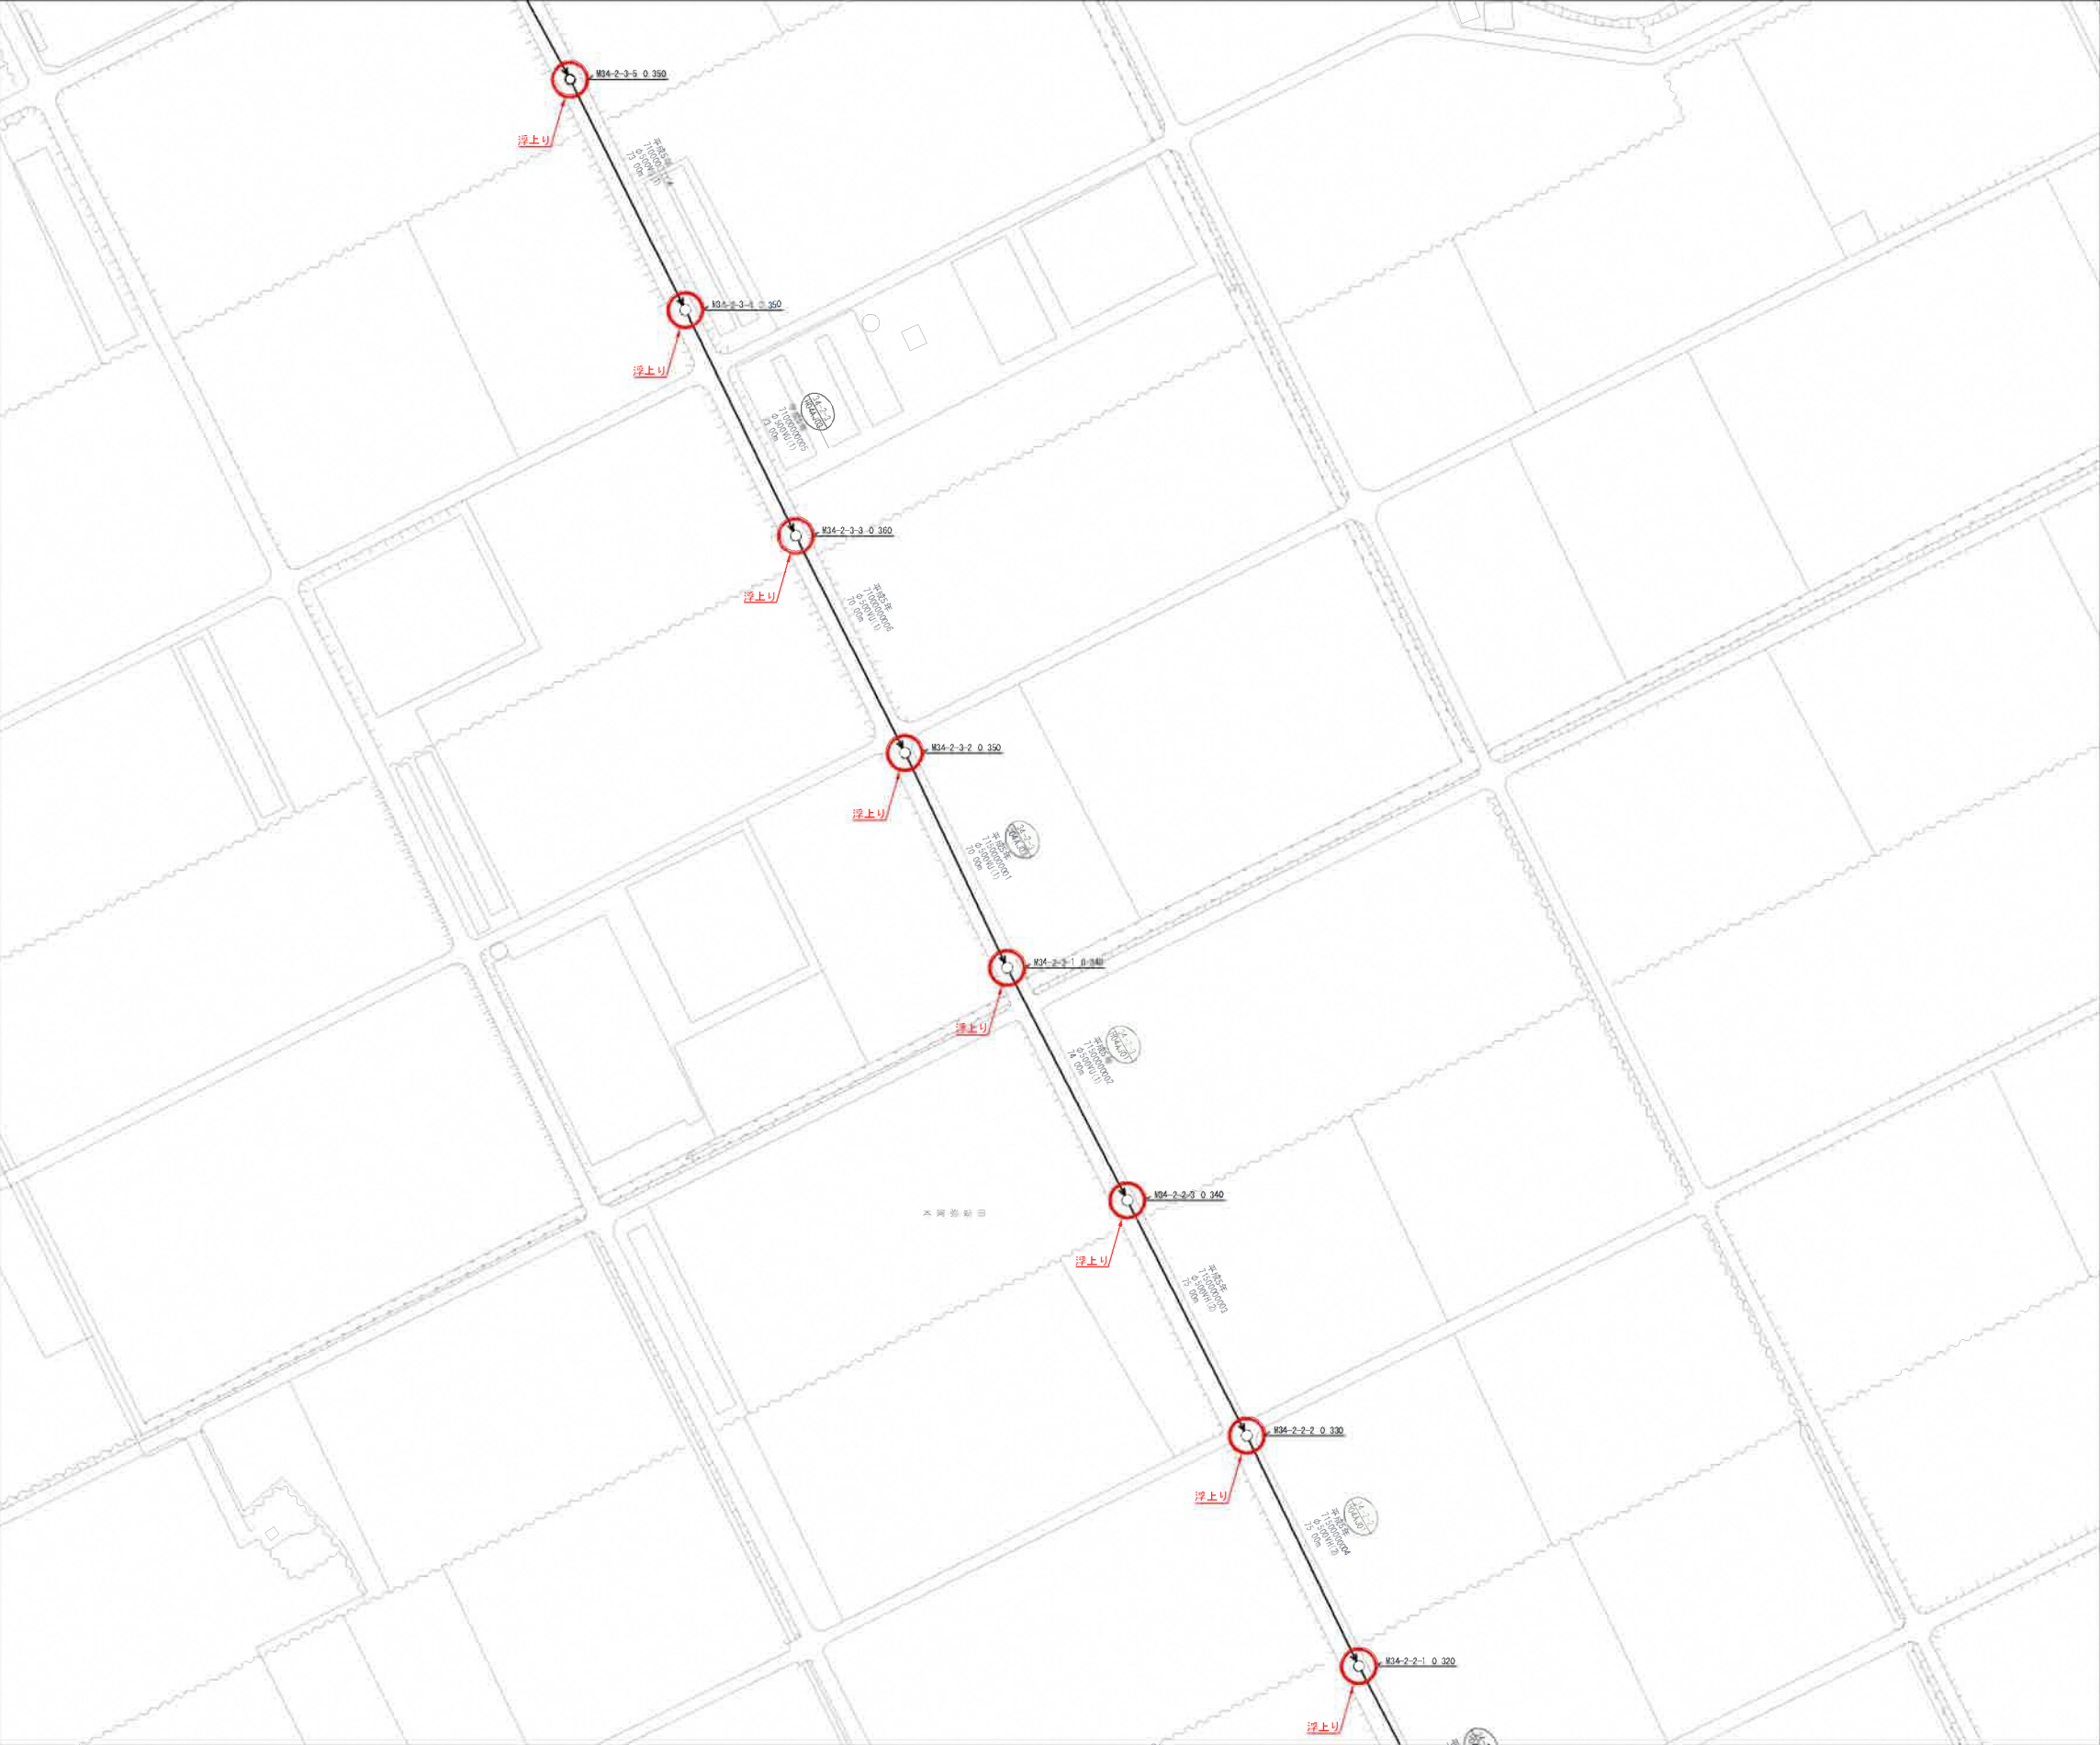


凡 例	
	管きょ対策検討箇所(管と管の継手部)
	マンホール対策検討箇所
	管口からの継手位置が半管以上の対策検討箇所

事業名	総合地震対策事業		
工事名	管路施設耐震実施設計 (詳細設計) 委託業務		
工事場所	海津市海津町高須町外		
図面の名称	耐震補強対策平面図(7)		
縮 尺	1:1,000	図面番号	
海 津 市 上 下 水 道 課			

耐震補強対策平面図(8)

S=1:1,000

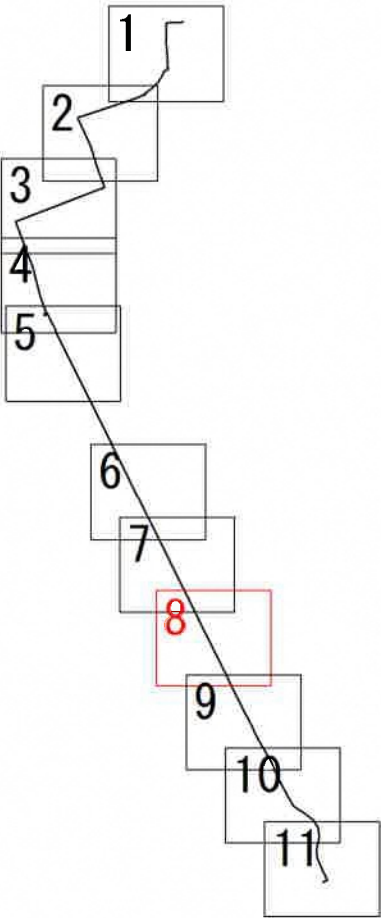


凡 例	
	管きょ対策検討箇所(管と管の継手部)
	マンホール対策検討箇所
	管口からの継手位置が半管以上の対策検討箇所

事業名	総合地震対策事業		
工事名	管路施設耐震実施設計 (詳細設計) 委託業務		
工事場所	海津市海津町高須町外		
図面の名称	耐震補強対策平面図(8)		
縮 尺	1:1,000	図面番号	
海 津 市 上 下 水 道 課			

耐震補強対策平面図(9)



S=1:1,000

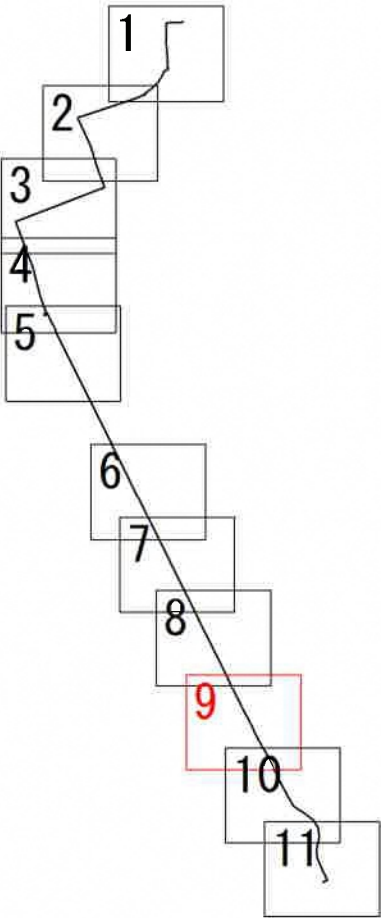

凡 例	
—	管きよ対策検討箇所(管と管の継手部)
○	マンホール対策検討箇所
—	管口からの継手位置が半管以上の対策検討箇所

事業名	総合地震対策事業		
工事名	管路施設耐震実施設計 (詳細設計) 委託業務		
工事場所	海津市海津町高須町外		
図面の名称	耐震補強対策平面図(9)		
縮 尺	1:1,000	図面番号	
海 津 市 上 下 水 道 課			

耐震補強対策平面図(10)
S=1:1,000

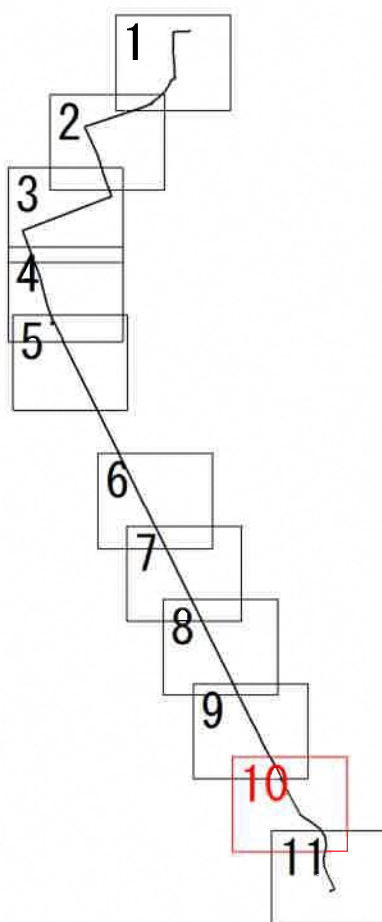
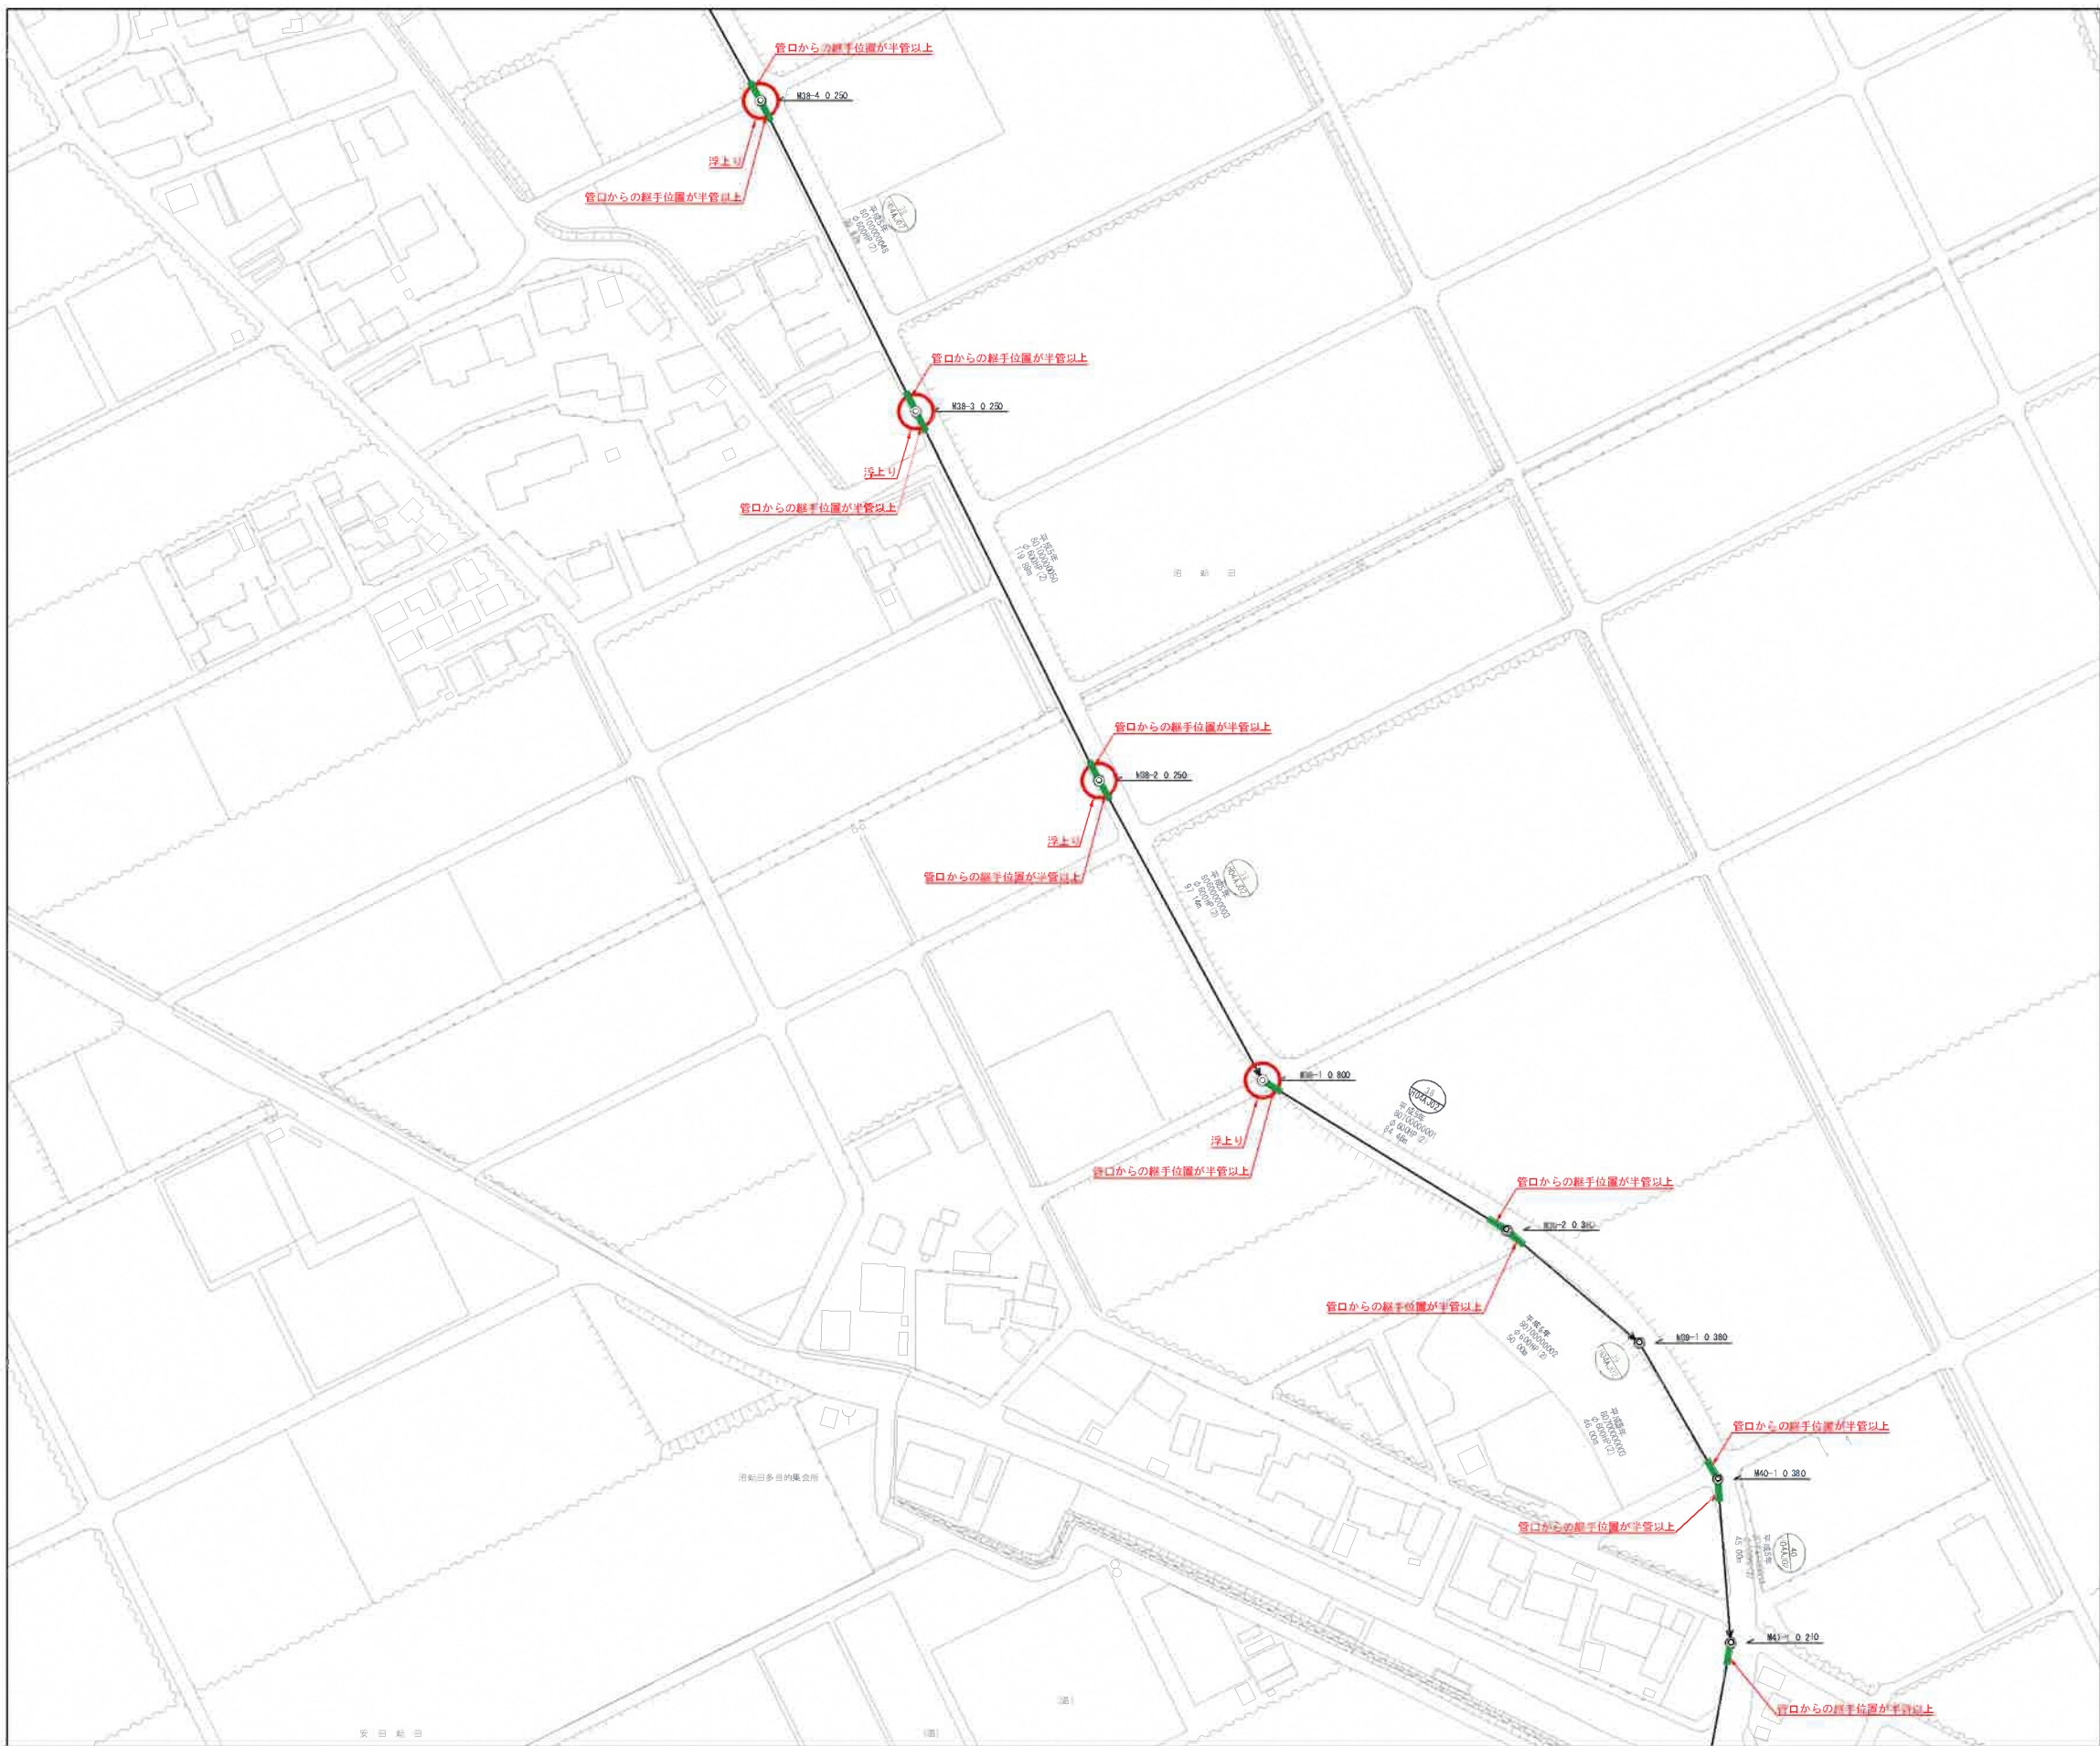


凡 例	
	管きょ対策検討箇所(管と管の継手部)
	マンホール対策検討箇所
	管口からの継手位置が半管以上の対策検討箇所

事業名	総合地震対策事業		
工事名	管路施設耐震実施設計 (詳細設計) 委託業務		
工事場所	海津市海津町高須町外		
図面の名称	耐震補強対策平面図(10)		
縮 尺	1:1,000	図面番号	
海 津 市 上 下 水 道 課			

耐震補強対策平面図(11)

S=1:1,000

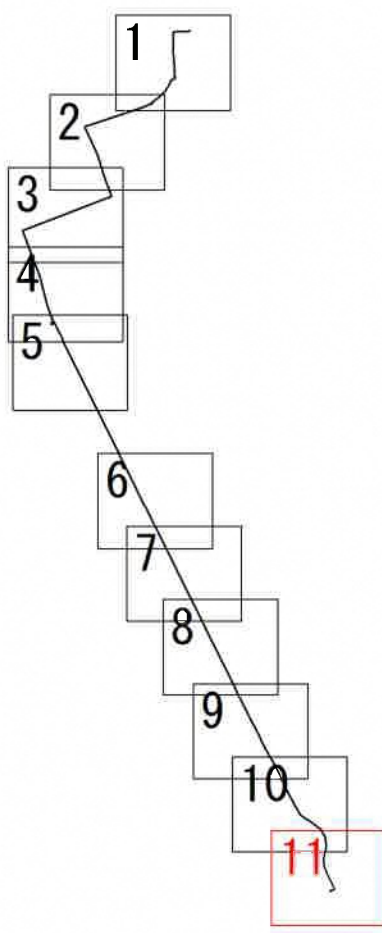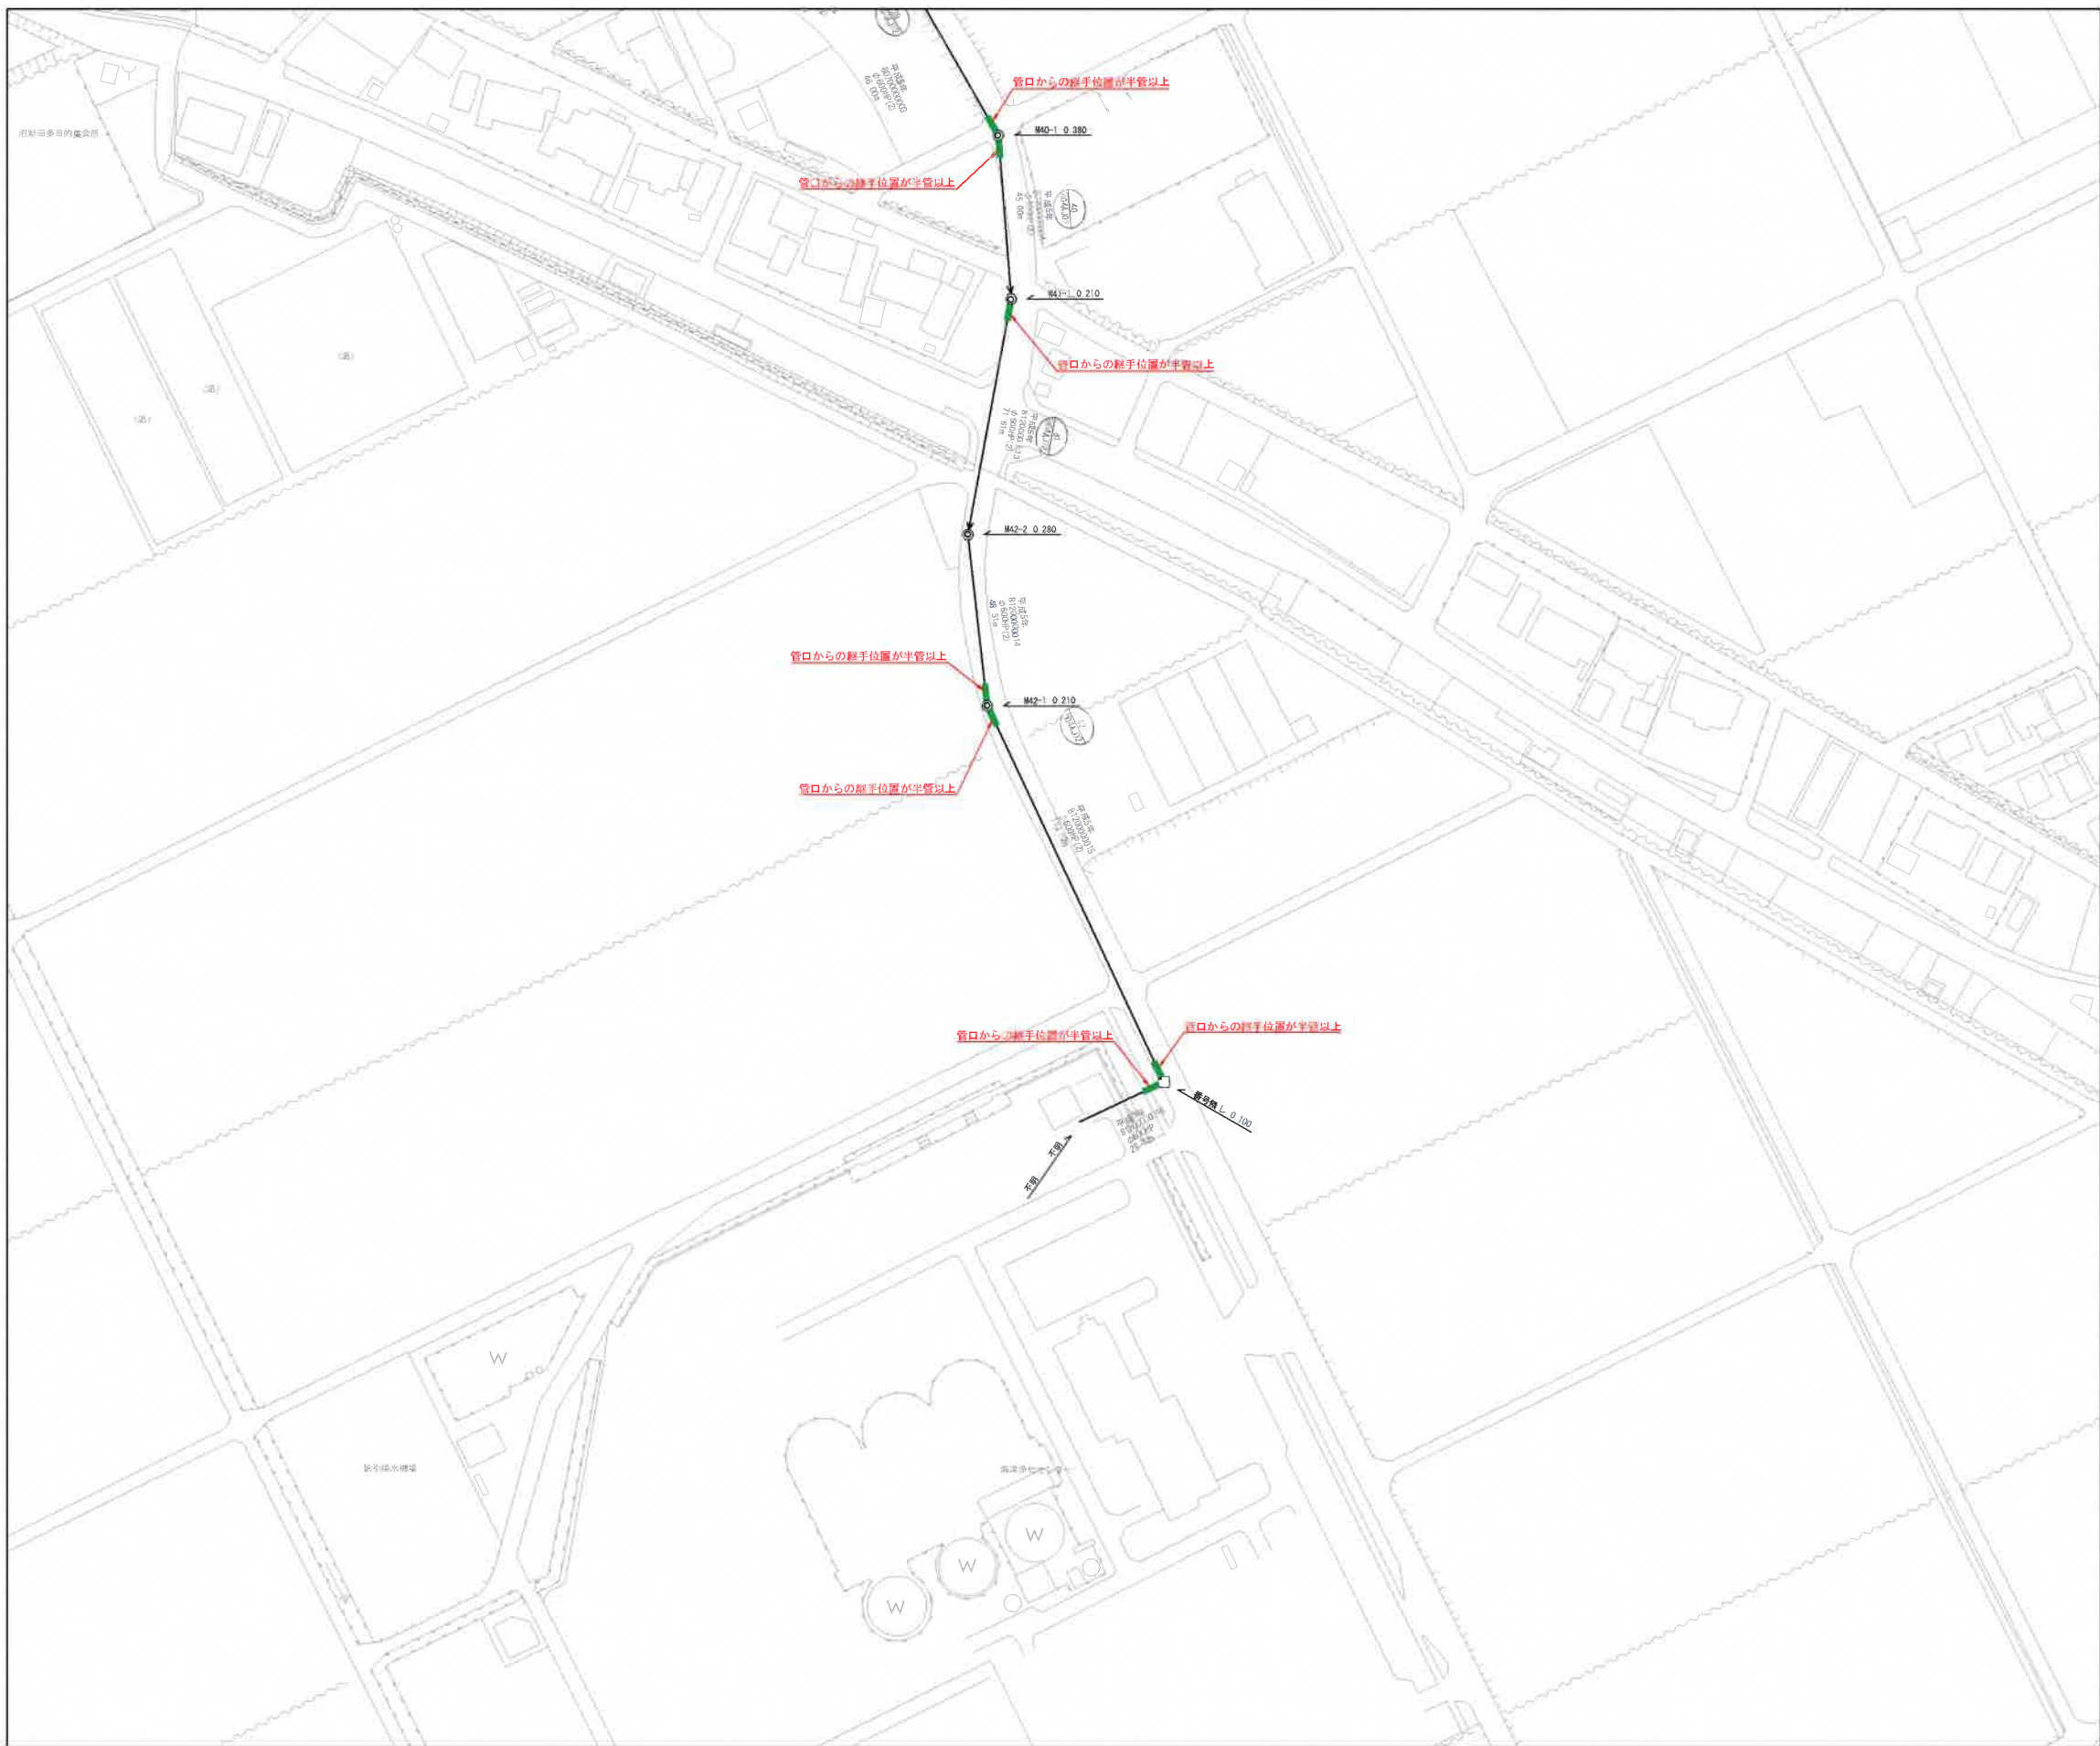

凡 例	
	管きよ対策検討箇所(管と管の継手部)
	マンホール対策検討箇所
	管口からの継手位置が半管以上の対策検討箇所

事業名	総合地震対策事業		
工事名	管路施設耐震実施設計 (詳細設計) 委託業務		
工事場所	海津市海津町高須町外		
図面の名称	耐震補強対策平面図(11)		
縮 尺	1:1,000	図面番号	
海 津 市 上 下 水 道 課			