| 施設の配置図 | 縮尺 | 1/1000 (A4) 0 10 20 30 m | 学校名 | 東江小学校 | 調査番号 | (都道府県) 21 | (市町村) 221 | (学校) 0164 | 整理番号 | |
|---|---|---|---|---|---|---|---|---|---|---|

凡例

建物

- 時 一時使用建物
- 借 借用建物
- 危 危険建物
- 他 当該学校以外の建物

建物以外の工作物

- 自 自転車置場
- 倉 倉庫
- P ポンプ室
- ブ ブロアー室
- プ プロパン室
- 附 プール附属室
- ク クラブ室
- 更 更衣室
- 器 体育器具庫
- 吹 吹き抜けの渡廊下
- WC 便所
- 撲 相撲場
- 門 正門・通用門
- 温 温室
- 動 動物小屋
- 簡 簡易な小規模構造物
- 浄 浄化槽・合併処理槽
- 照 夜間照明
- 囲障 R コンクリート W 板 S 鉄骨 B ブロック
- 砂場
- ジャングルジム
- 鉄棒
- すべり台
- バックネット
- シーソー
- ブランコ

その他

- 非 非常階段
- バ バルコニー
- ポ ポーチ
- テ テラス
- 法面
- 擁壁 R コンクリート B ブロック 石 石垣

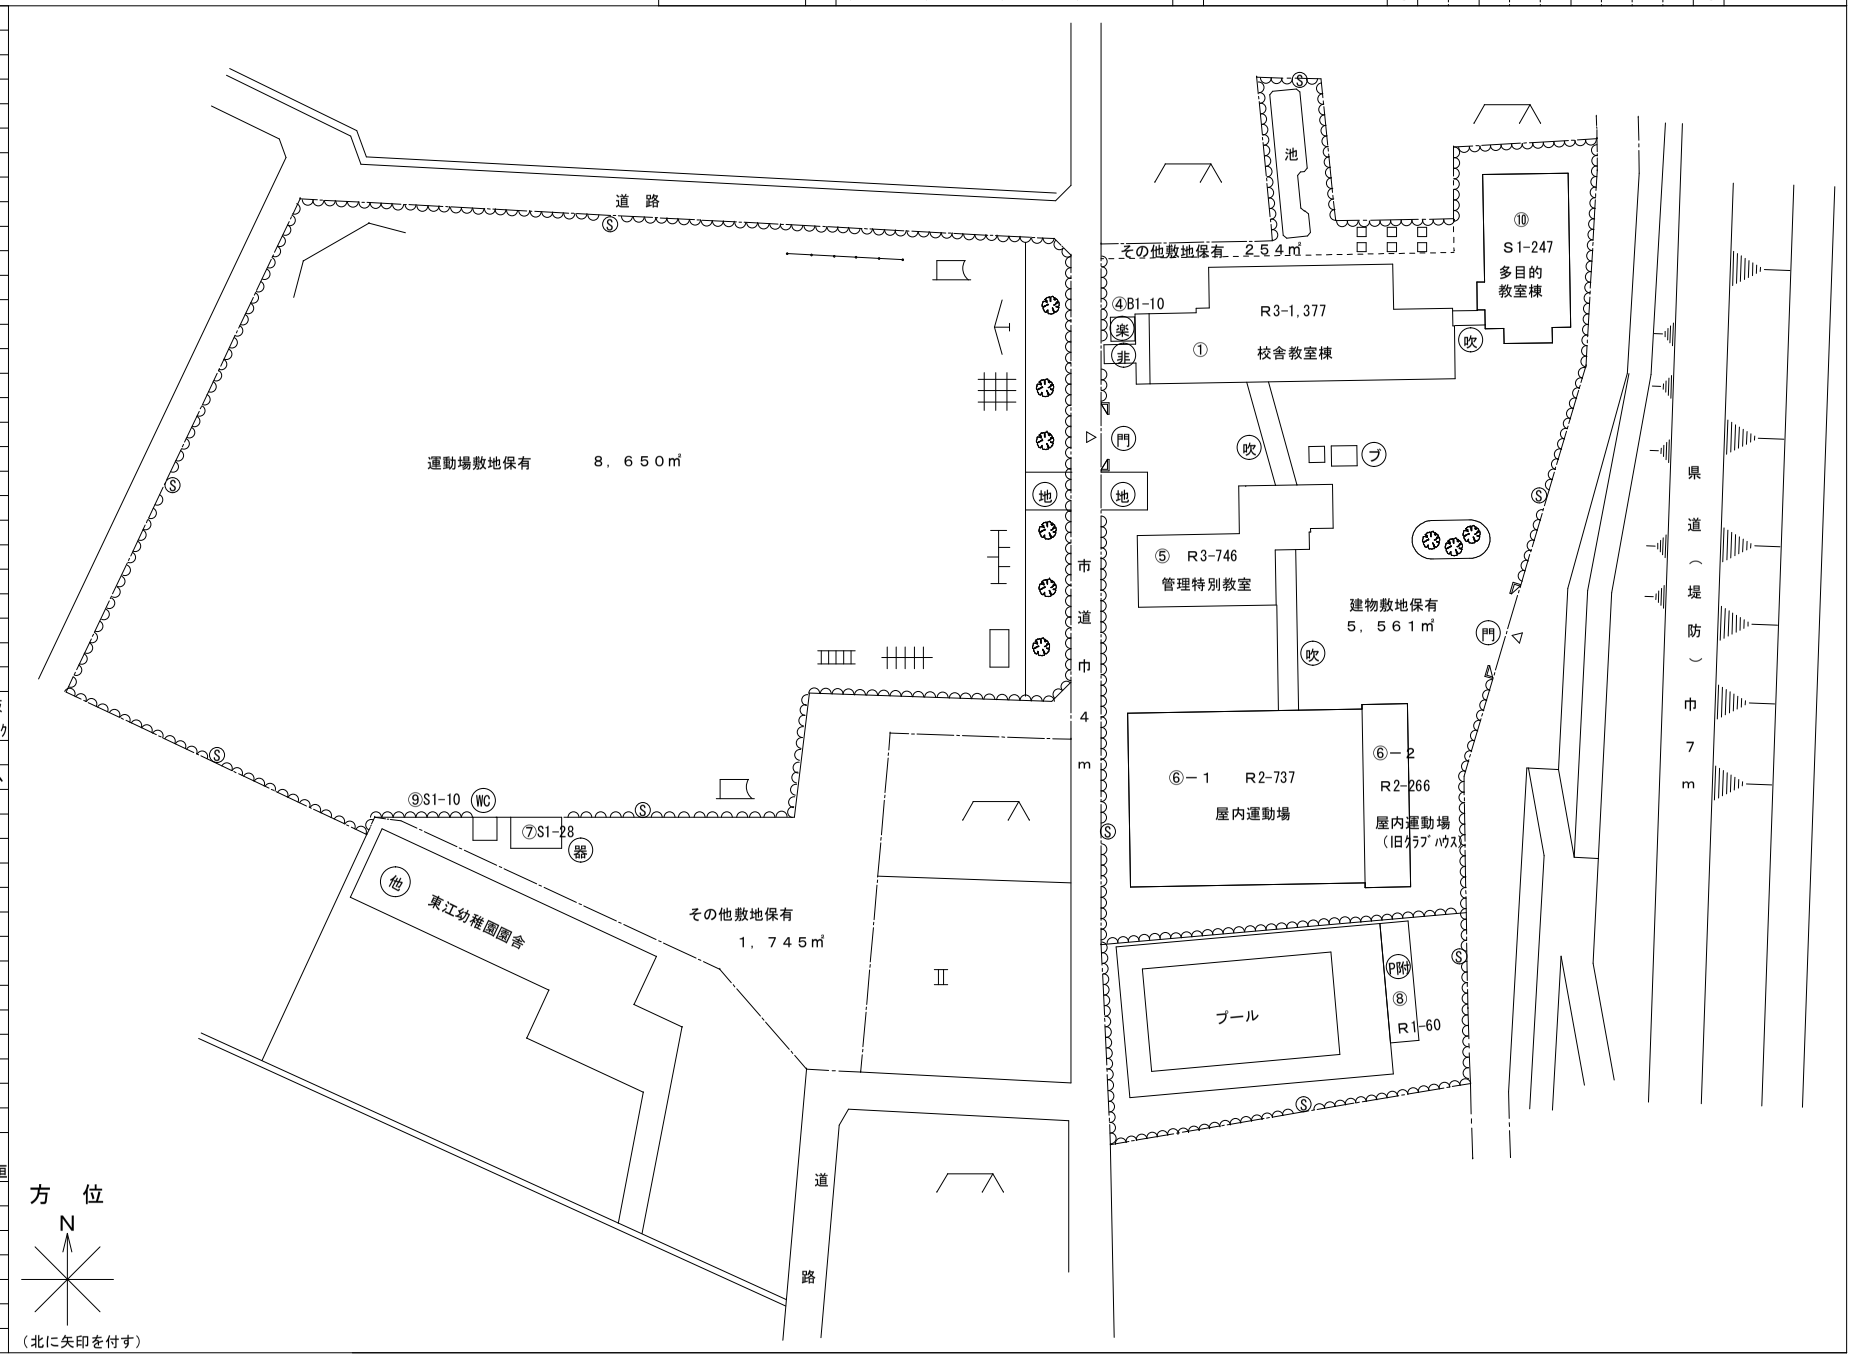


文部科学省