
海津市市民プールワックス塗布箇所




1階平面図　1/200

海津市市民プールワックス塗布箇所

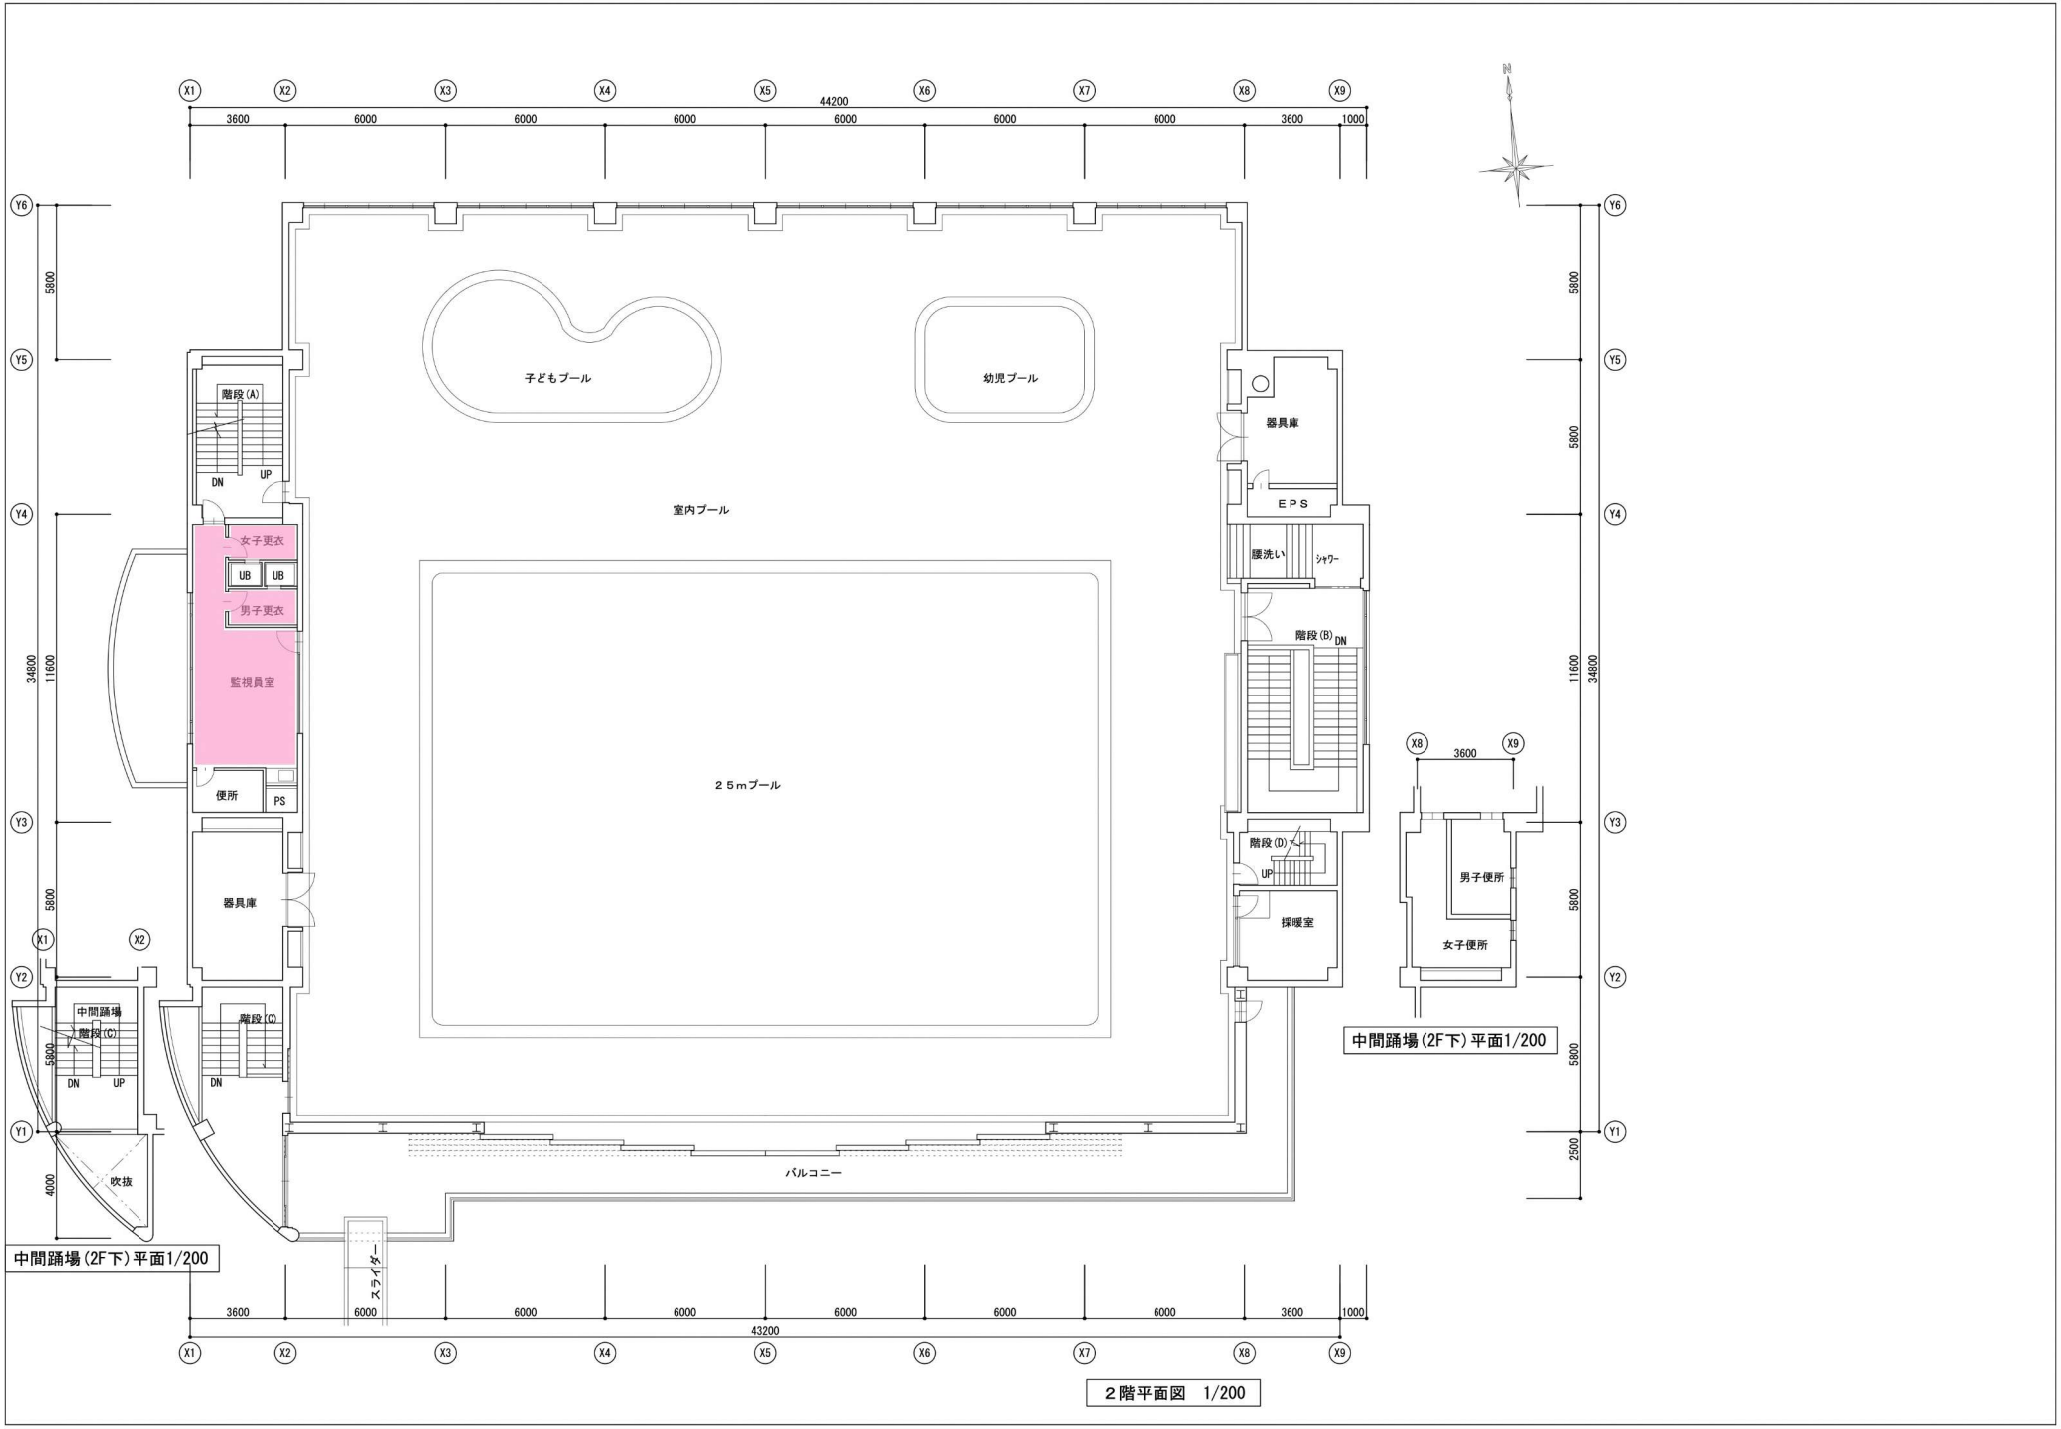



海津市市民プールワックス塗布箇所

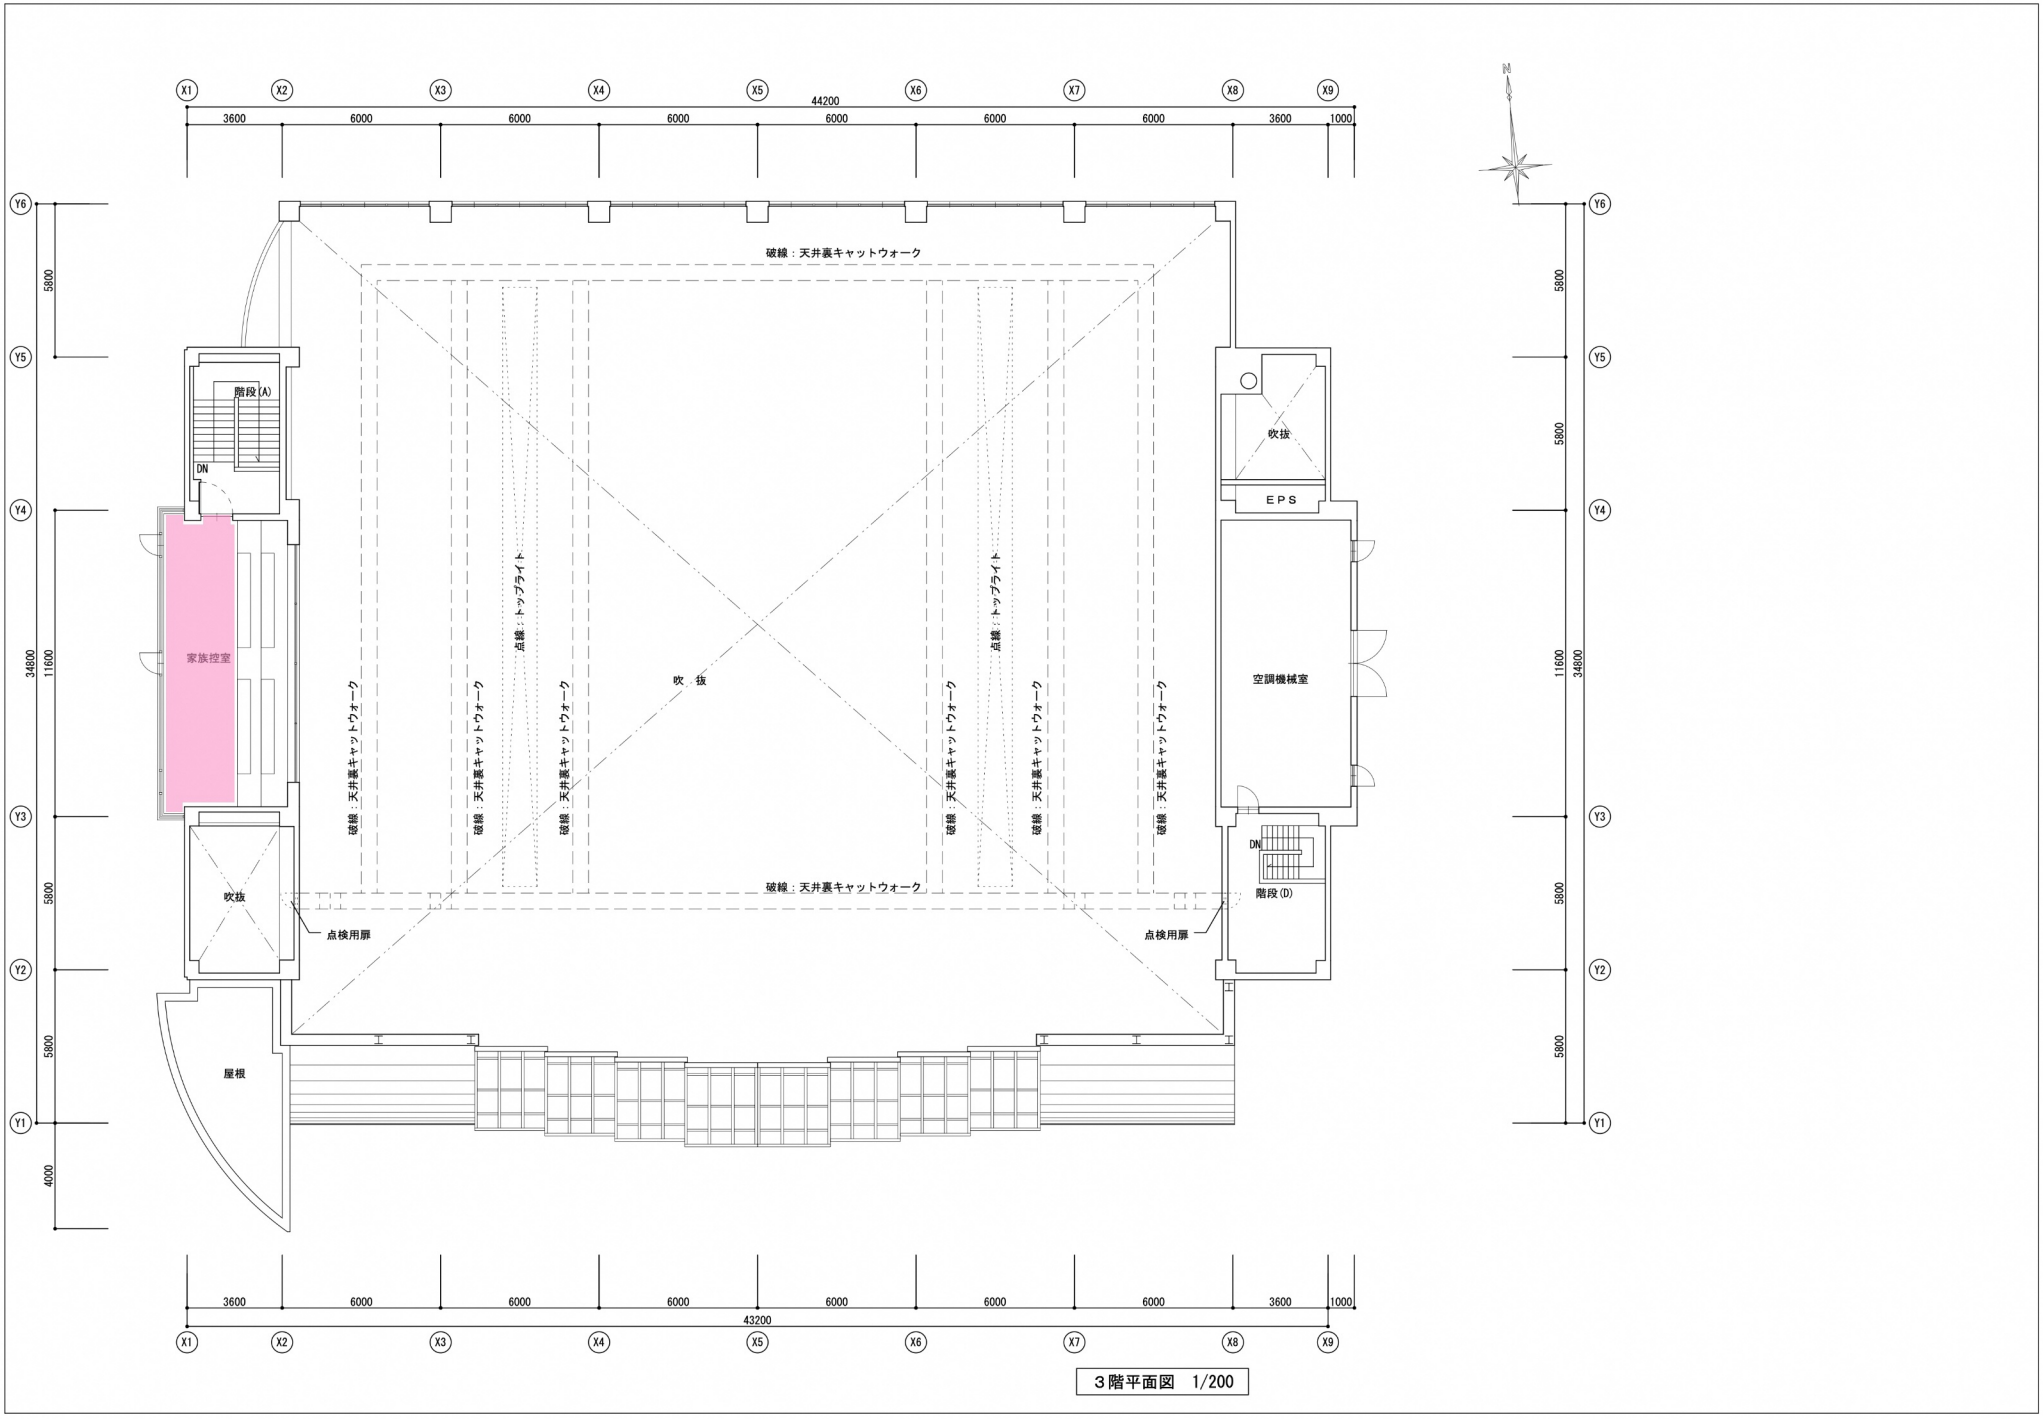


3階平面図　1/200


海津市市民プールガラス清掃箇所

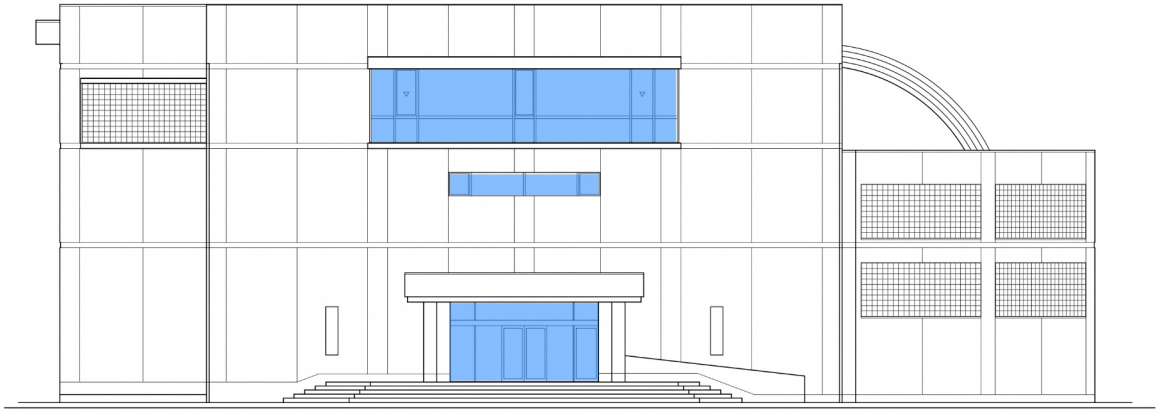

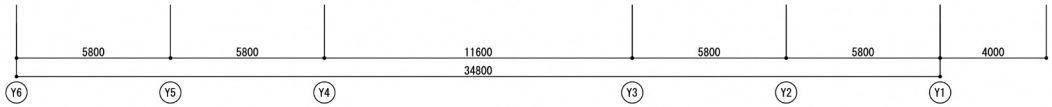


西面立面図　1/200

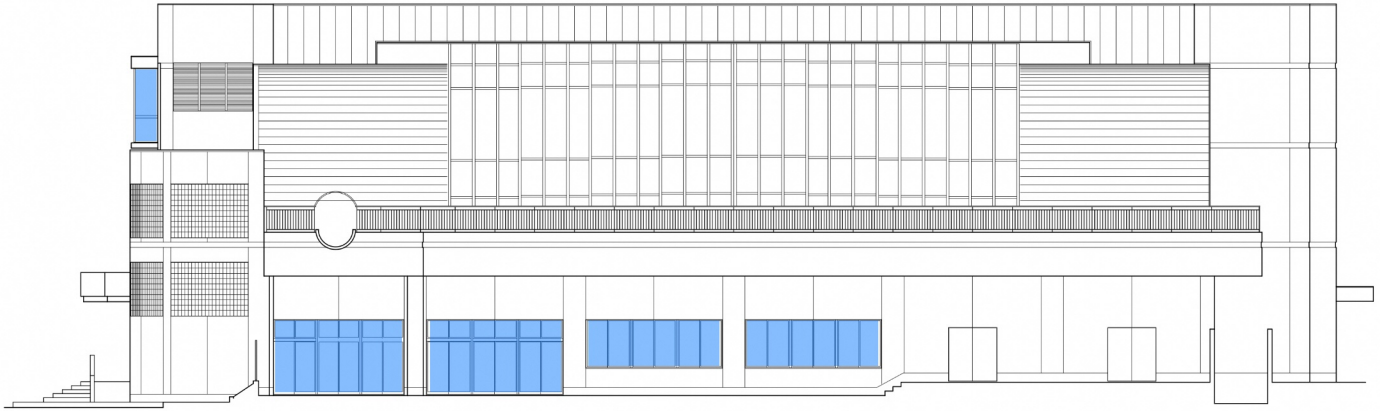


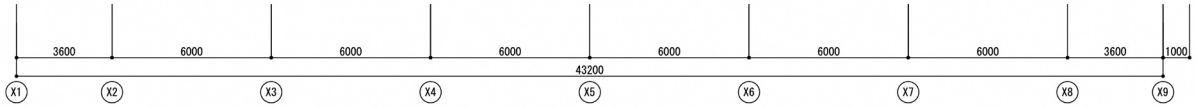


南面立面図　1/200


海津市市民プールガラス清掃箇所

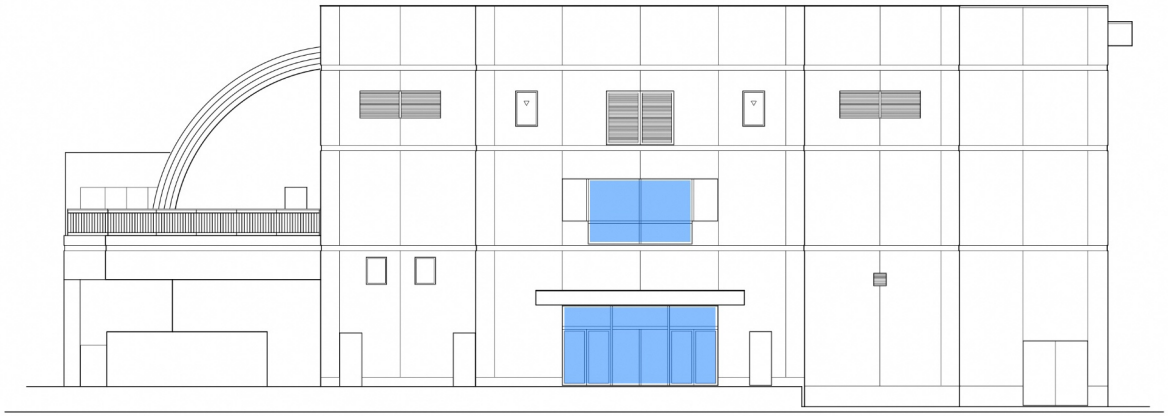

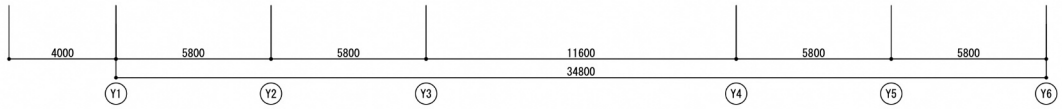

東面立面図　1/200

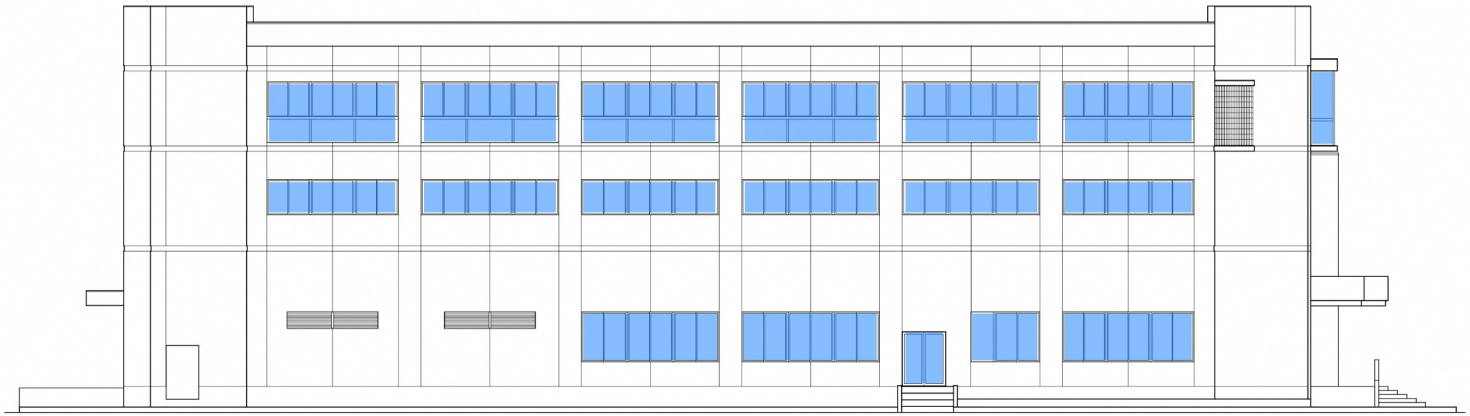

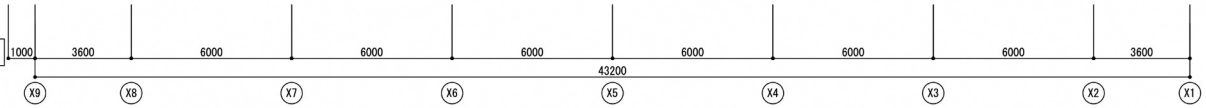

北面立面図　1/200