

上水工第 2－3 号
配水管布設替（仏師川 1 工区）工事

海津市 平田町 仏師川 地内

設 計 図 面

令 和 8 年 度

海津市 都市建設部 上下水道課

配水管布設替（仏師川 1 工区）工事
海津市 平田町 仏師川 地内

図 面 目 次

図面番号	名 称	縮 尺
1	位 置 図	1 : 5, 000
2	配管平面図	1 : 500
3	配管詳細図	NON
4	各種標準図（1/2）	1 : 20
5	各種標準図（2/2）	1 : 20


位置図 S=1:5000




工事名	上水工第2-3号 配水管布設替（仏師川1工区）工事		
施工場所	海津市 平田町 仏師川 地内		
図名	位置図		
縮尺	1:5000	図面番号	1
海津市都市建設部上下水道課			




配管平面図 S=1:500

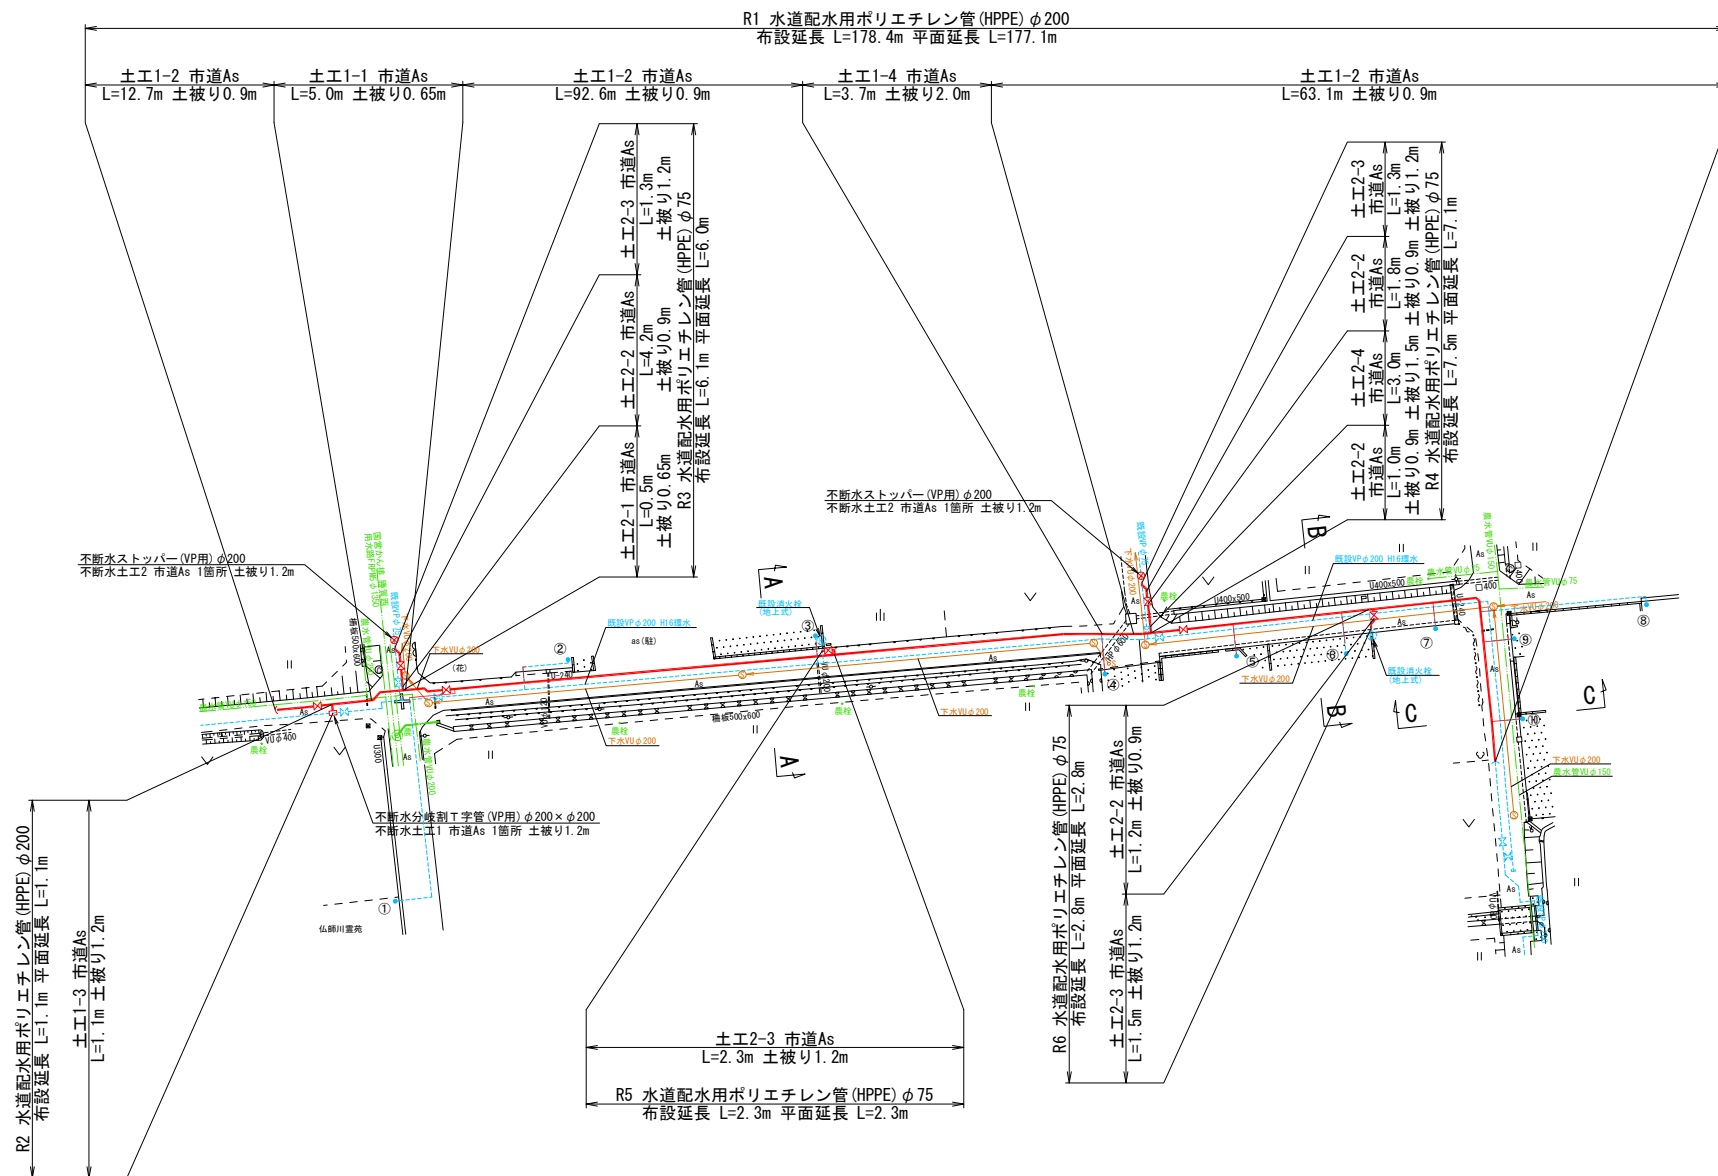


A - A 断面図 S=1:50

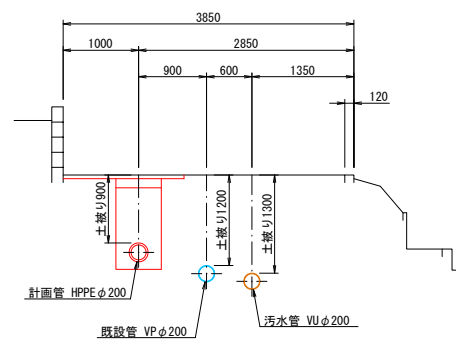

B - B 断面図 S=1:50

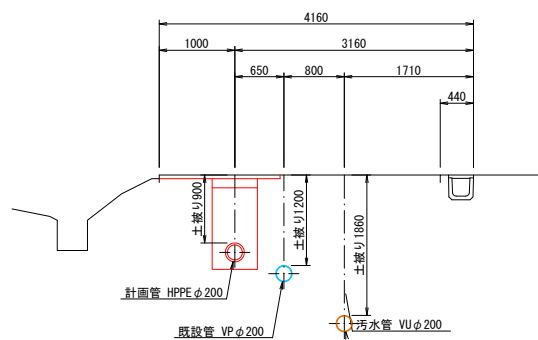


C - C 断面図 S=1:50

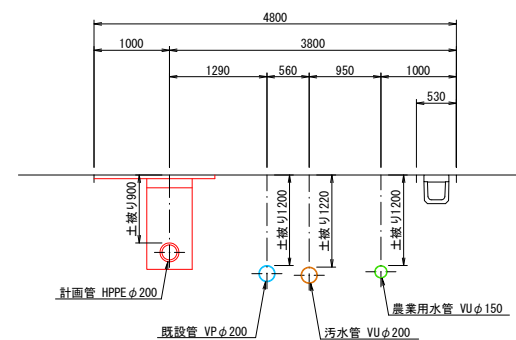


工事名	上水工第2-3号 配水管布設替(仏師川1工区)工事		
施工場所	海津市 平田町 仏師川 地内		
図名	配管平面図		
縮尺	1:500	図面番号	2
海津市都市建設部上下水道課			


配管詳細図 S=NON

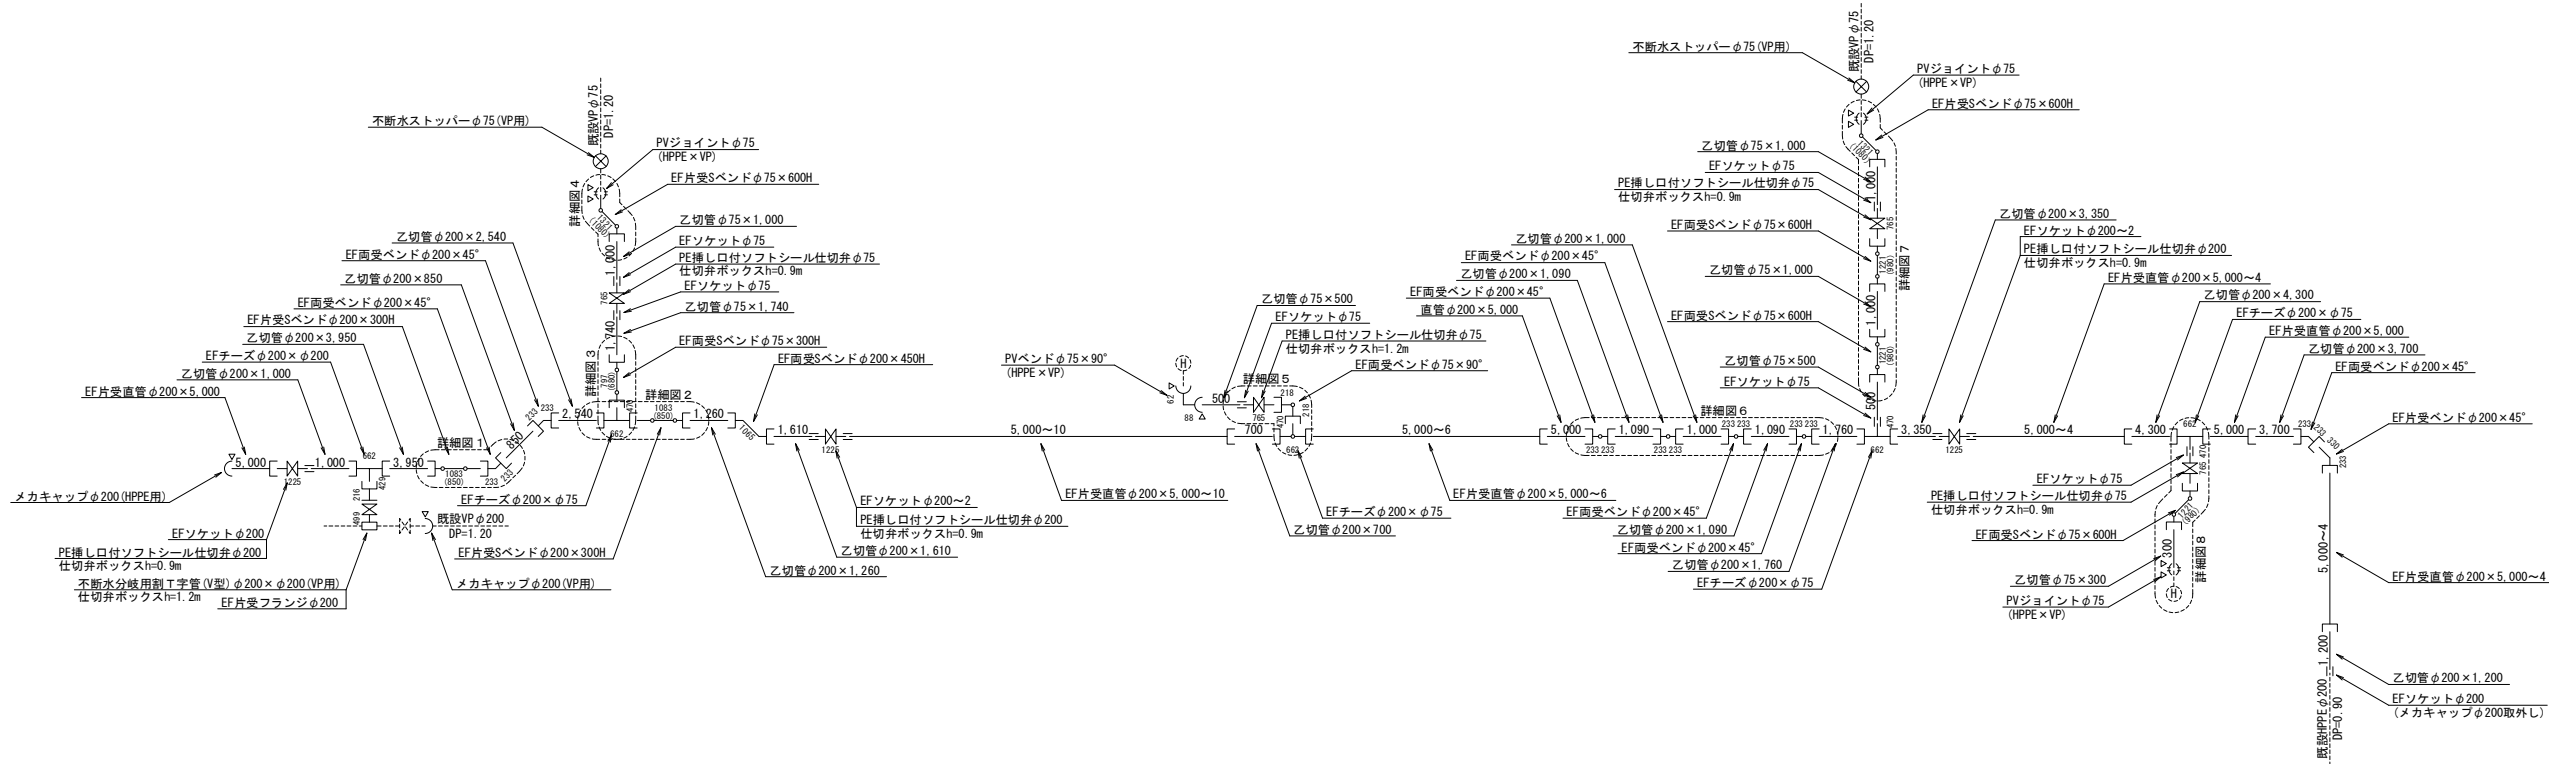


詳細図 1

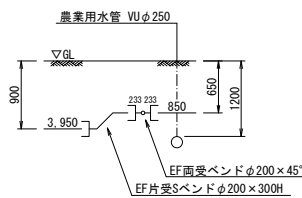


詳細図 3

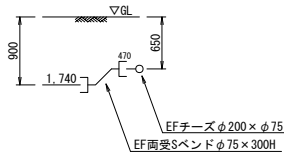


詳細図 5

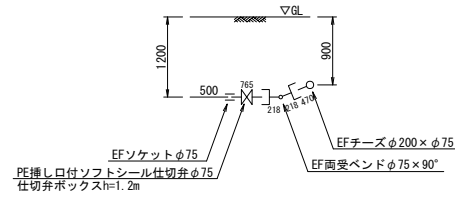


詳細図 六

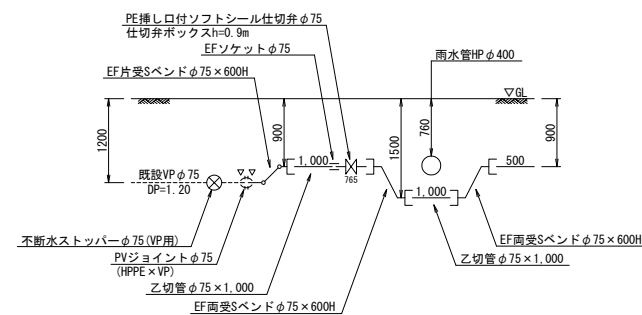


詳細図 2

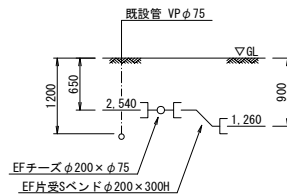


詳細図 4

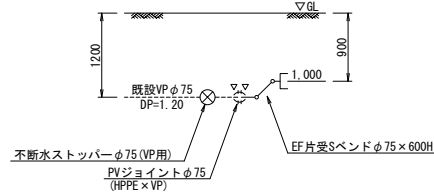

詳細図 6

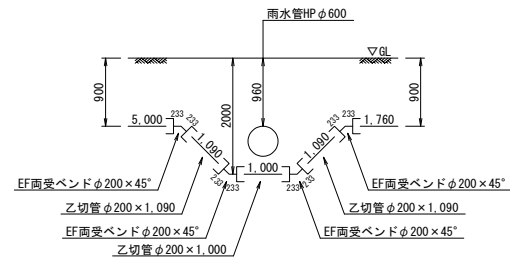


詳細図 8

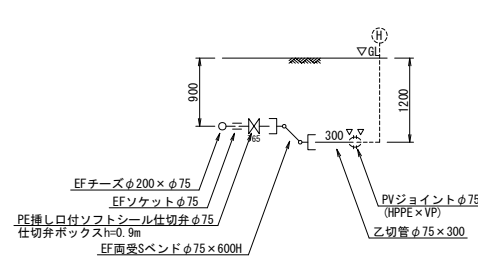

工 事 名	上水工第2－3号 配水管布設替（仏師川1工区）工事		
施工場所	海津市 平田町 仏師川 地内		
図 名	配 管 詳 細 図		
縮 尺	NON	図面番号	3
海津市都市建設部上下水道課			


各種標準図(1/2) S=1:20

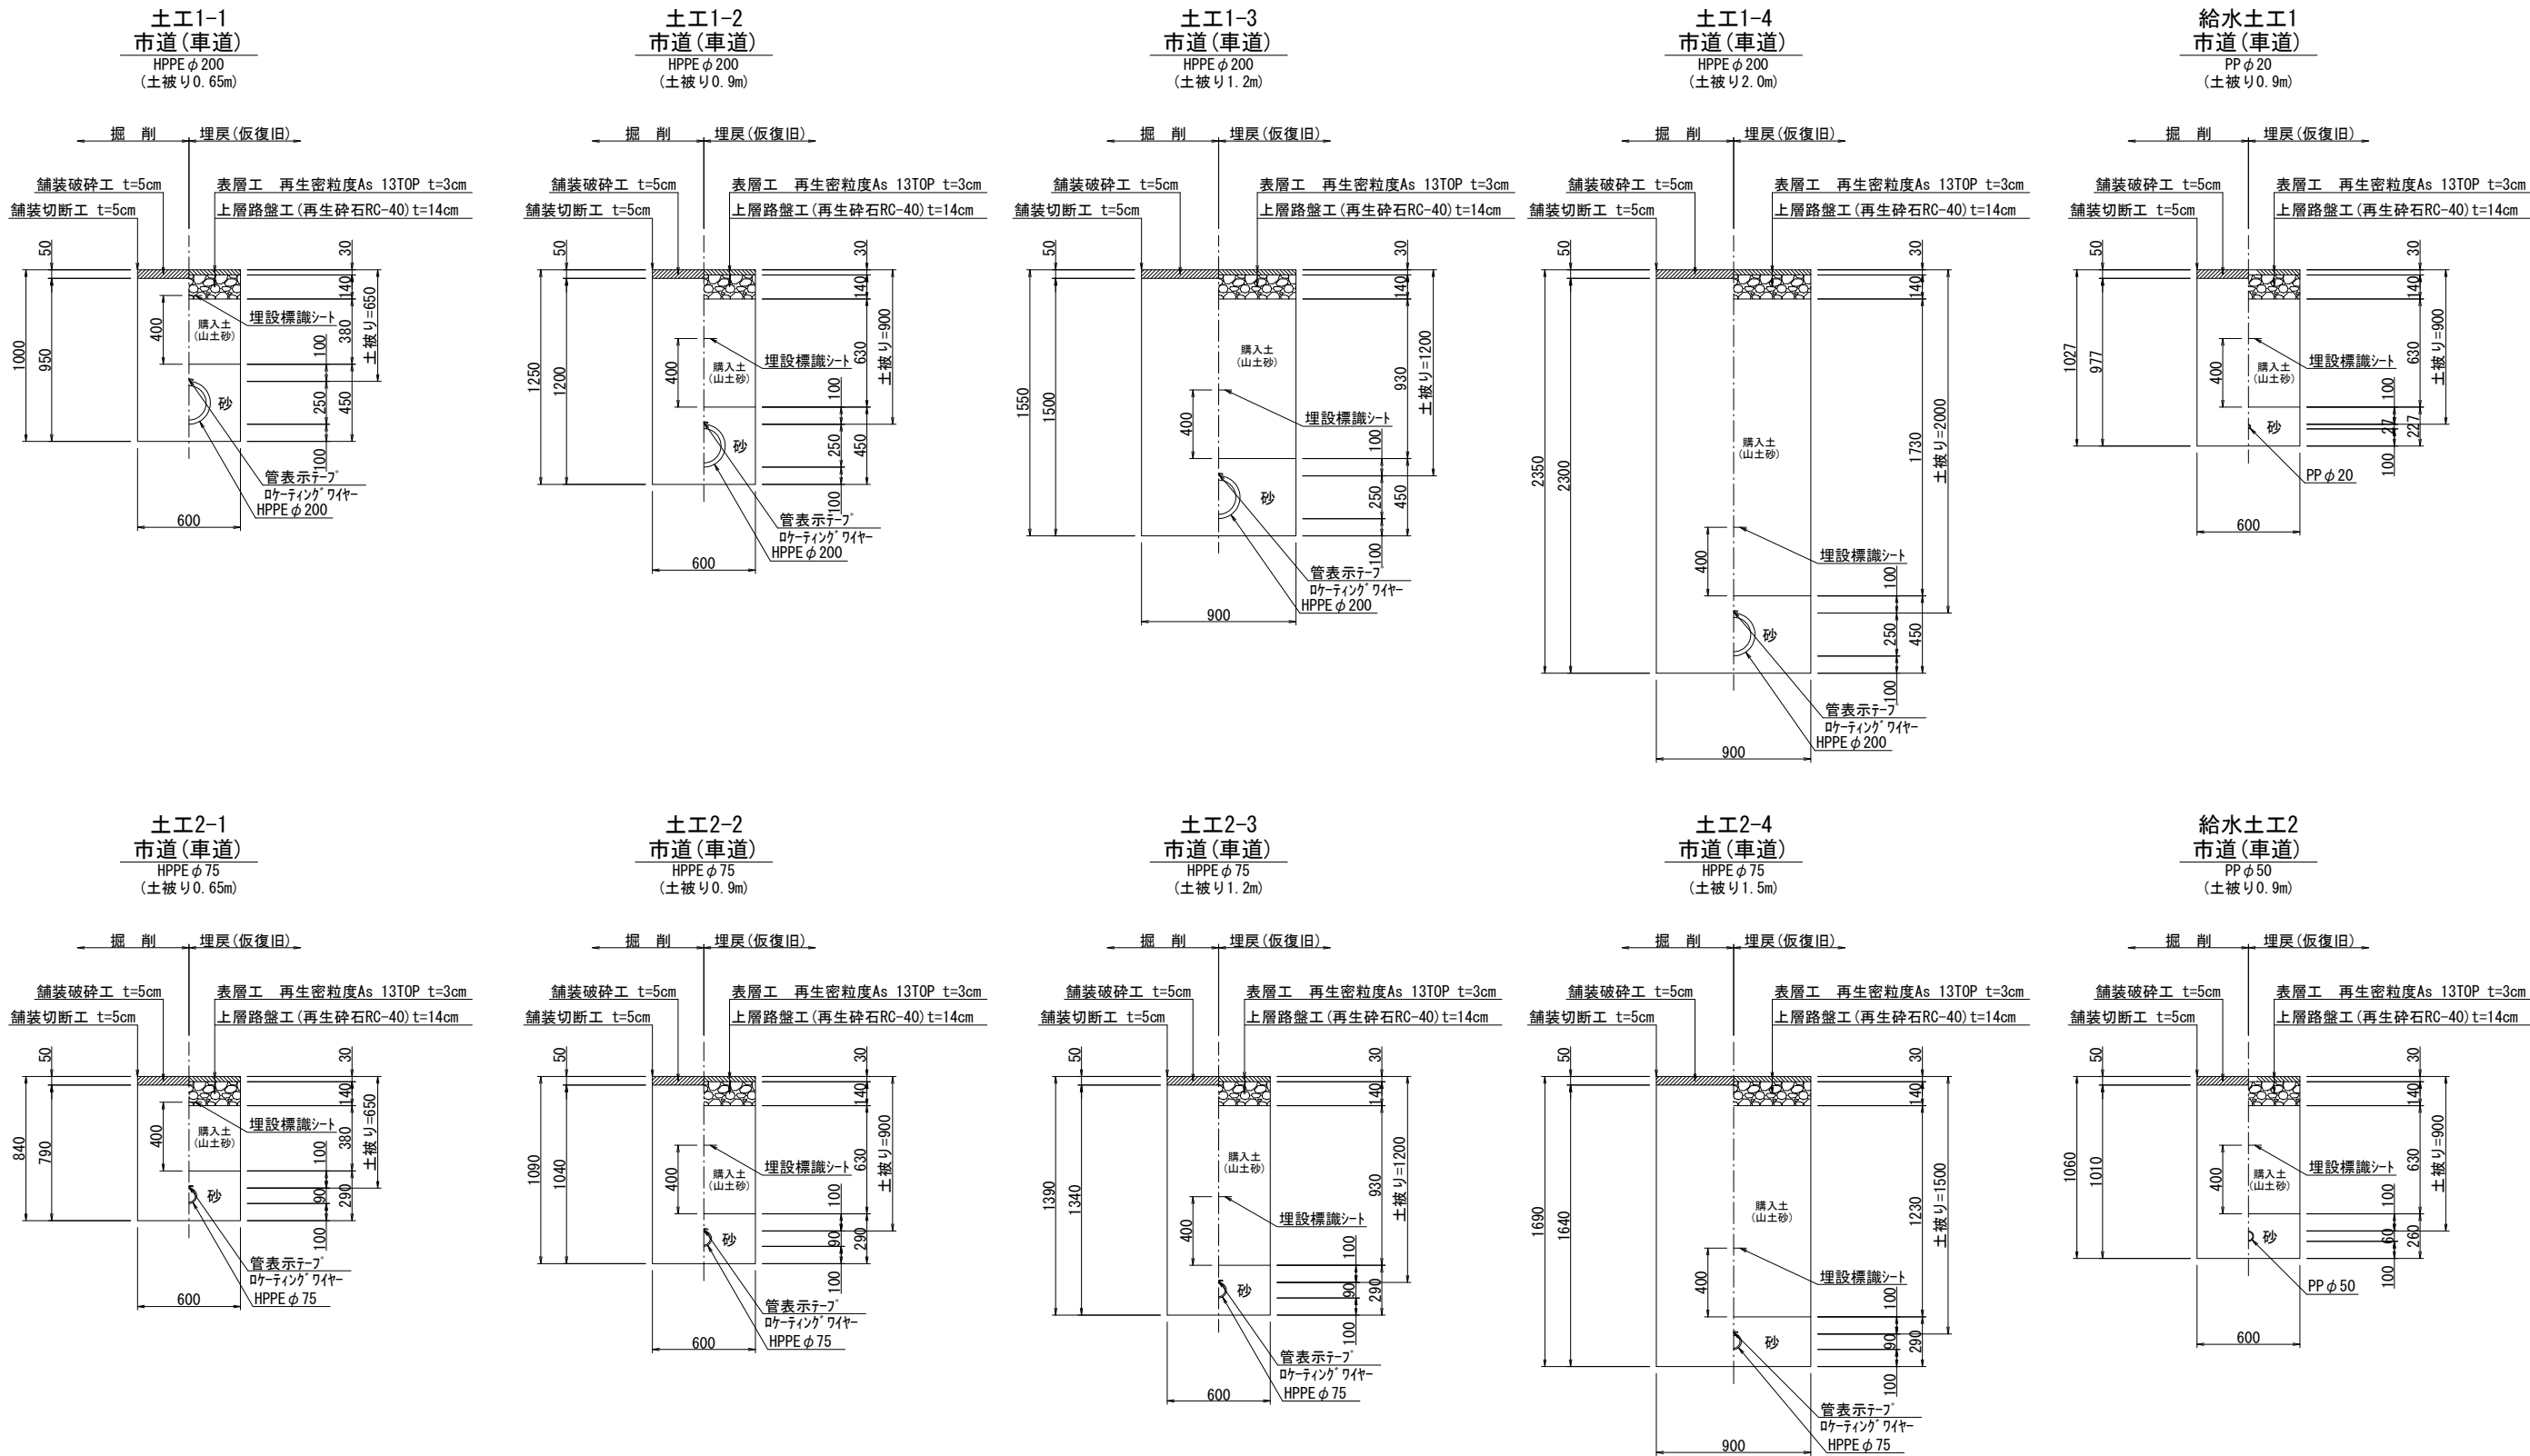


工 事 名	上水工第2-3号 配水管布設替(仏師川1工区)工事		
施工場所	海津市 平田町 仏師川 地内		
図 名	各種標準図(1/2)		
縮 尺	1:20	図面番号	4
海津市都市建設部上下水道課			

各種標準図(2/2) S=1:20

不断水土工1
不断水分岐 T 字管 φ200×φ200 (VP用)
平面図

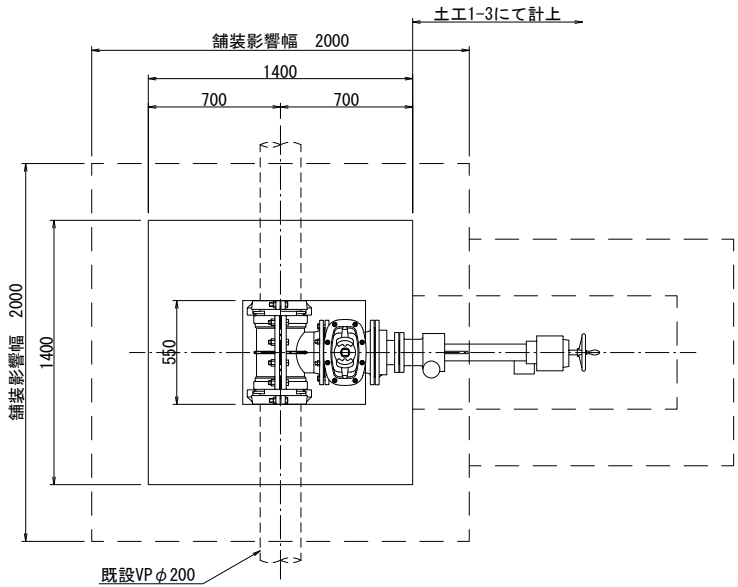


側面図

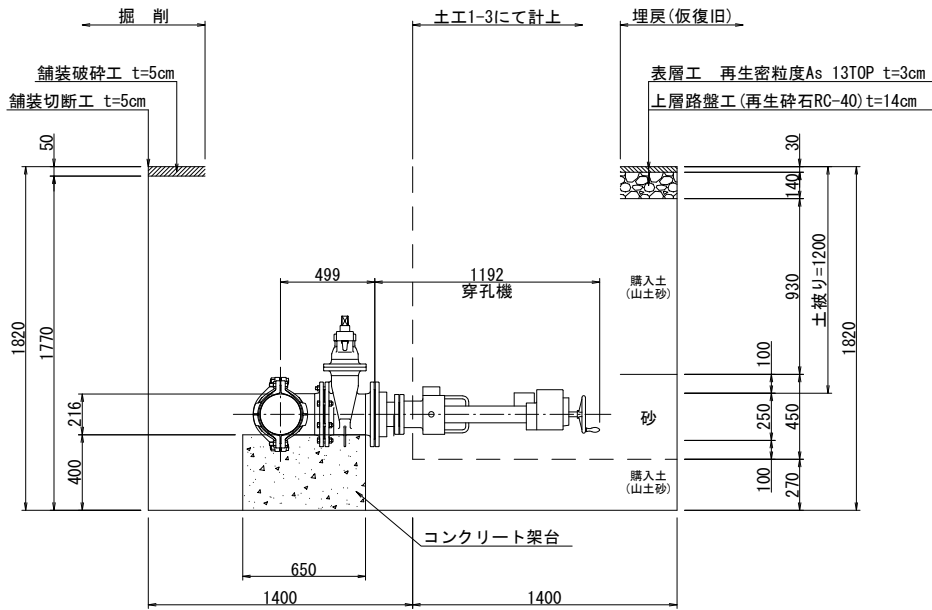


コンクリート架台			
名称	形状寸法	計算式	数量
コンクリート工	無筋 18-8-25B	$0.55 \times 0.65 \times 0.40 = 0.143$	0.14㎡
型枠工	一般型枠	$(0.55 + 0.65) \times 2 \times 0.40 = 0.960$	0.96㎡

不断水土工2
不断水ストッパー φ75 (VP用)
平面図

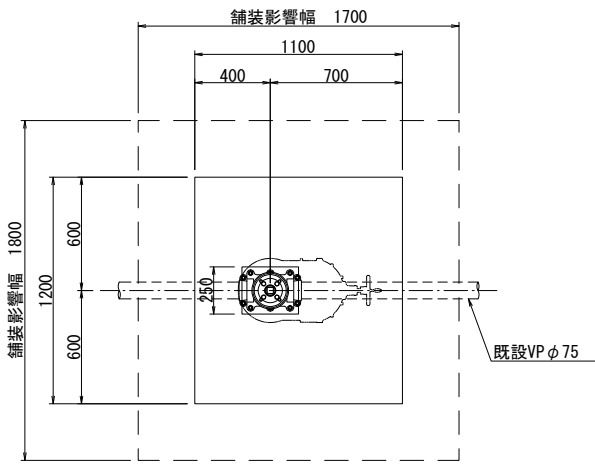


側面図

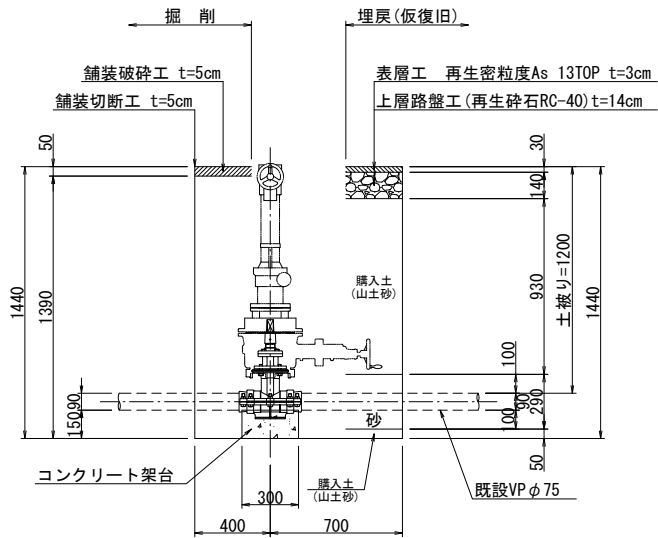


コンクリート架台			
名称	形状寸法	計算式	数量
コンクリート工	無筋 18-8-25B	$0.25 \times 0.30 \times 0.15 = 0.011$	0.01㎡
型枠工	一般型枠	$(0.25 + 0.30) \times 2 \times 0.15 = 0.165$	0.17㎡

仕切弁ボックス詳細図

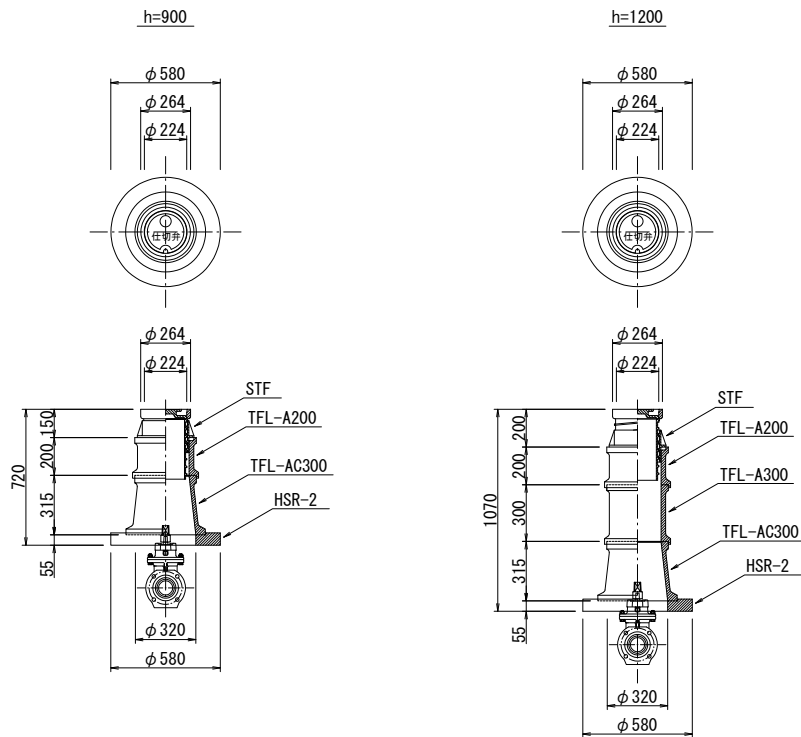

給水設備工標準図 S=NON

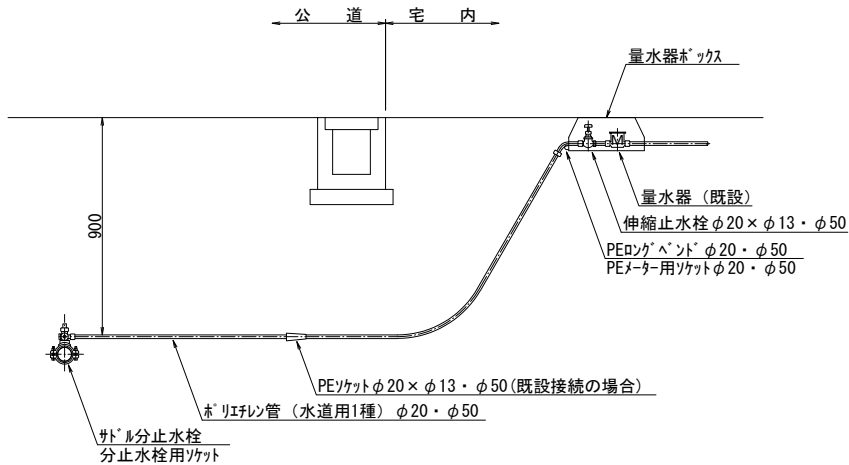

工事名	上水工第2-3号 配水管布設替(仏師川1工区)工事		
施工場所	海津市 平田町 仏師川 地内		
図名	各種標準図(2/2)		
縮尺	1:20	図面番号	5
海津市都市建設部上下水道課			