


施 工 位 置 図

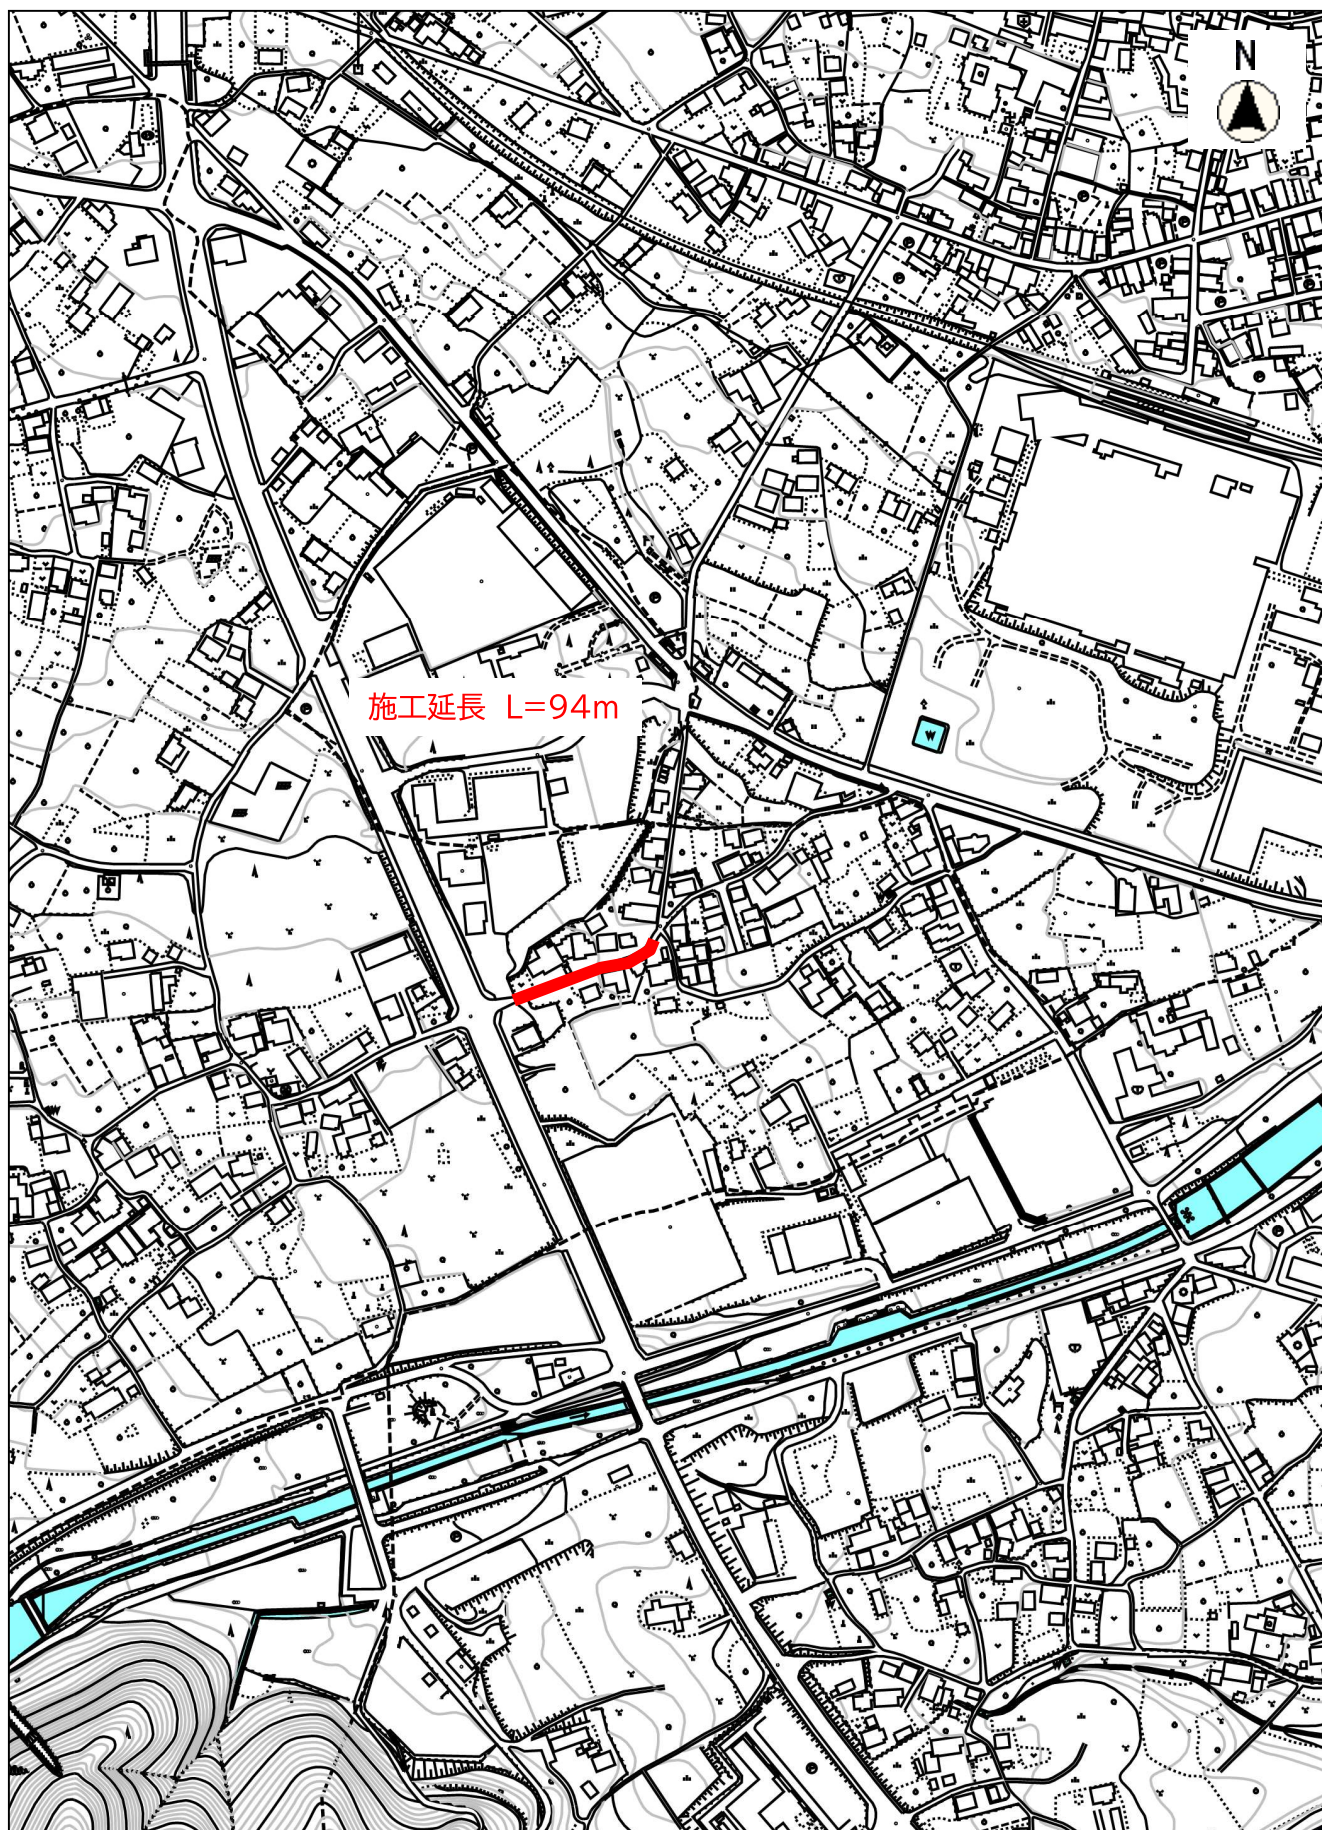

縮尺 1 : 5000

100 50 0 100

建工第26号 舗装補修工事
南濃町奥条 地内