


施 工 位 置 図

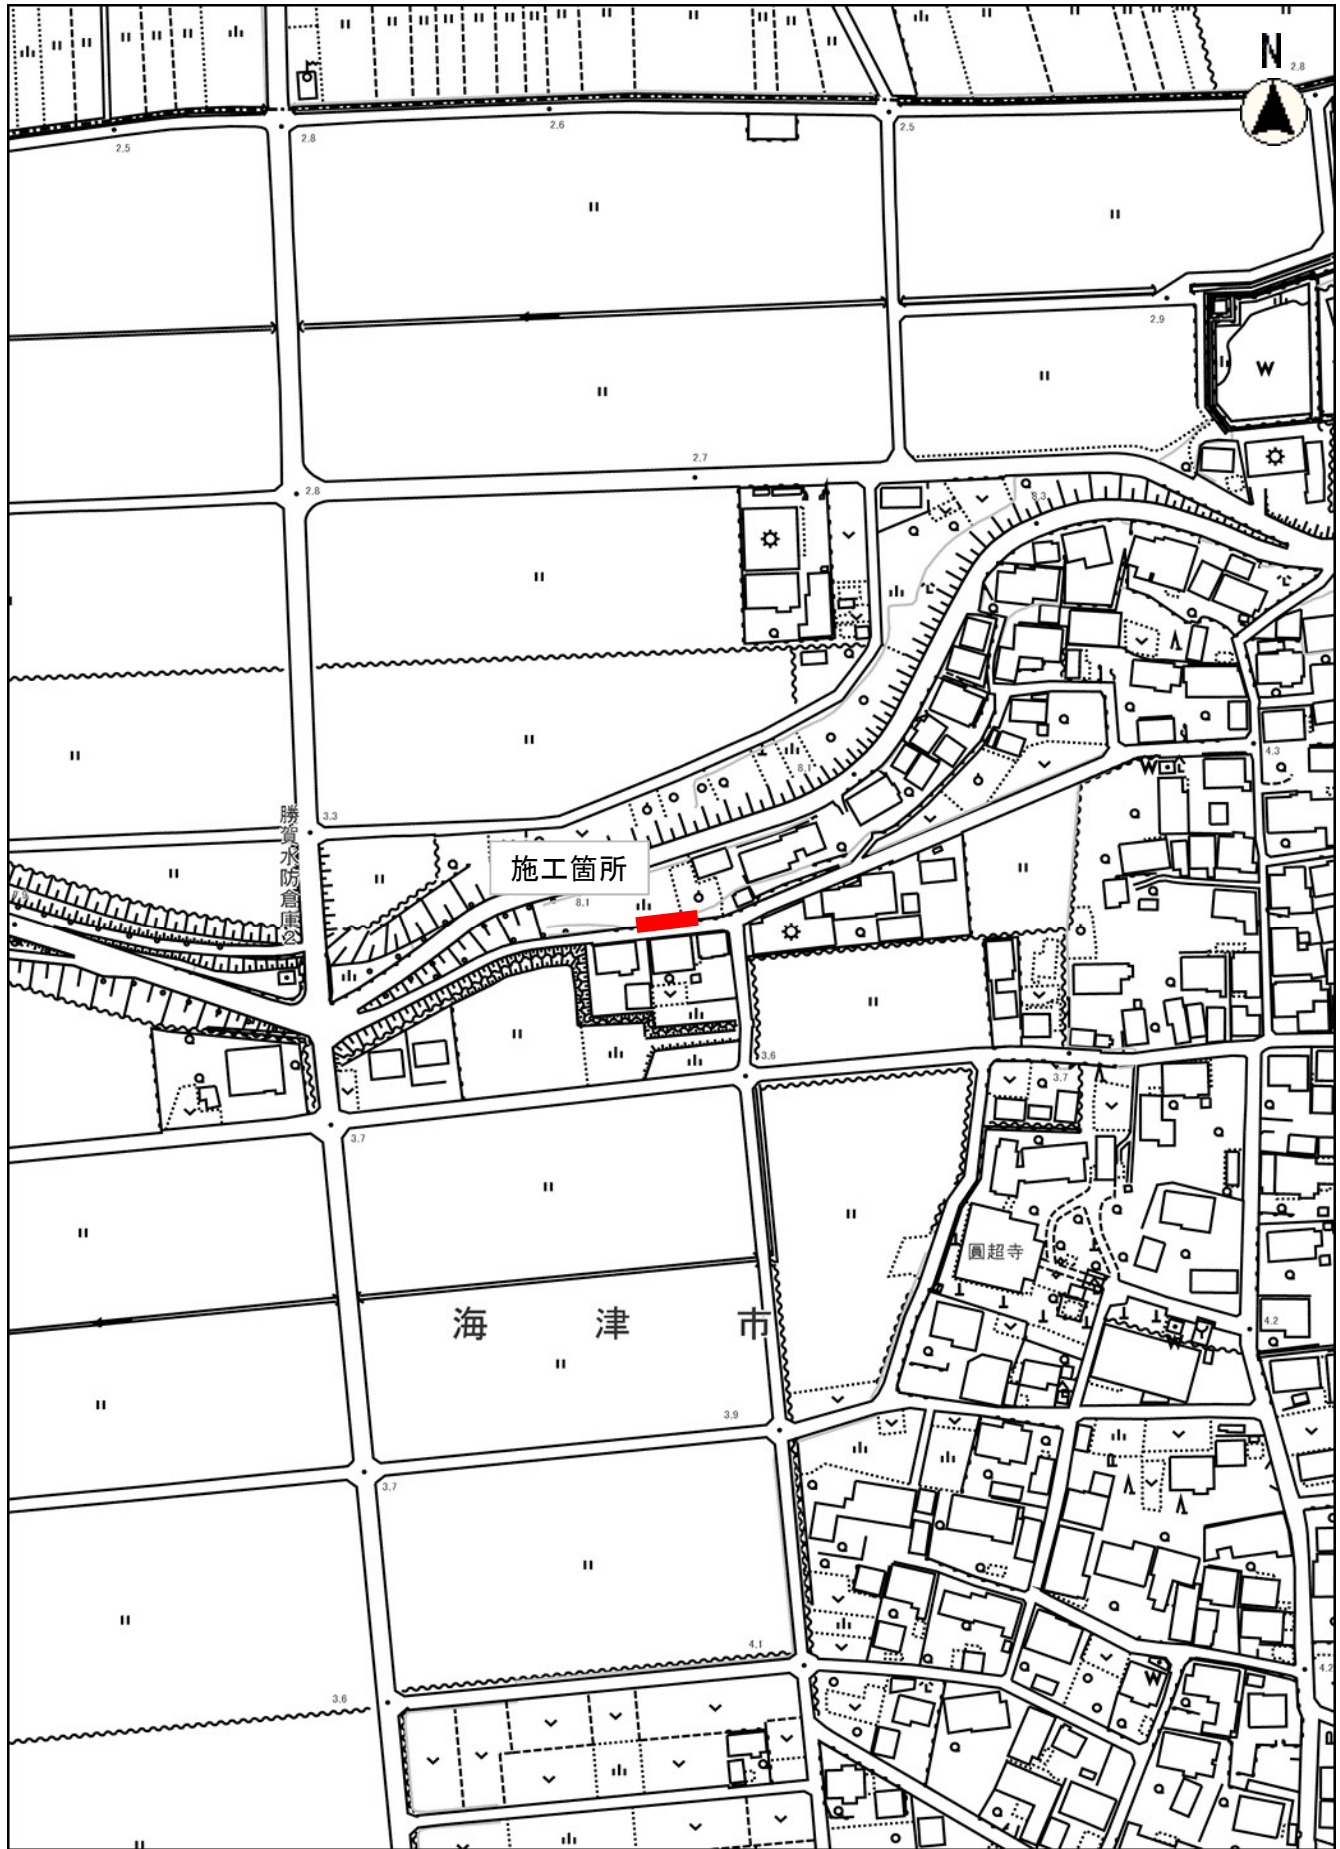

縮尺 1 : 2500

100 50 0 100

建工第33号 市道維持補修事業
土留構造物修繕工事
平田町勝賀 地内