



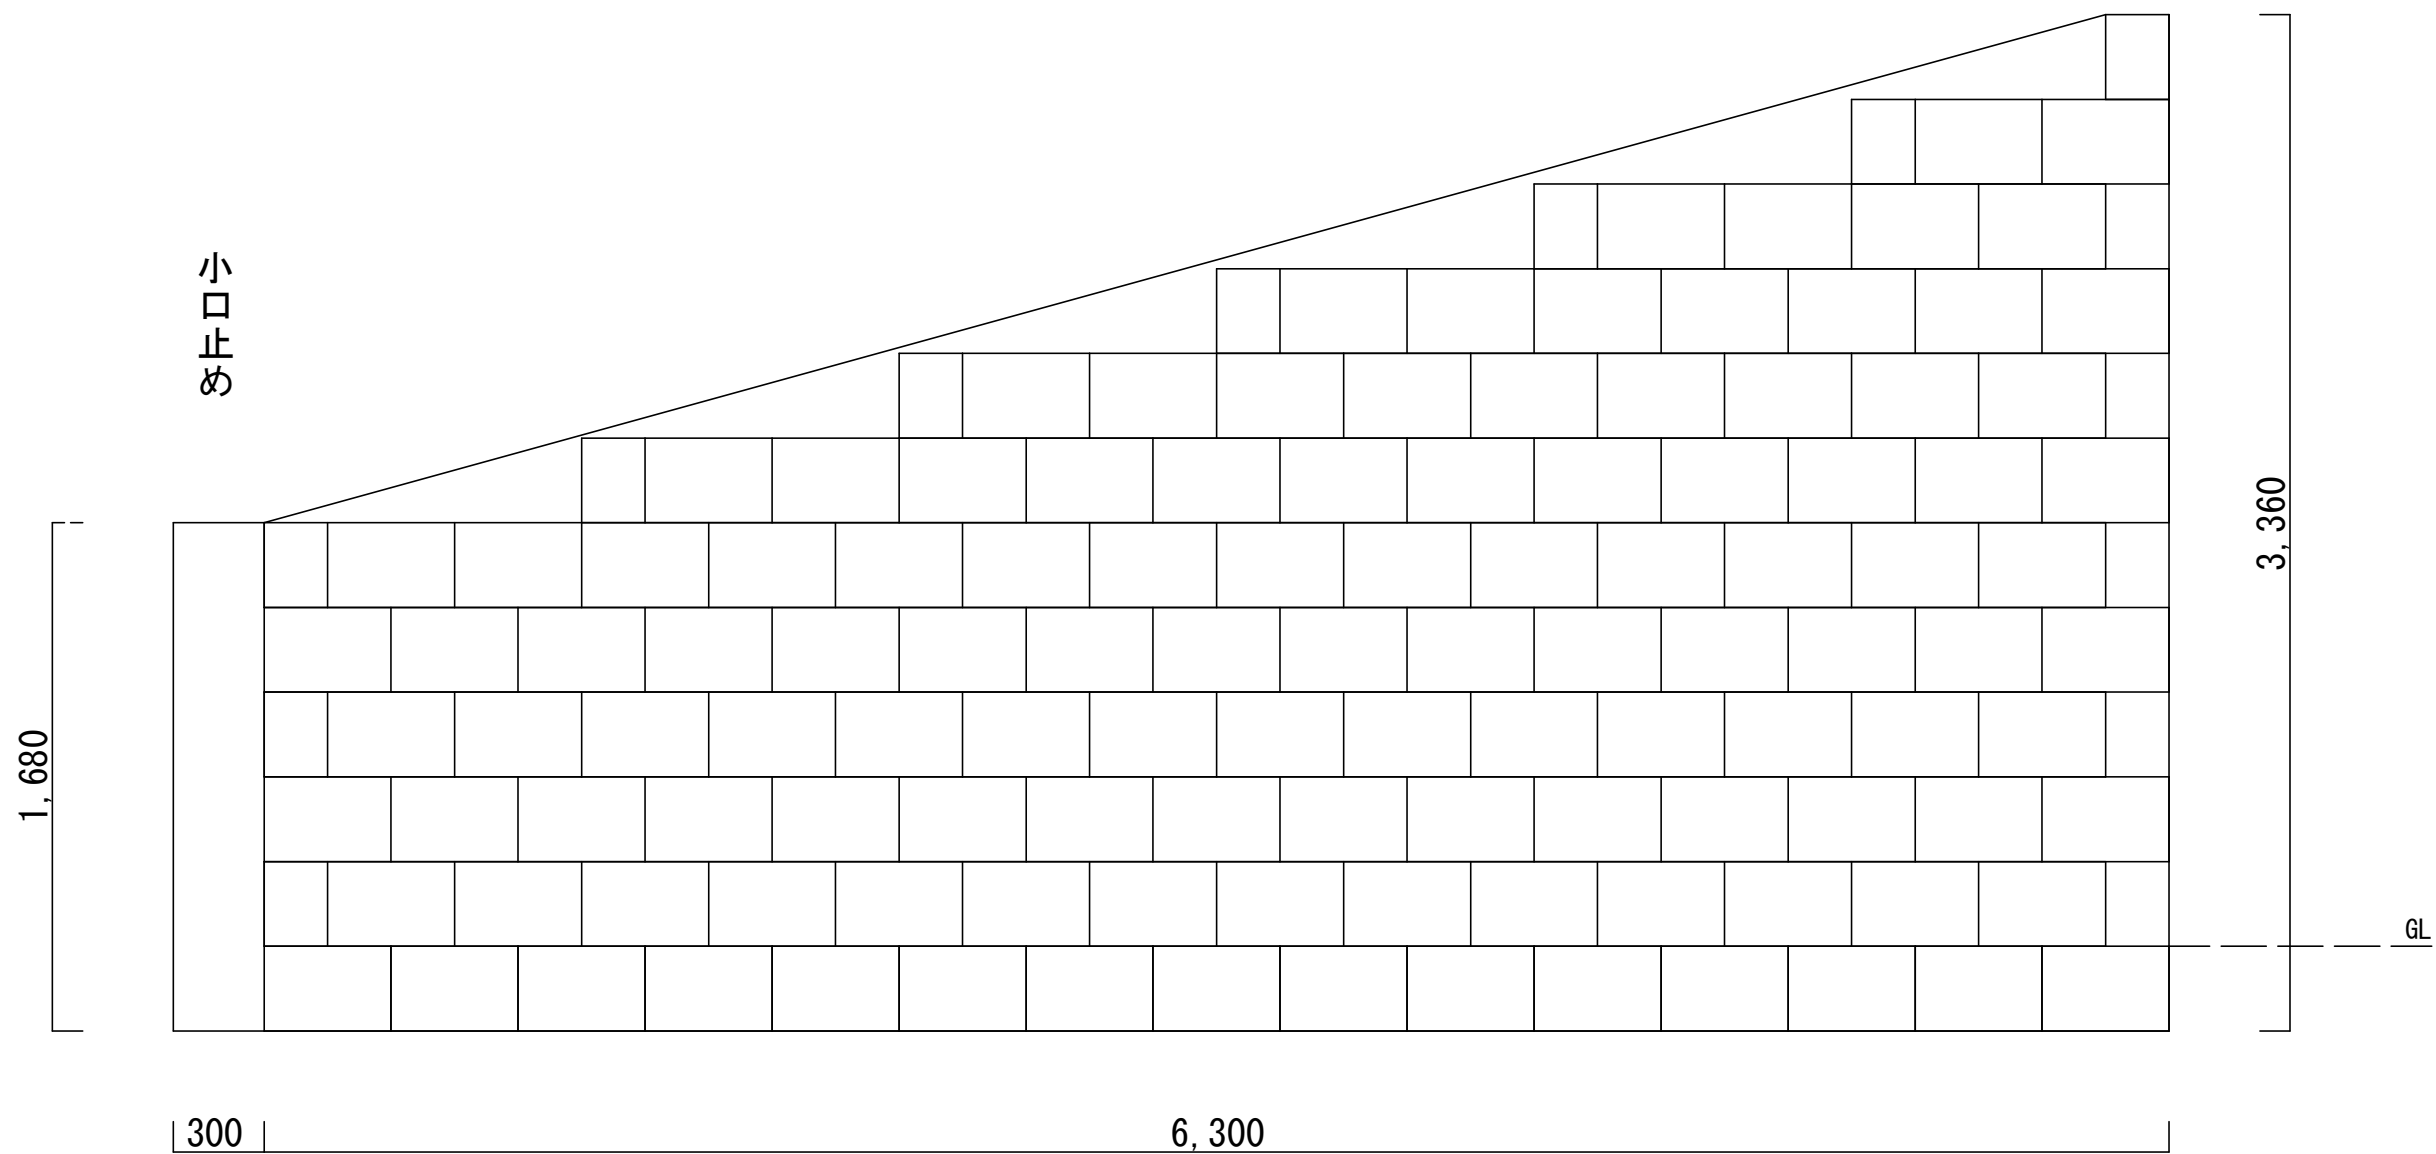

工事名	令和8年度 建第33号 土留構造物修繕工事		
路線名	海津23353号線		
施工箇所名	海津市平田町勝賀地内		
縮尺	1:25	図面番号	1/2
図面の種類	堤防土留め割付図		
事業者名	海津市役所		

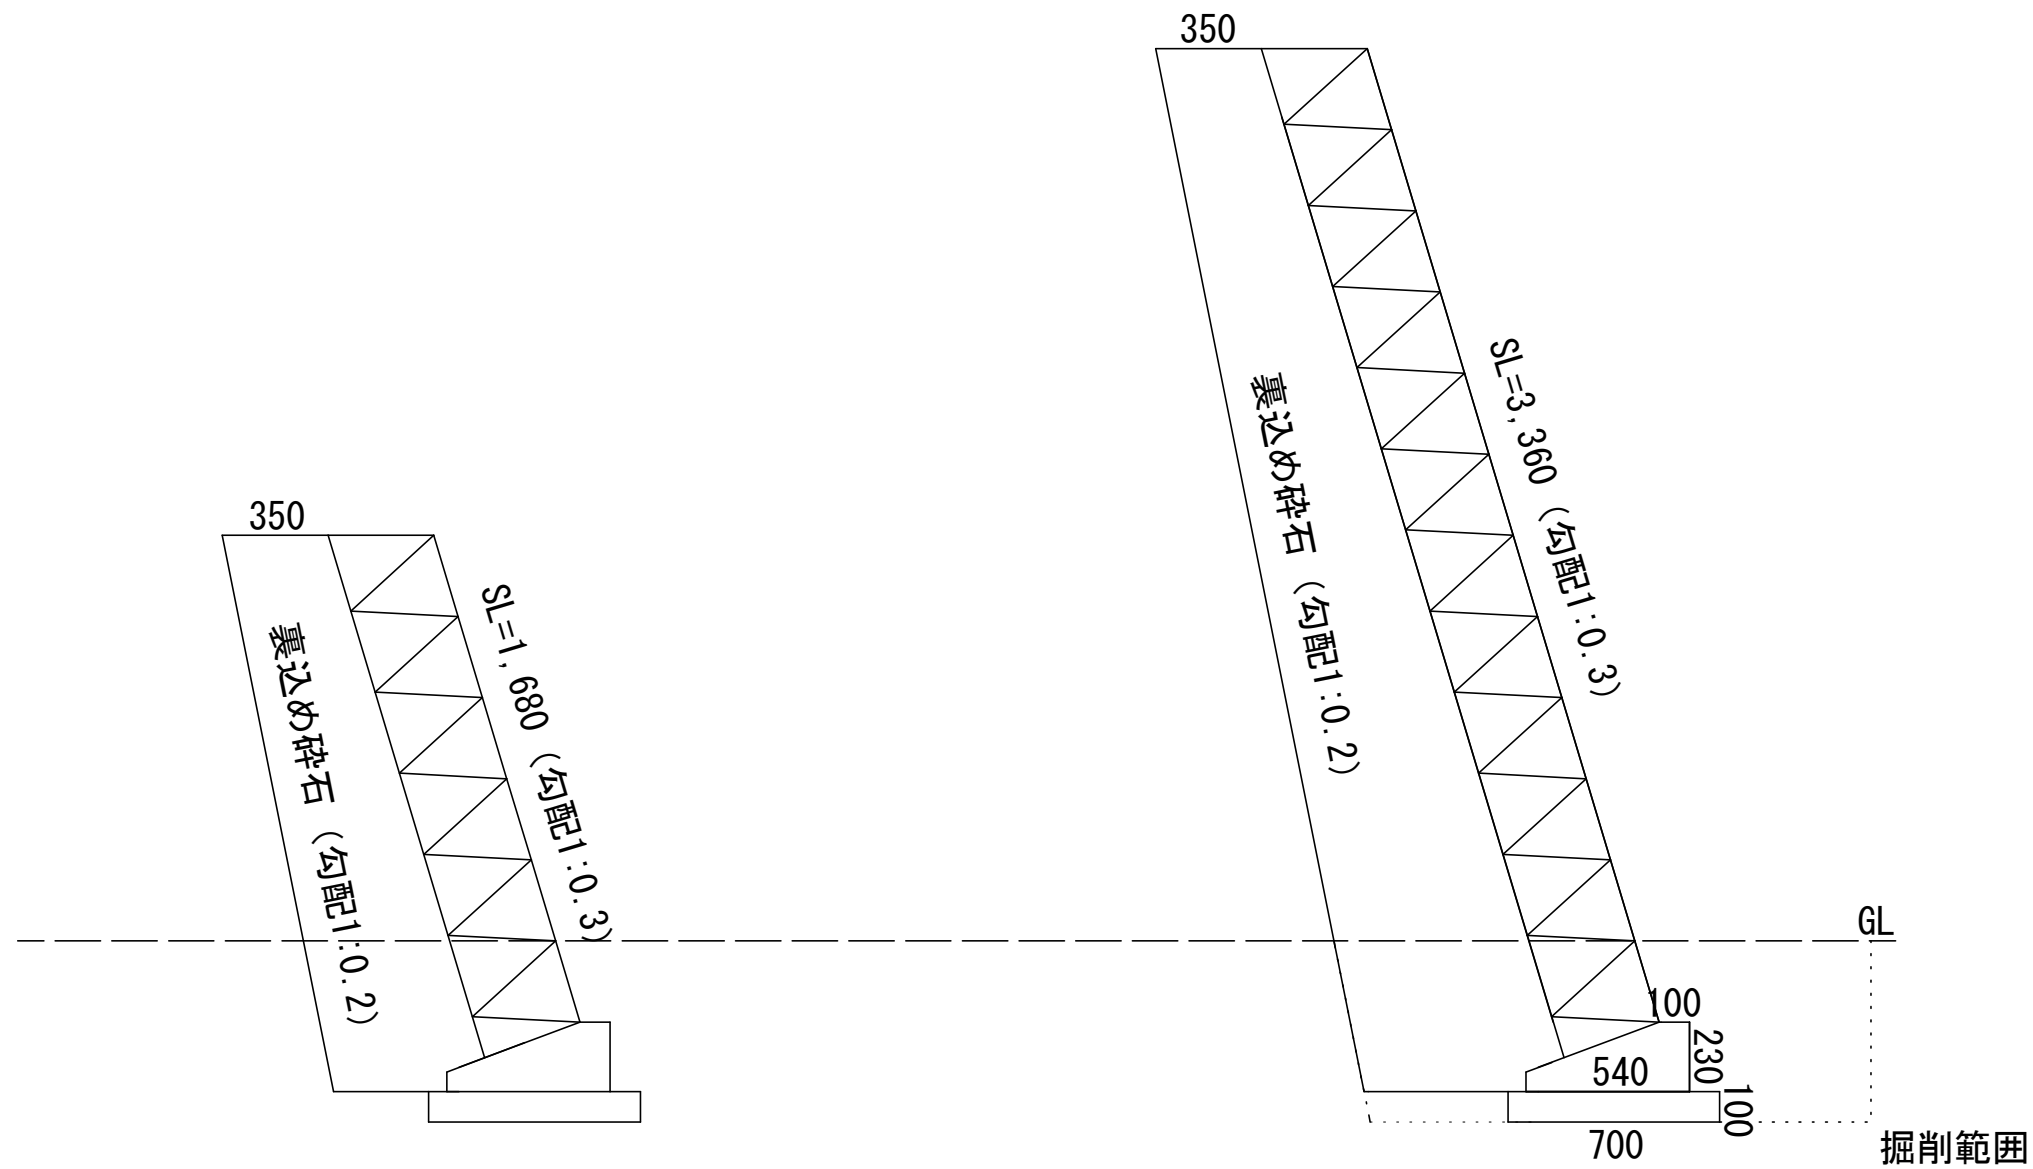

工事名	令和8年度 建第33号 土留構造物修繕工事		
路線名	海津23353号線		
施工箇所名	海津市平田町勝賀地内		
縮尺	1:25	図面番号	2/2
図面の種類	堤防土留め断面図		
事業者名	海津市役所		