

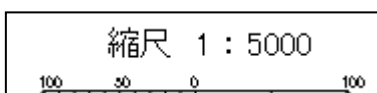
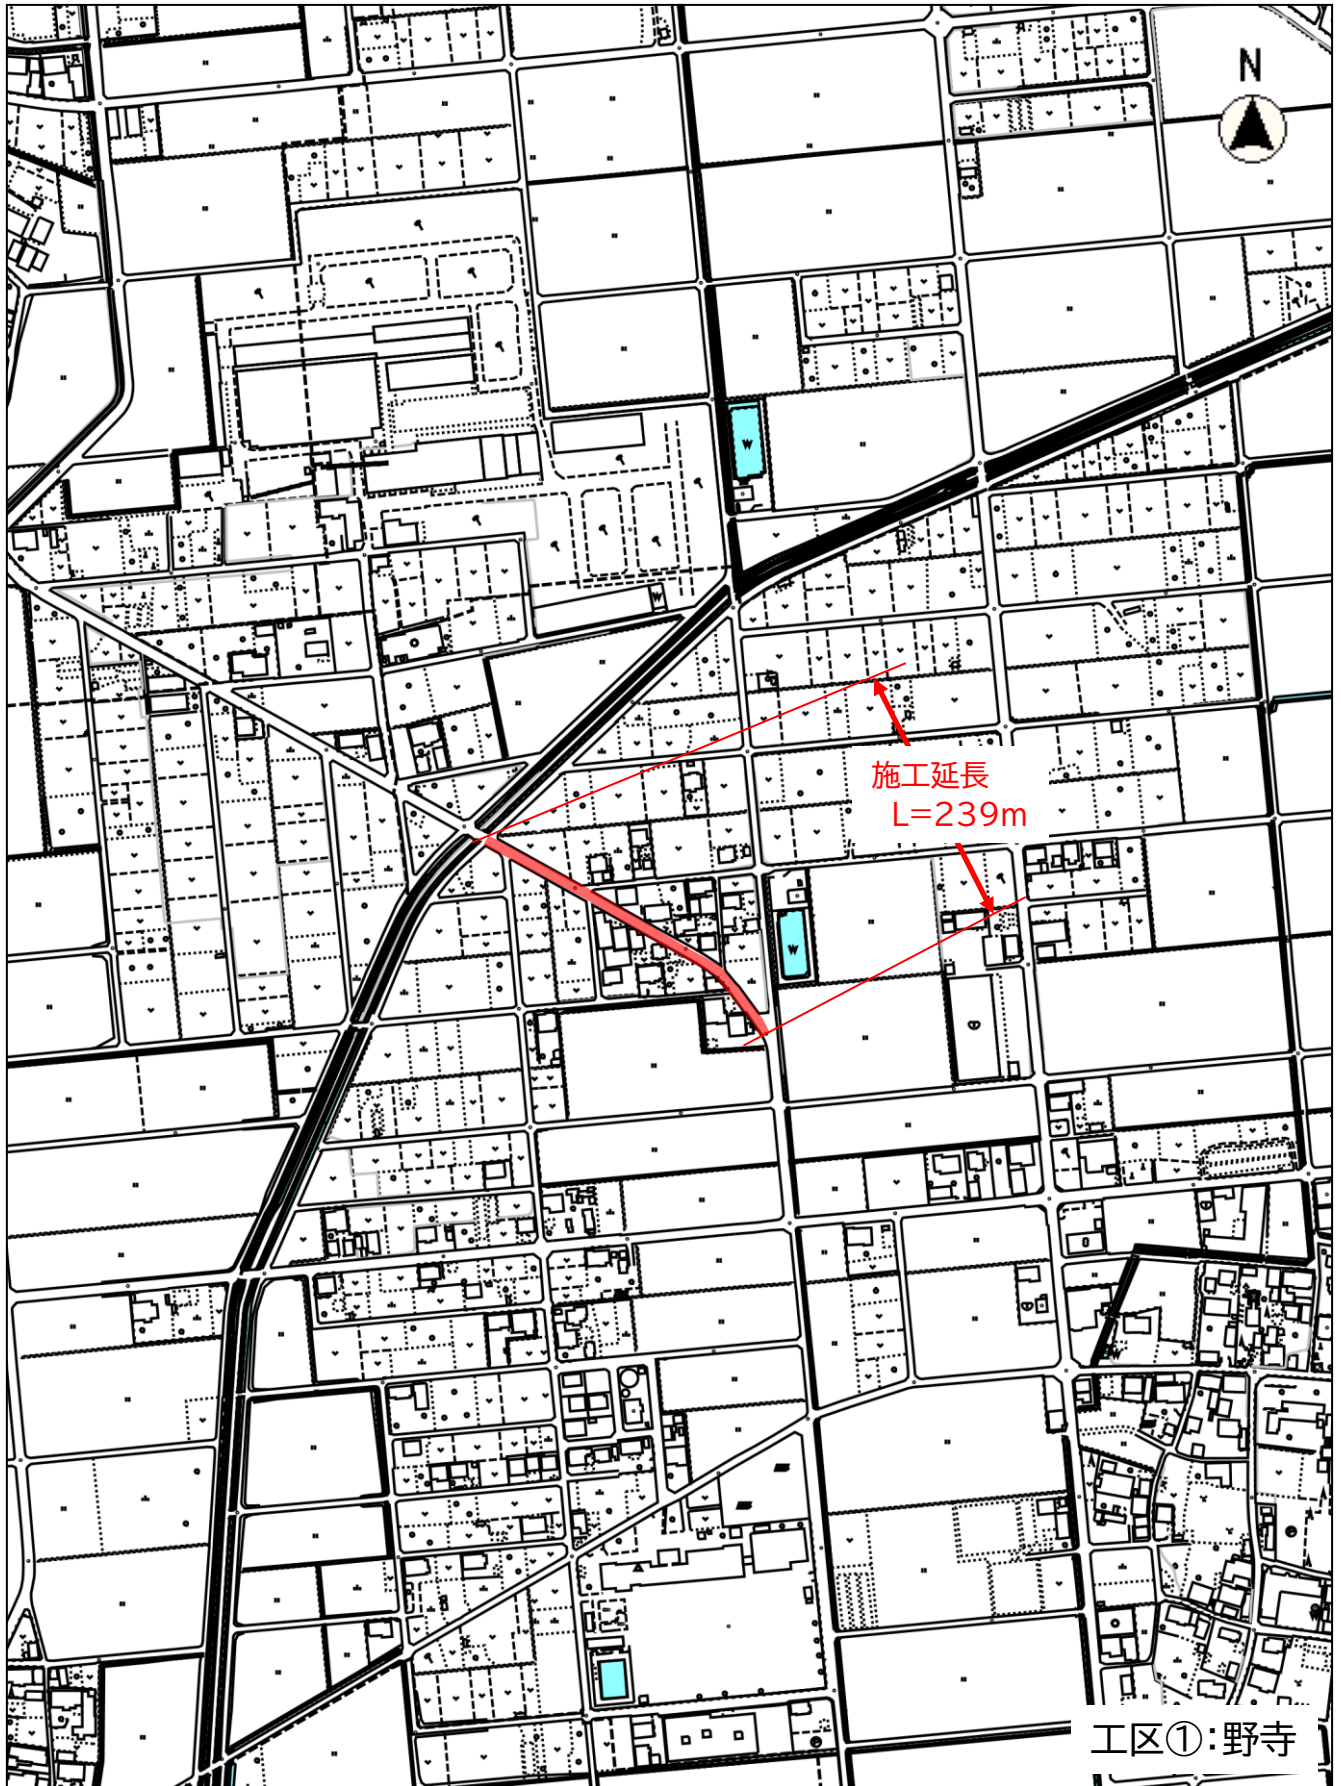


施工位置図①

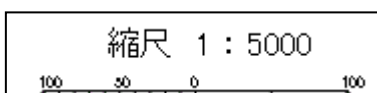

建工第35号 舗装補修工事
海津市 平田町 野寺 外 地内

施 工 位 置 図 ②

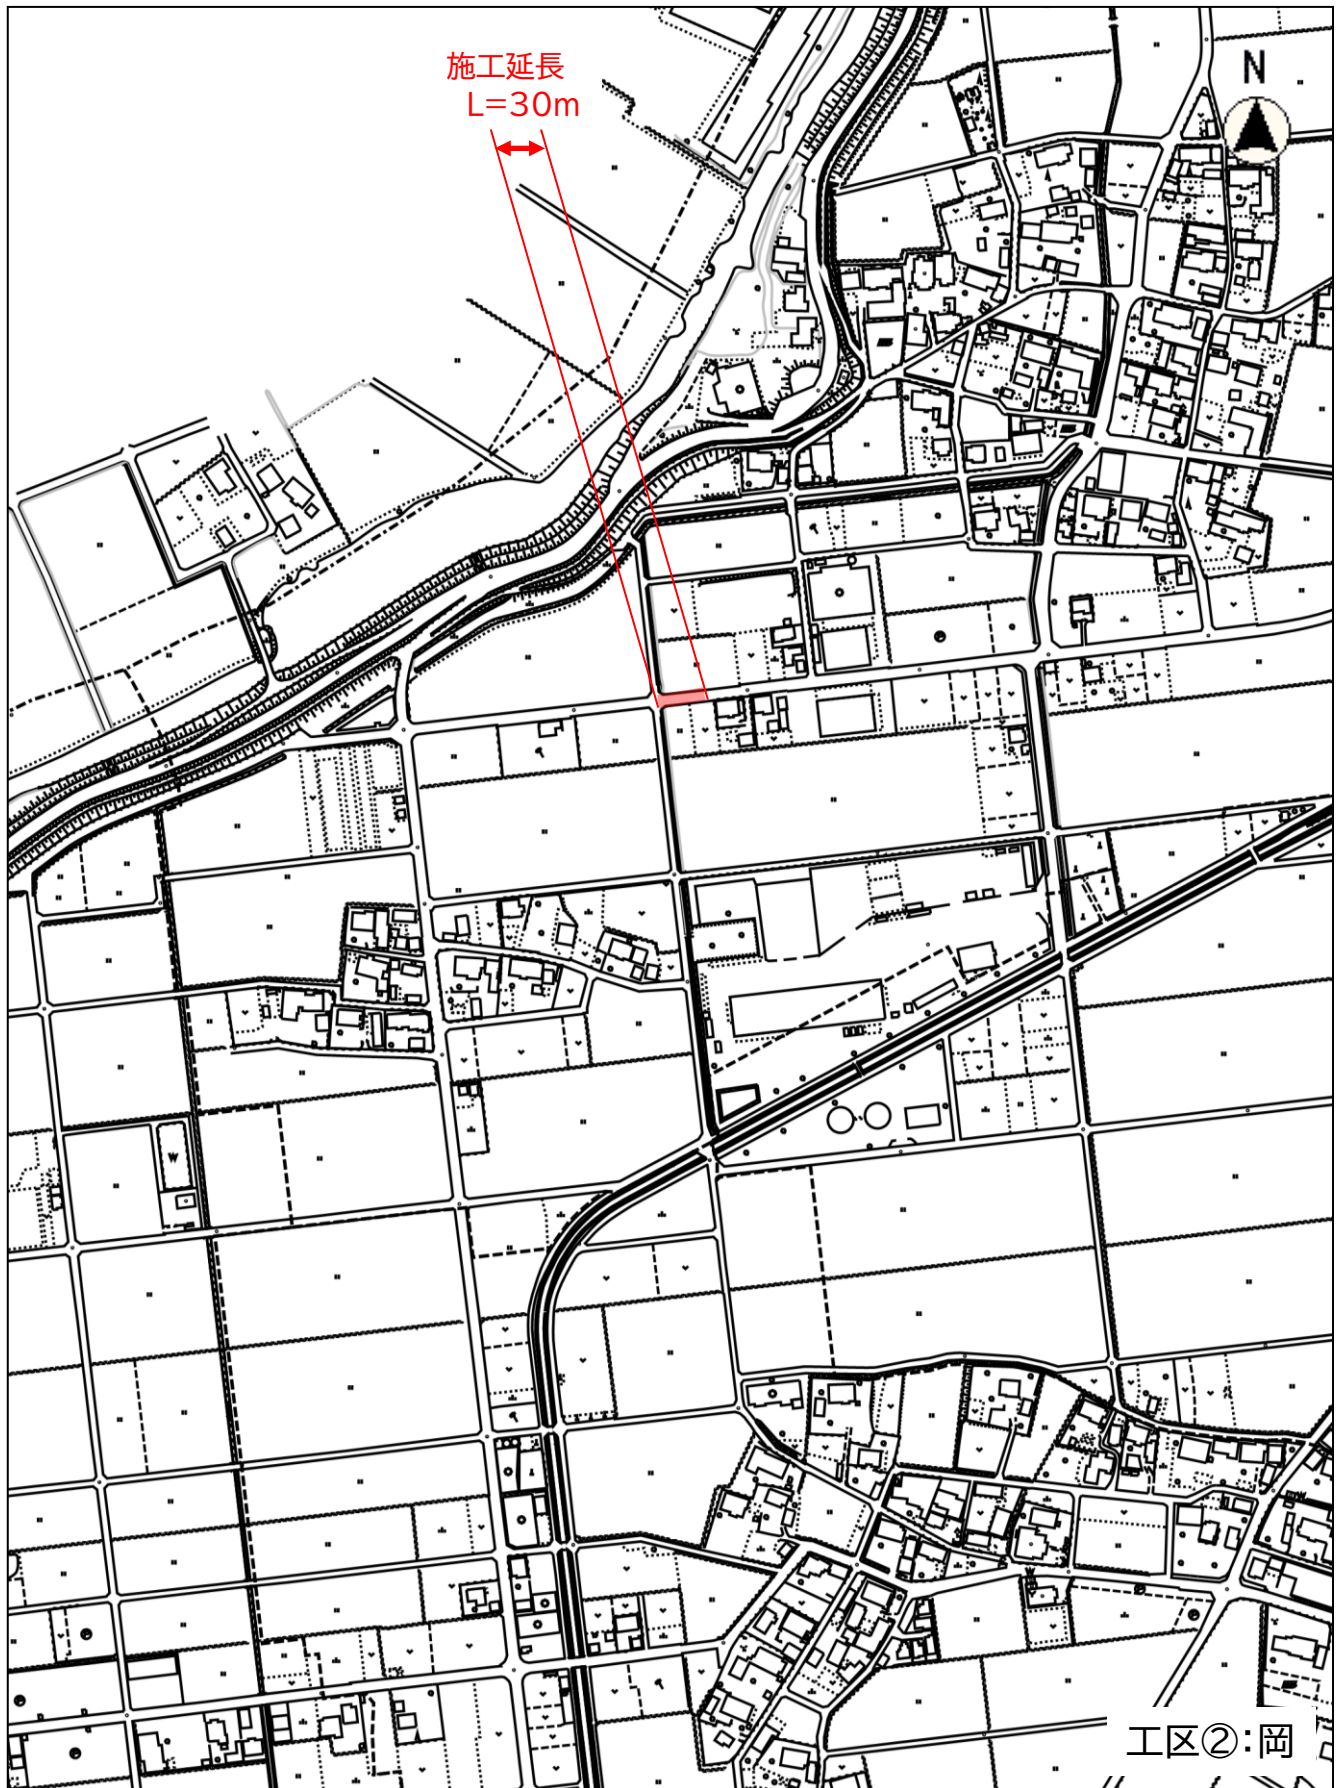

建工第35号 舗装補修工事
海津市 平田町 野寺 外 地内