


施 工 位 置 図

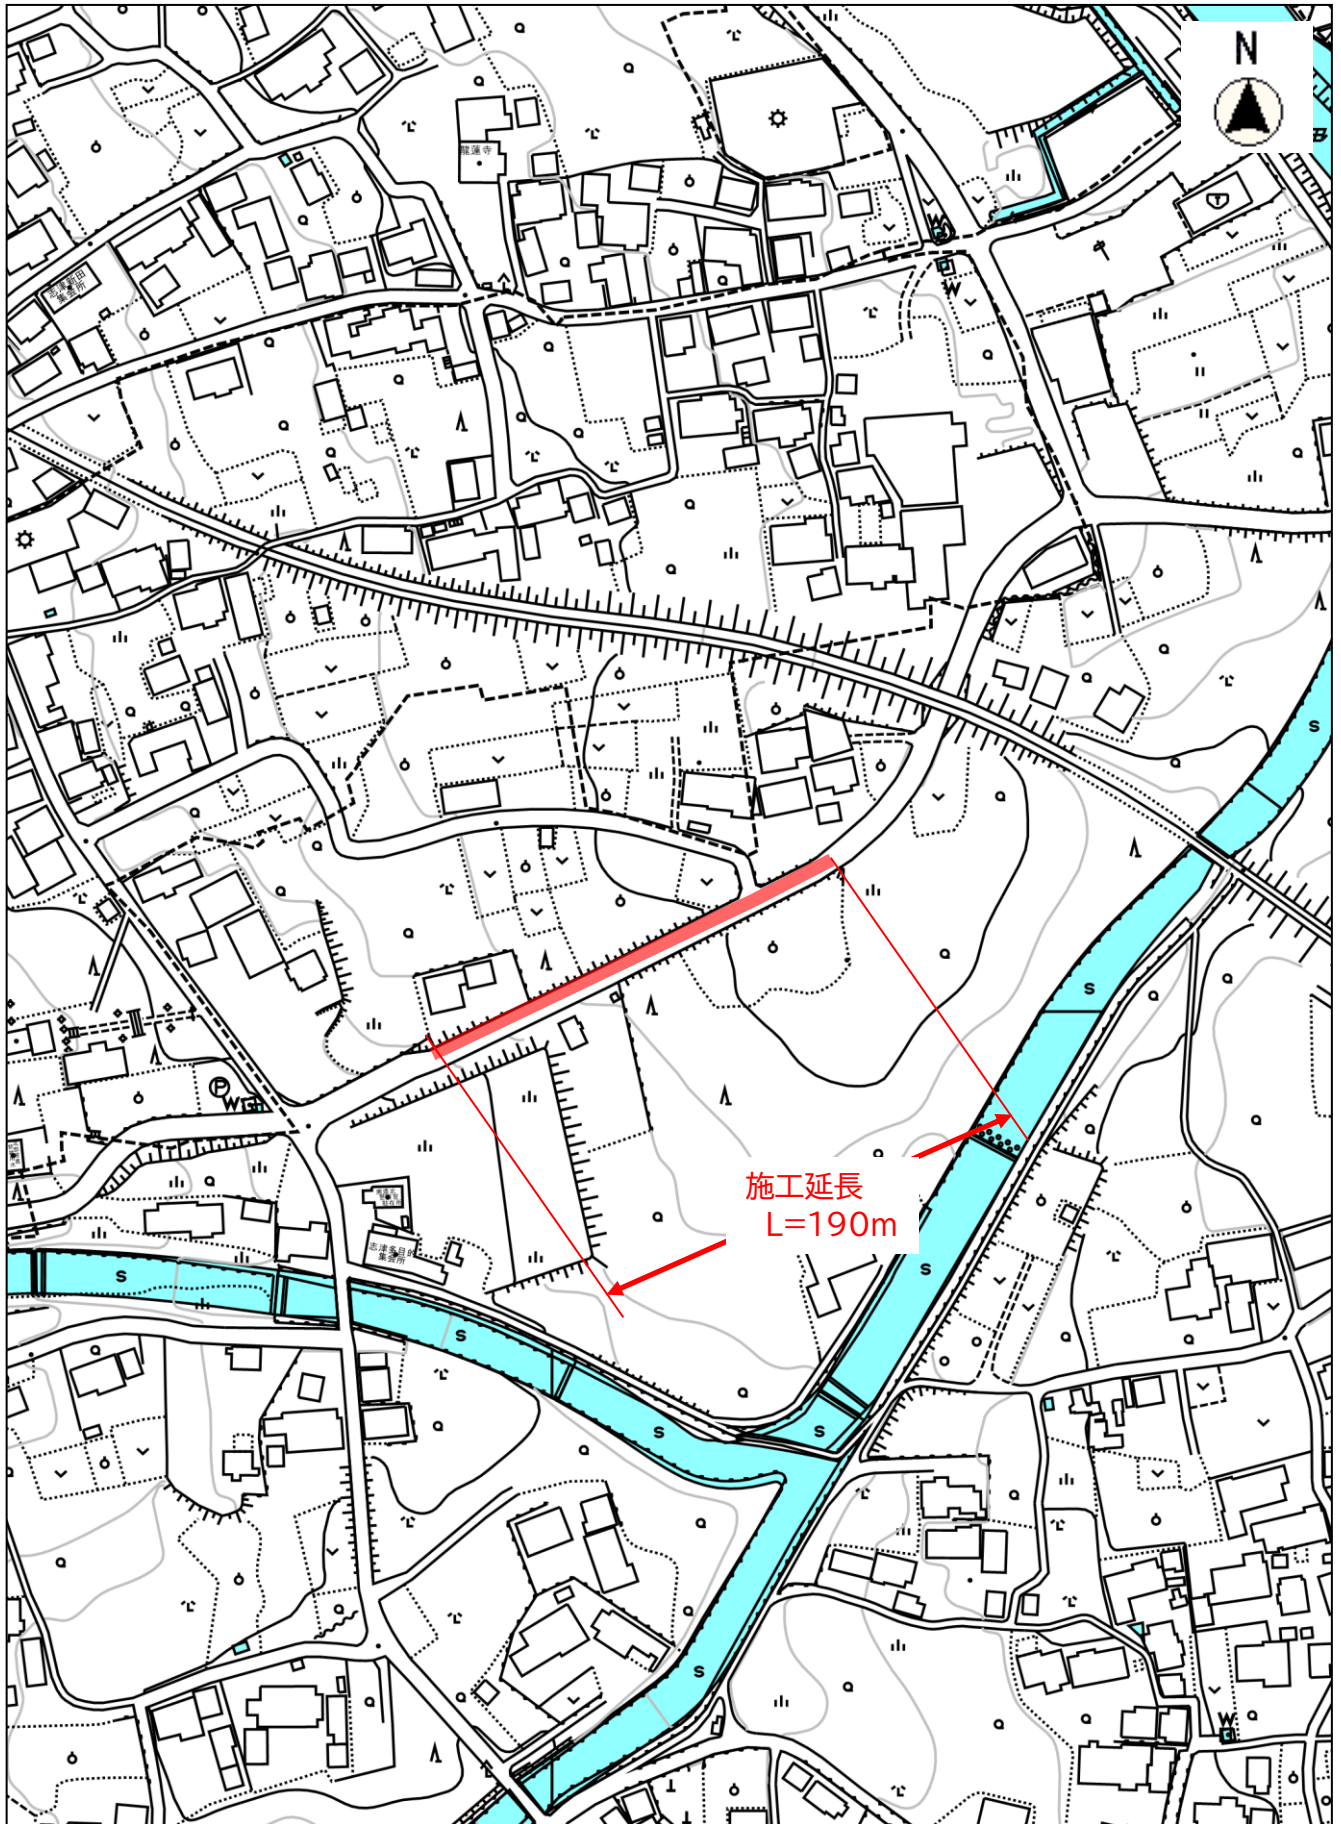

縮尺 1 : 2500

20 30 40 50 60 70 80

建工第36号 舗装補修工事
海津市 南濃町 志津 地内