
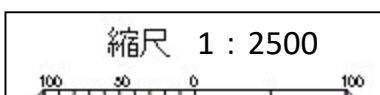


施 工 位 置 図

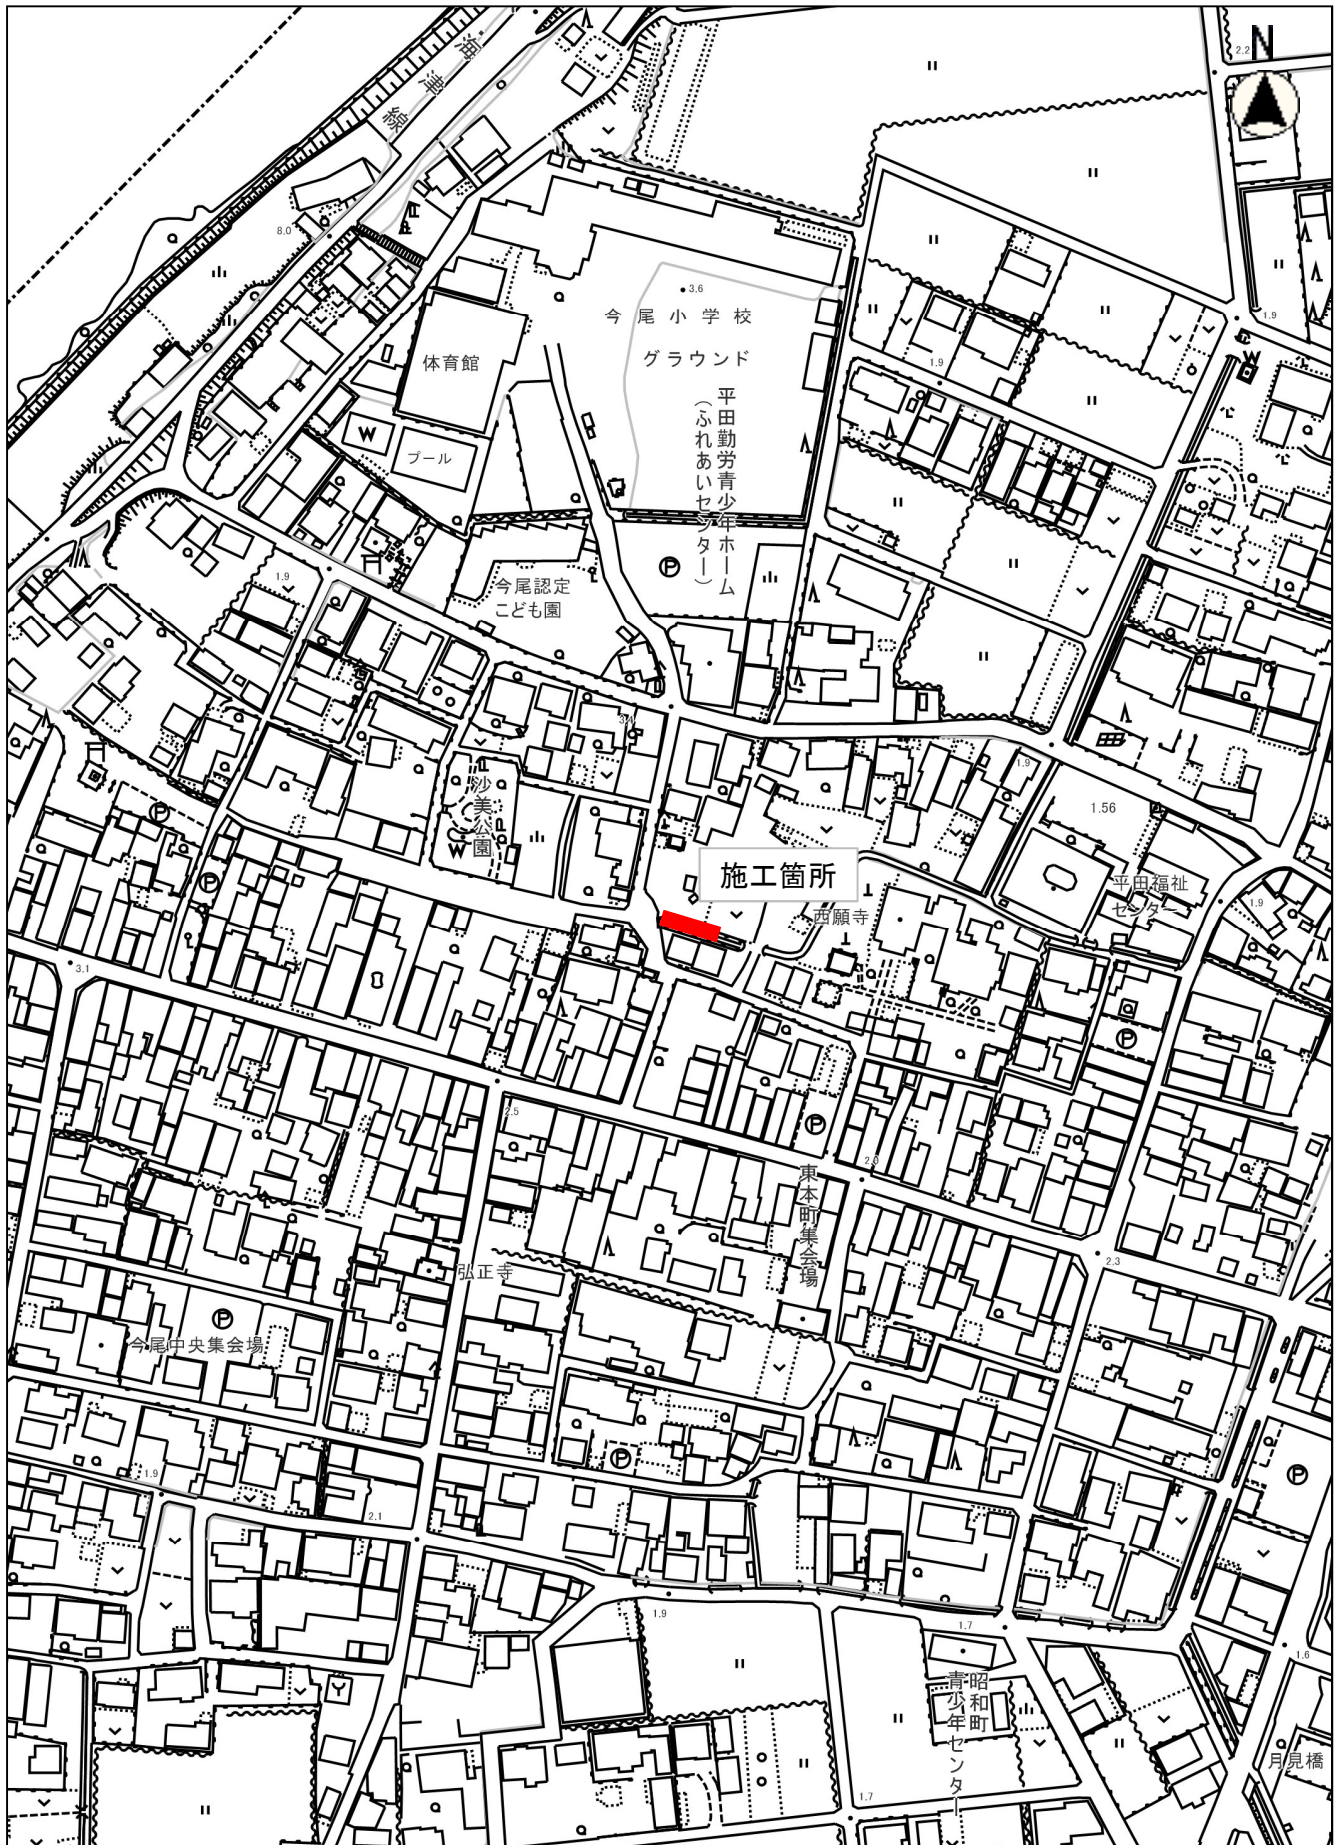

建工第38号 市道維持補修事業
土留構造物復旧工事
平田町今尾 地内