


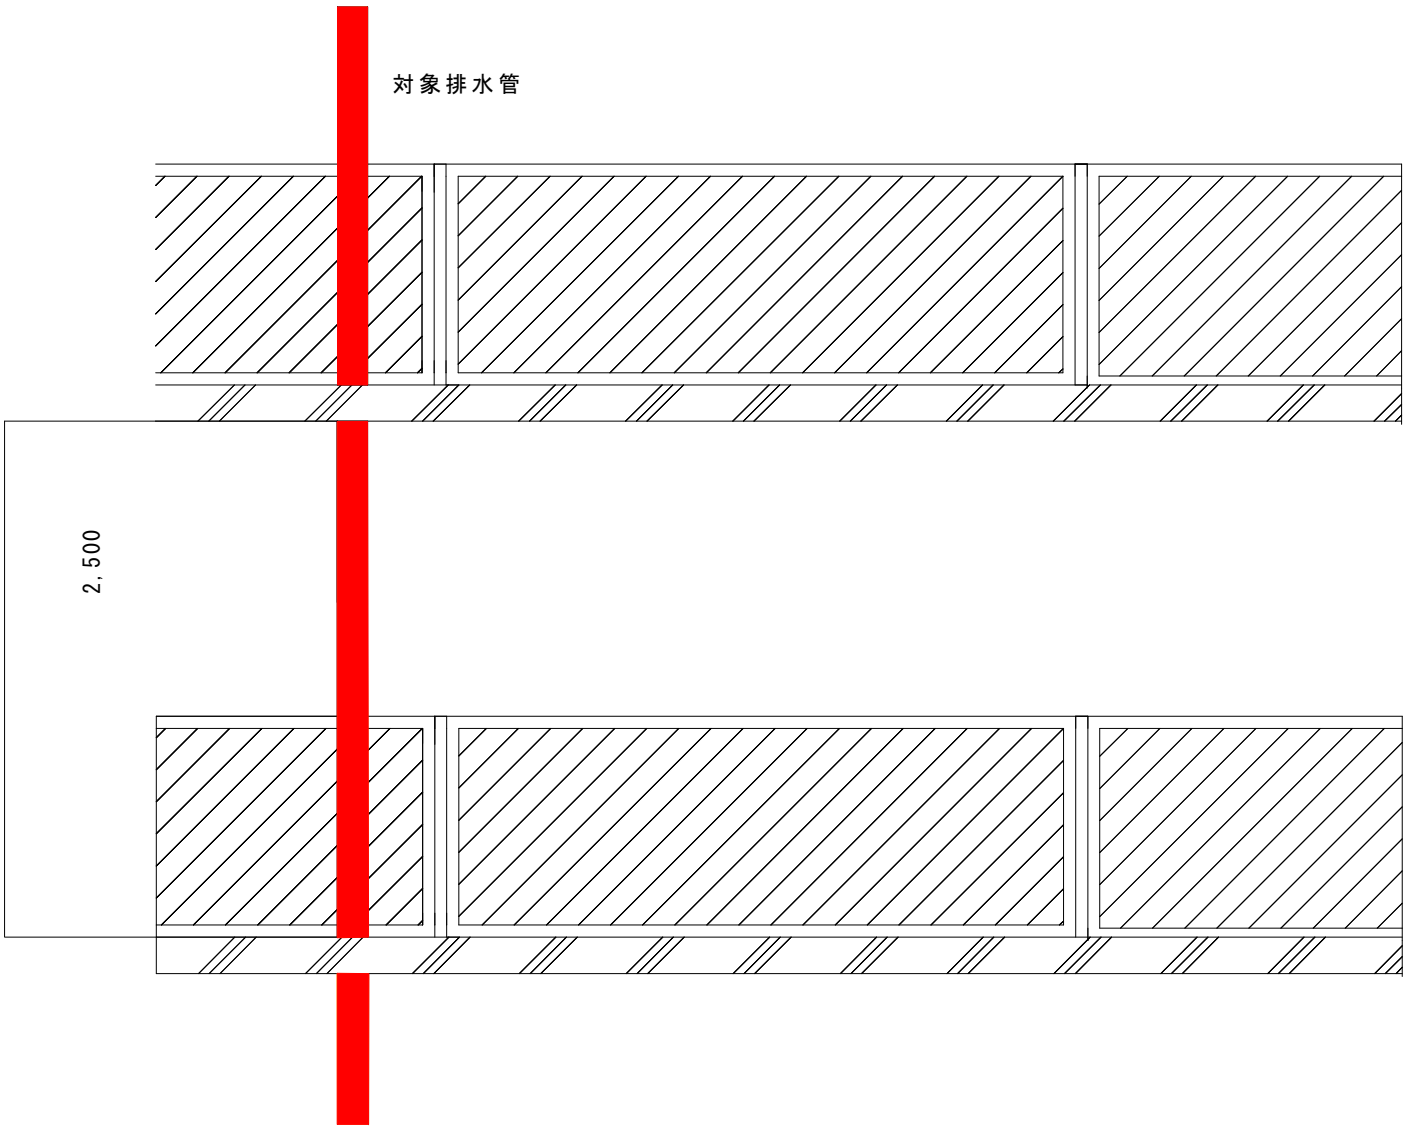

工事名	建工第39号 定住促進住宅 排水管改修工事
図面名	側面図
作成年月日	令和8年8月20日
事業者名	海津市役所