

※ドレン、冷媒配管既設再利用
キャンパス 再利用
室外機架台 再利用

吹出口	
VHS-750×350 ^H	2
1620 CMH	



S A C	
1300×400×4500 ^H	2
GW保温板 25mm (内張)	

吸込口	
HS (F) 300×H500	4
F付	
810 CMH	

吸込口BOX	
RAC400×300×H750	4

R A C	
RAC1600×400×H400	2
1620 CMH	

遊戲室 (2台分)
既設 取替 新設
SHYBP112P → SZRMM140C

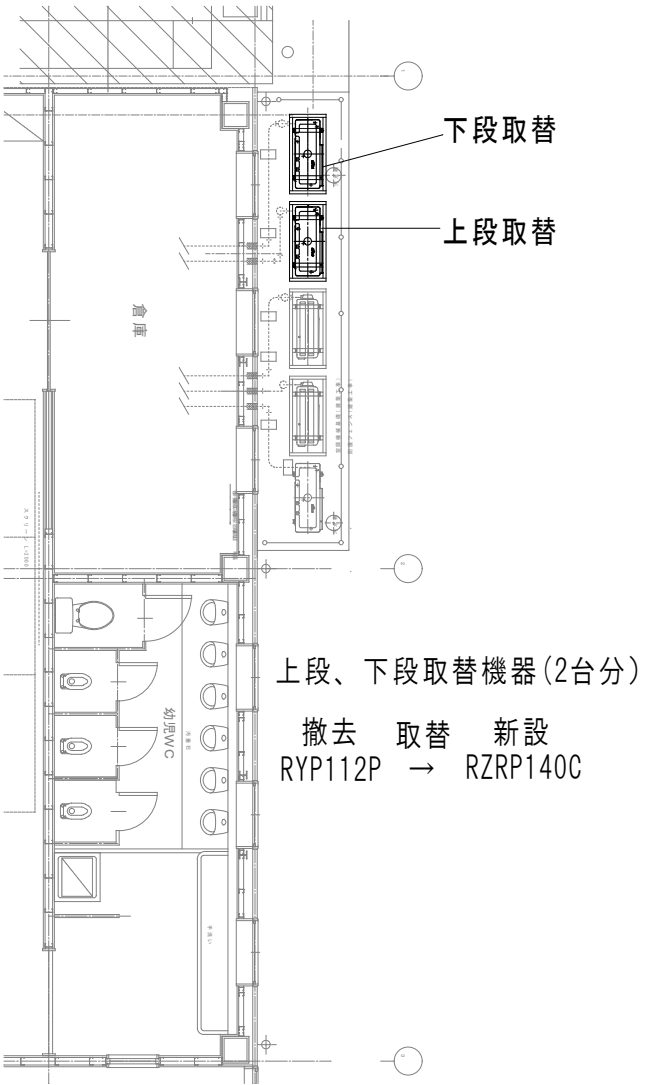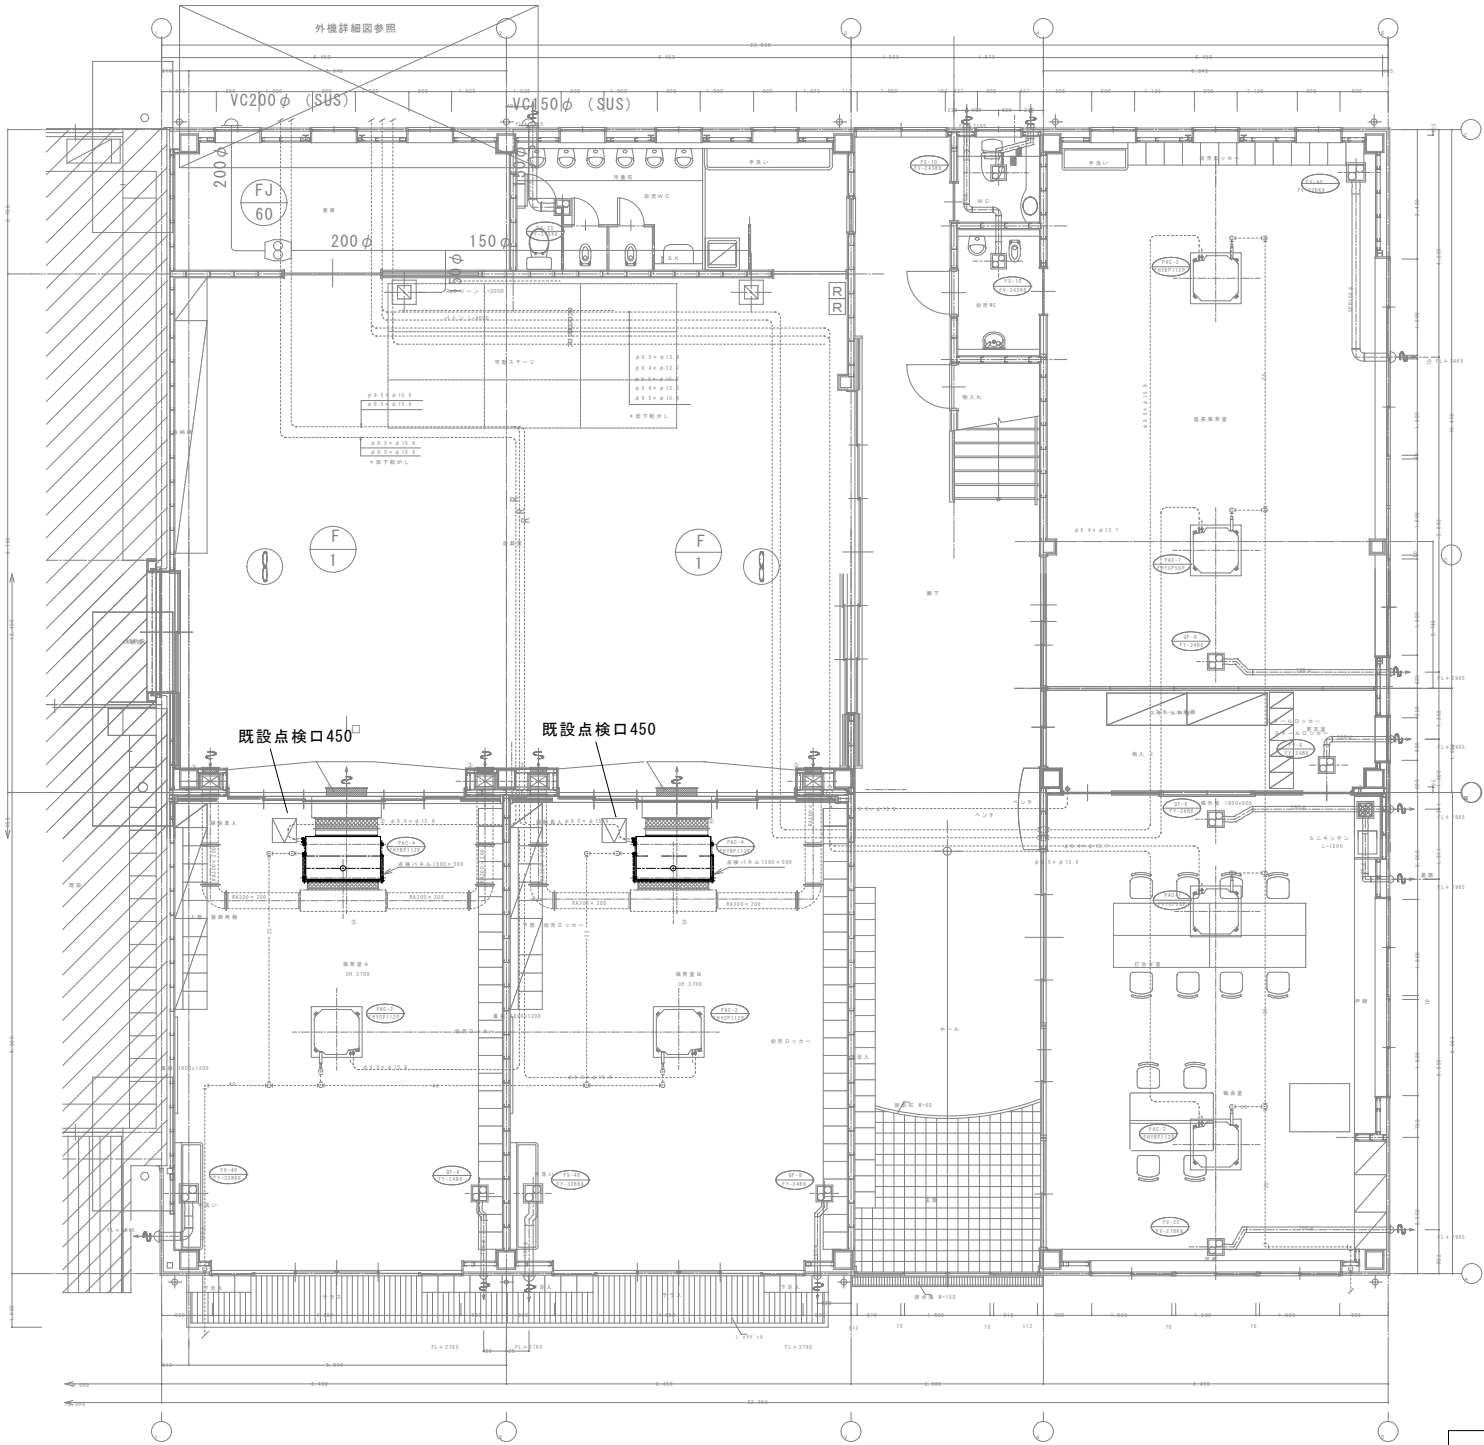

外機詳細図参照

PAC-4	品番	電源	冷房能力	暖房能力	消費電力(冷)	消費電力(暖)	圧縮機	電動機種出力	台数
スライ7天井埋込型標準タイプ	SZRMM140C	3φ200V(外)	12.5kw	14.0kw	3.91kw	3.80kw	2.45kw	300W(内) 186W(外)	2

城山小学校多目的教室空調設備設置工事	図面番号
海津市南濃町駒野地内	縮 尺
検 図 担 当 製 図	設計年月日
海津市 教育委員会事務局 教育総務課	