


施 工 位 置 図

図工第1号 海津市図書館防水改修工事

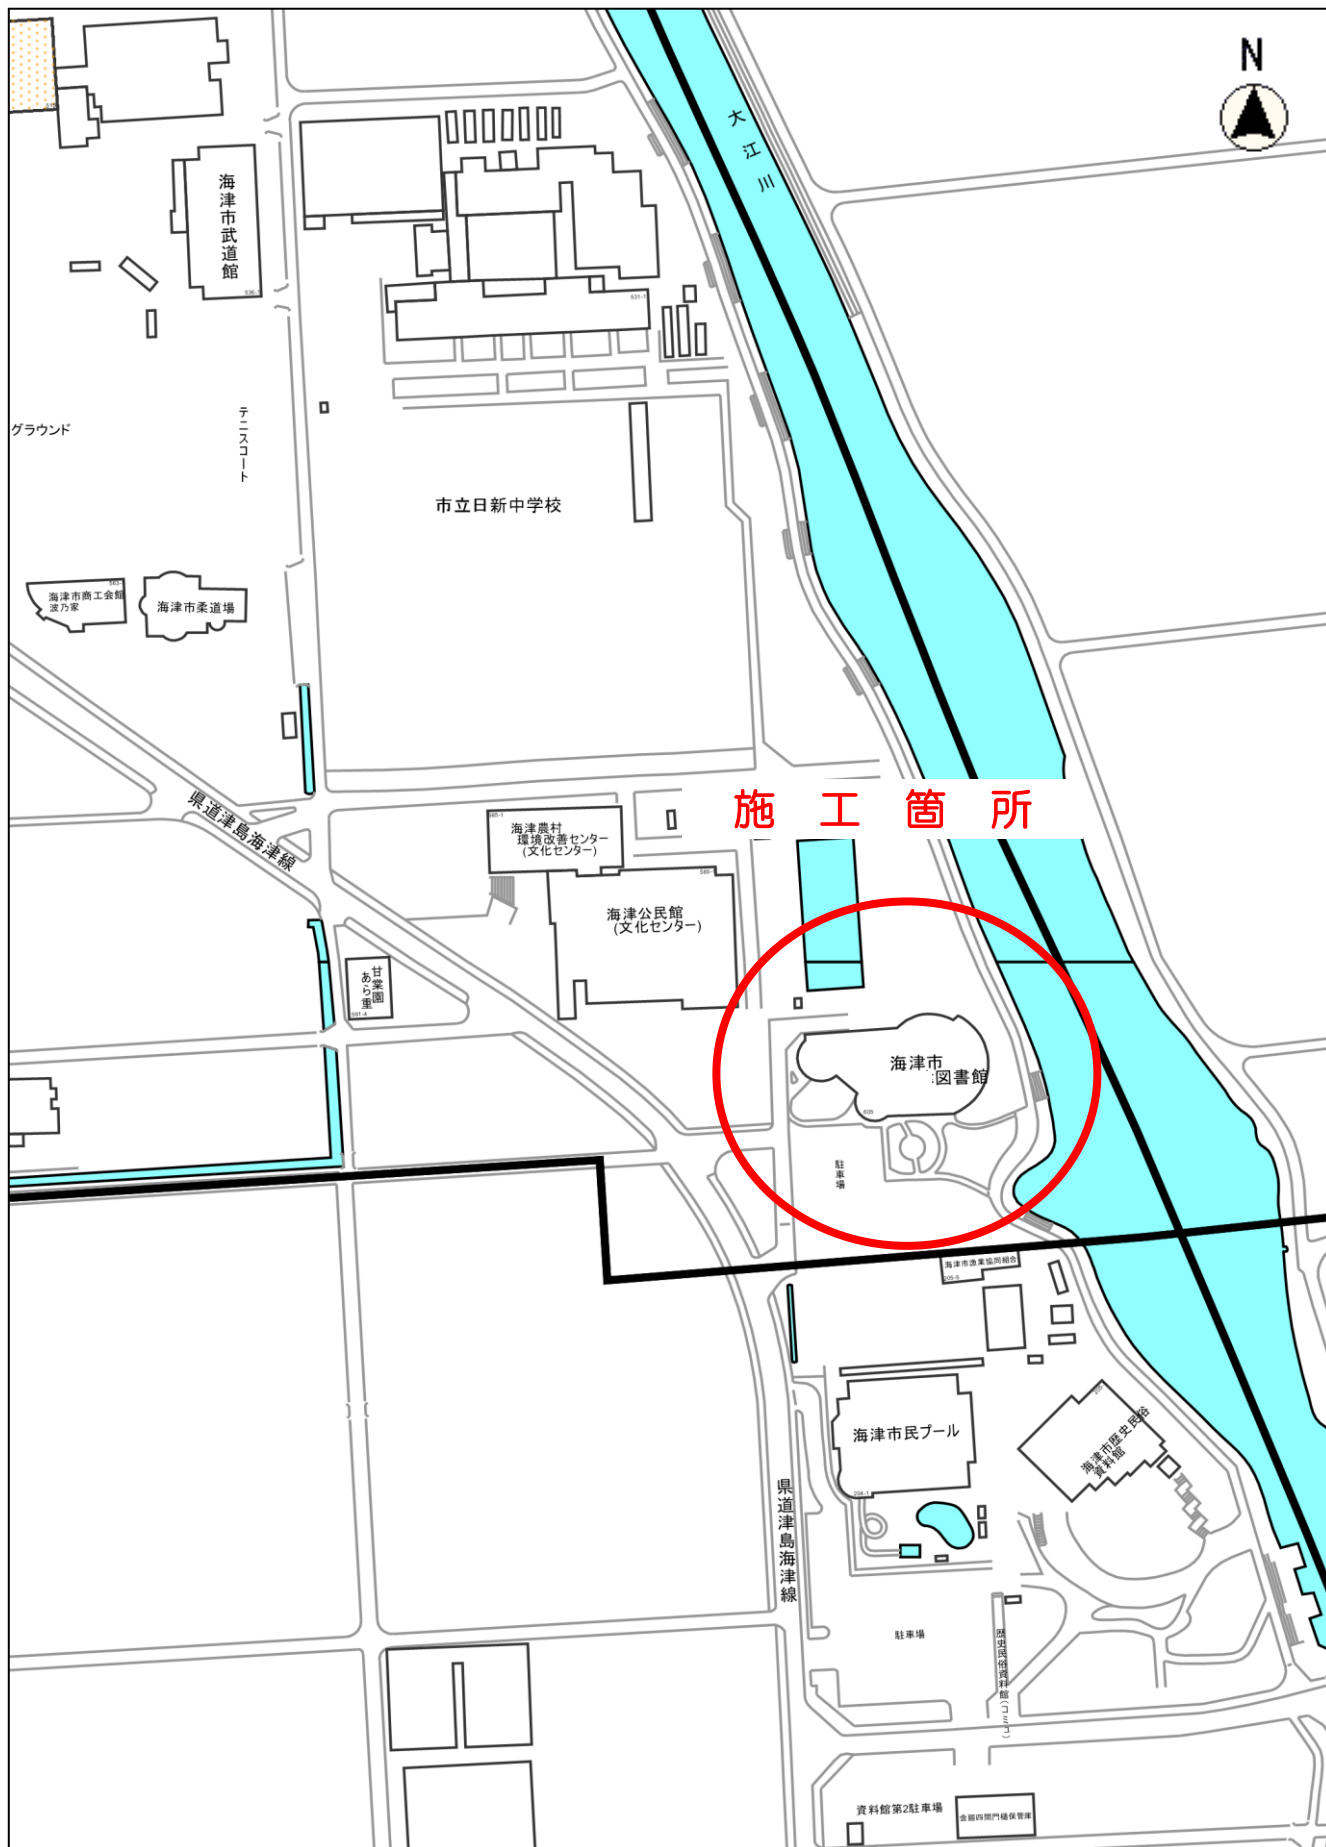

この図面は位置的なものを示すものであり、境界等については法的な根拠はありません。

縮尺 1 : 2500

2015105 0 10 20 30 40 50 60 70 80