


位置図

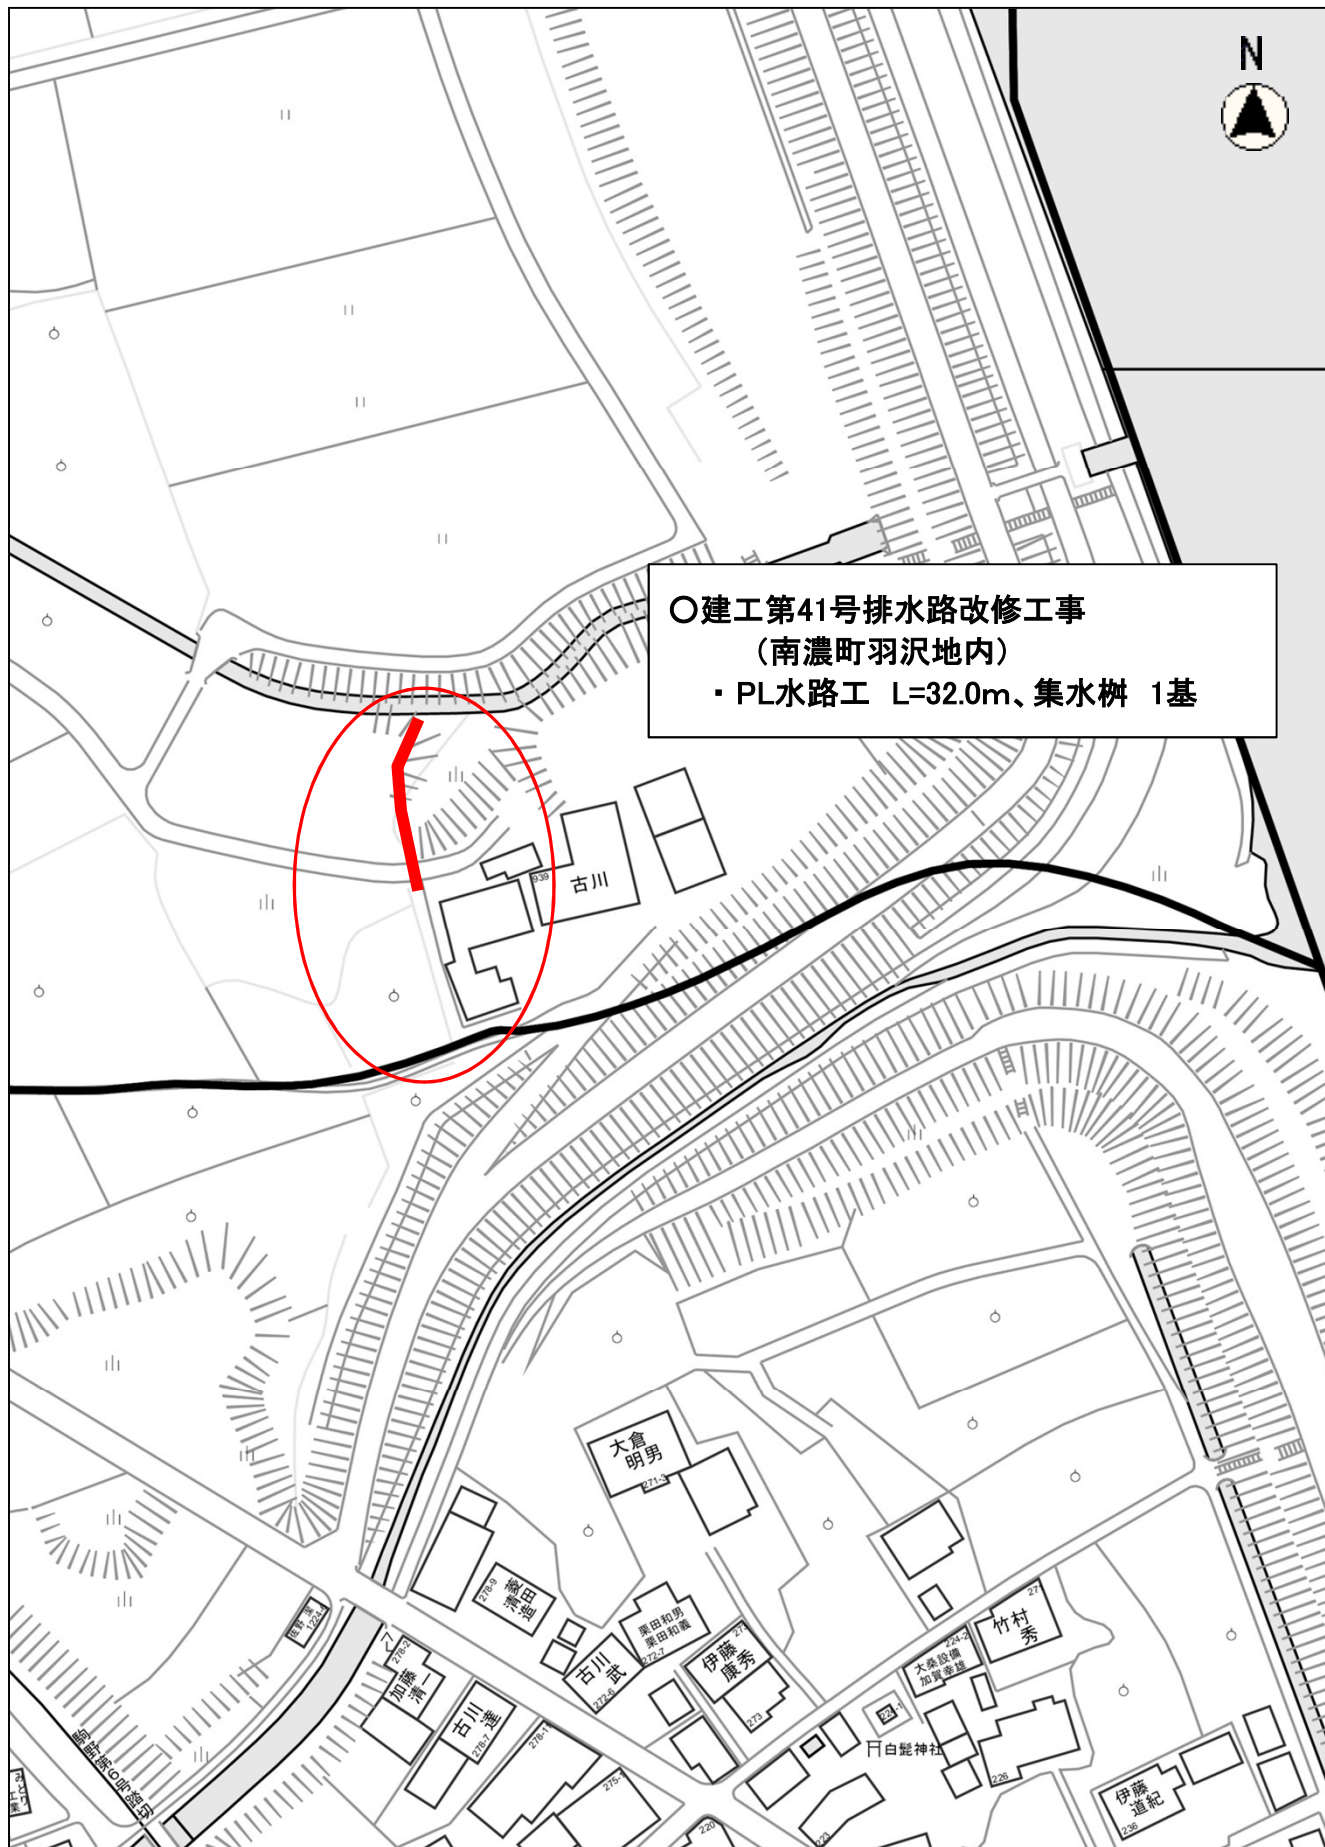

○建工第41号排水路改修工事
(南濃町羽沢地内)
・ PL水路工 L=32.0m、集水柵 1基

縮尺 1 : 1500

10 5 0 10 20 30 40

この図面は位置的なものを示すものであり、境界等については法的な根拠はありません。

copyright(C)2014 ZENRIN CO., LTD
この図面は第三者への提供、広域に渡り印刷し
る等の利用は禁止されています