


施 工 位 置 図

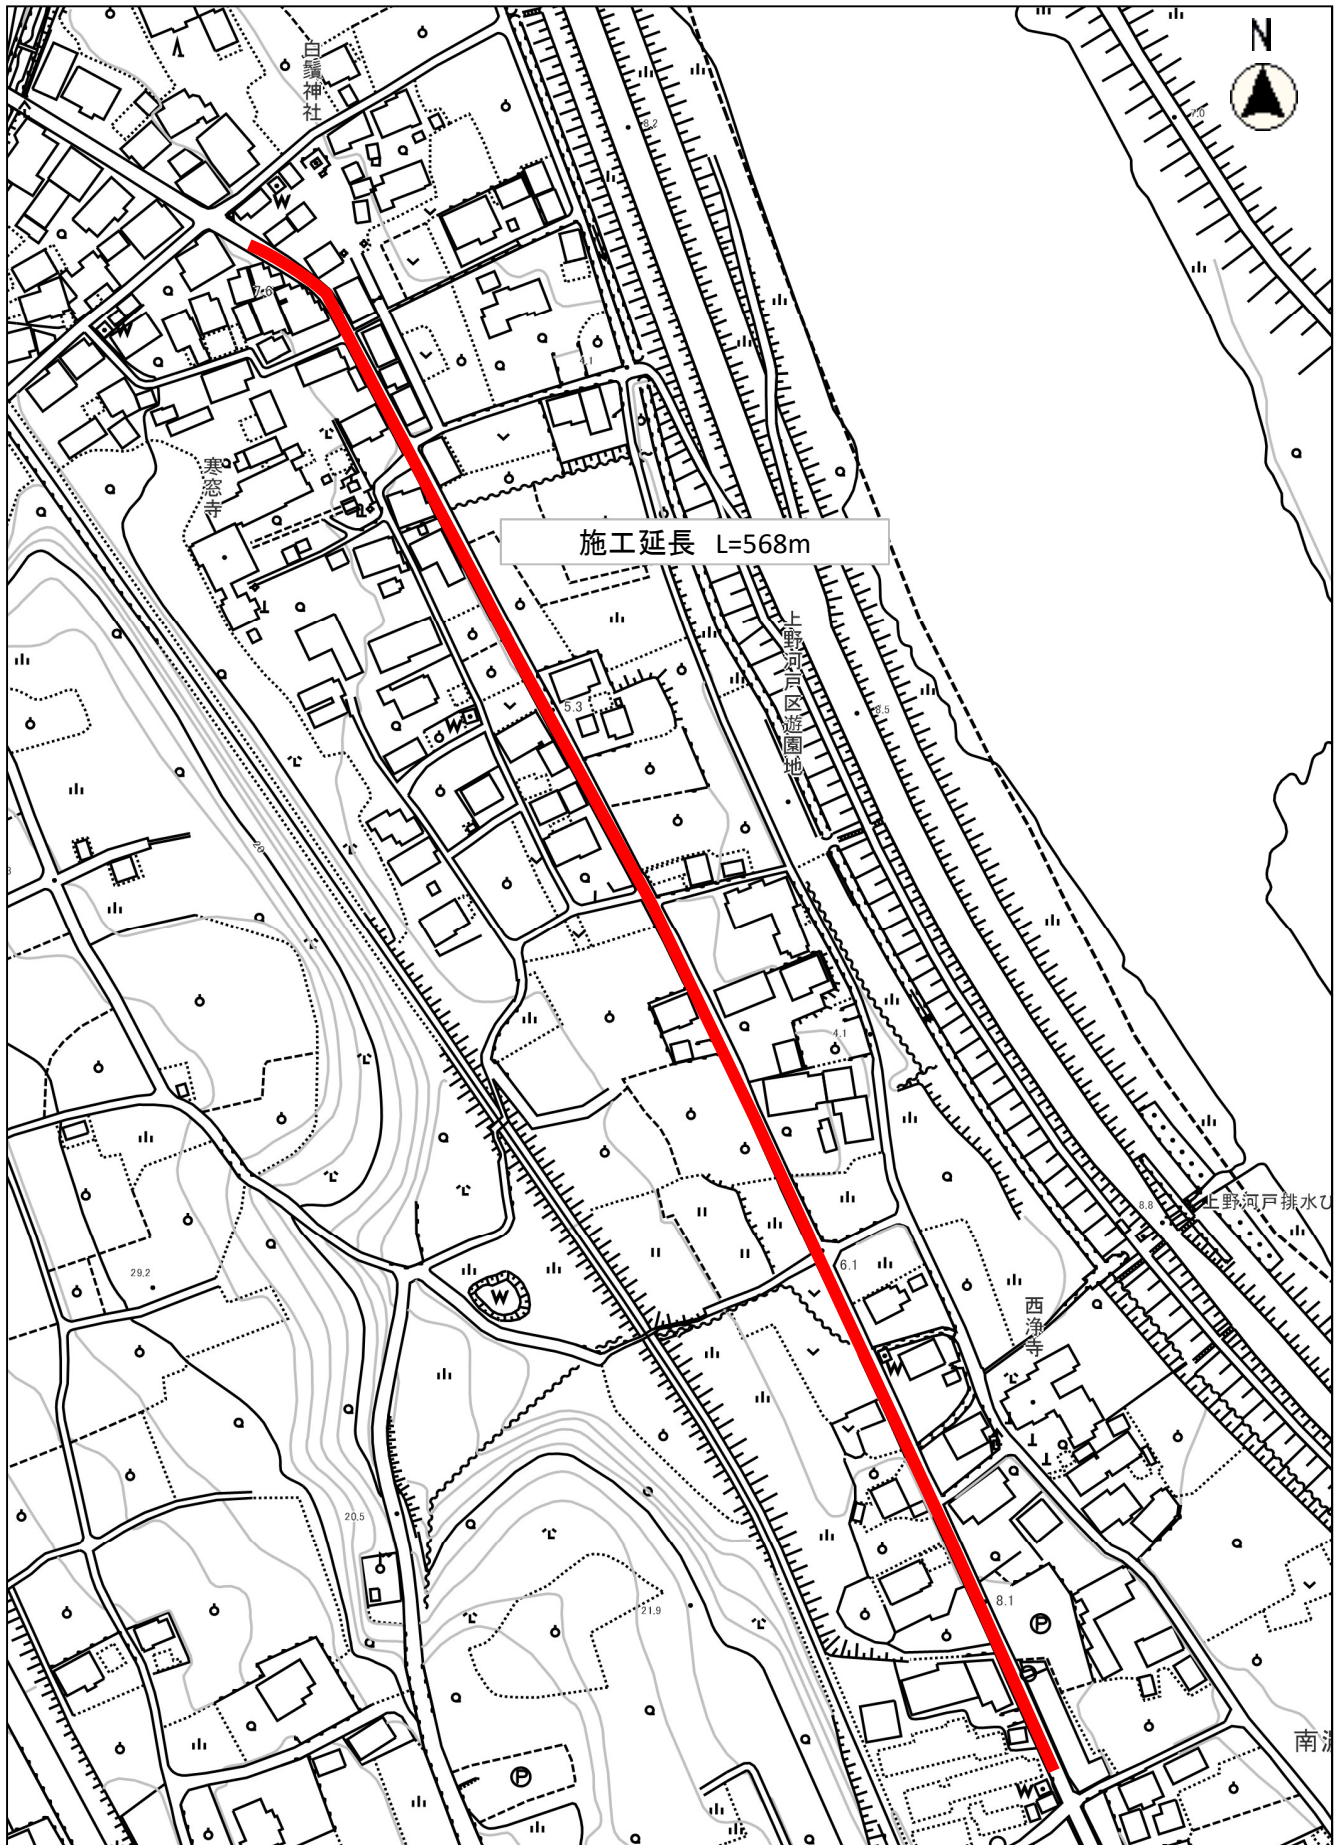

建工第42号 通学路交通安全対策事業
通学路交通安全対策工事
南濃町上野河戸 地内