
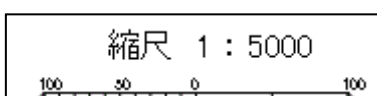


施 工 位 置 図

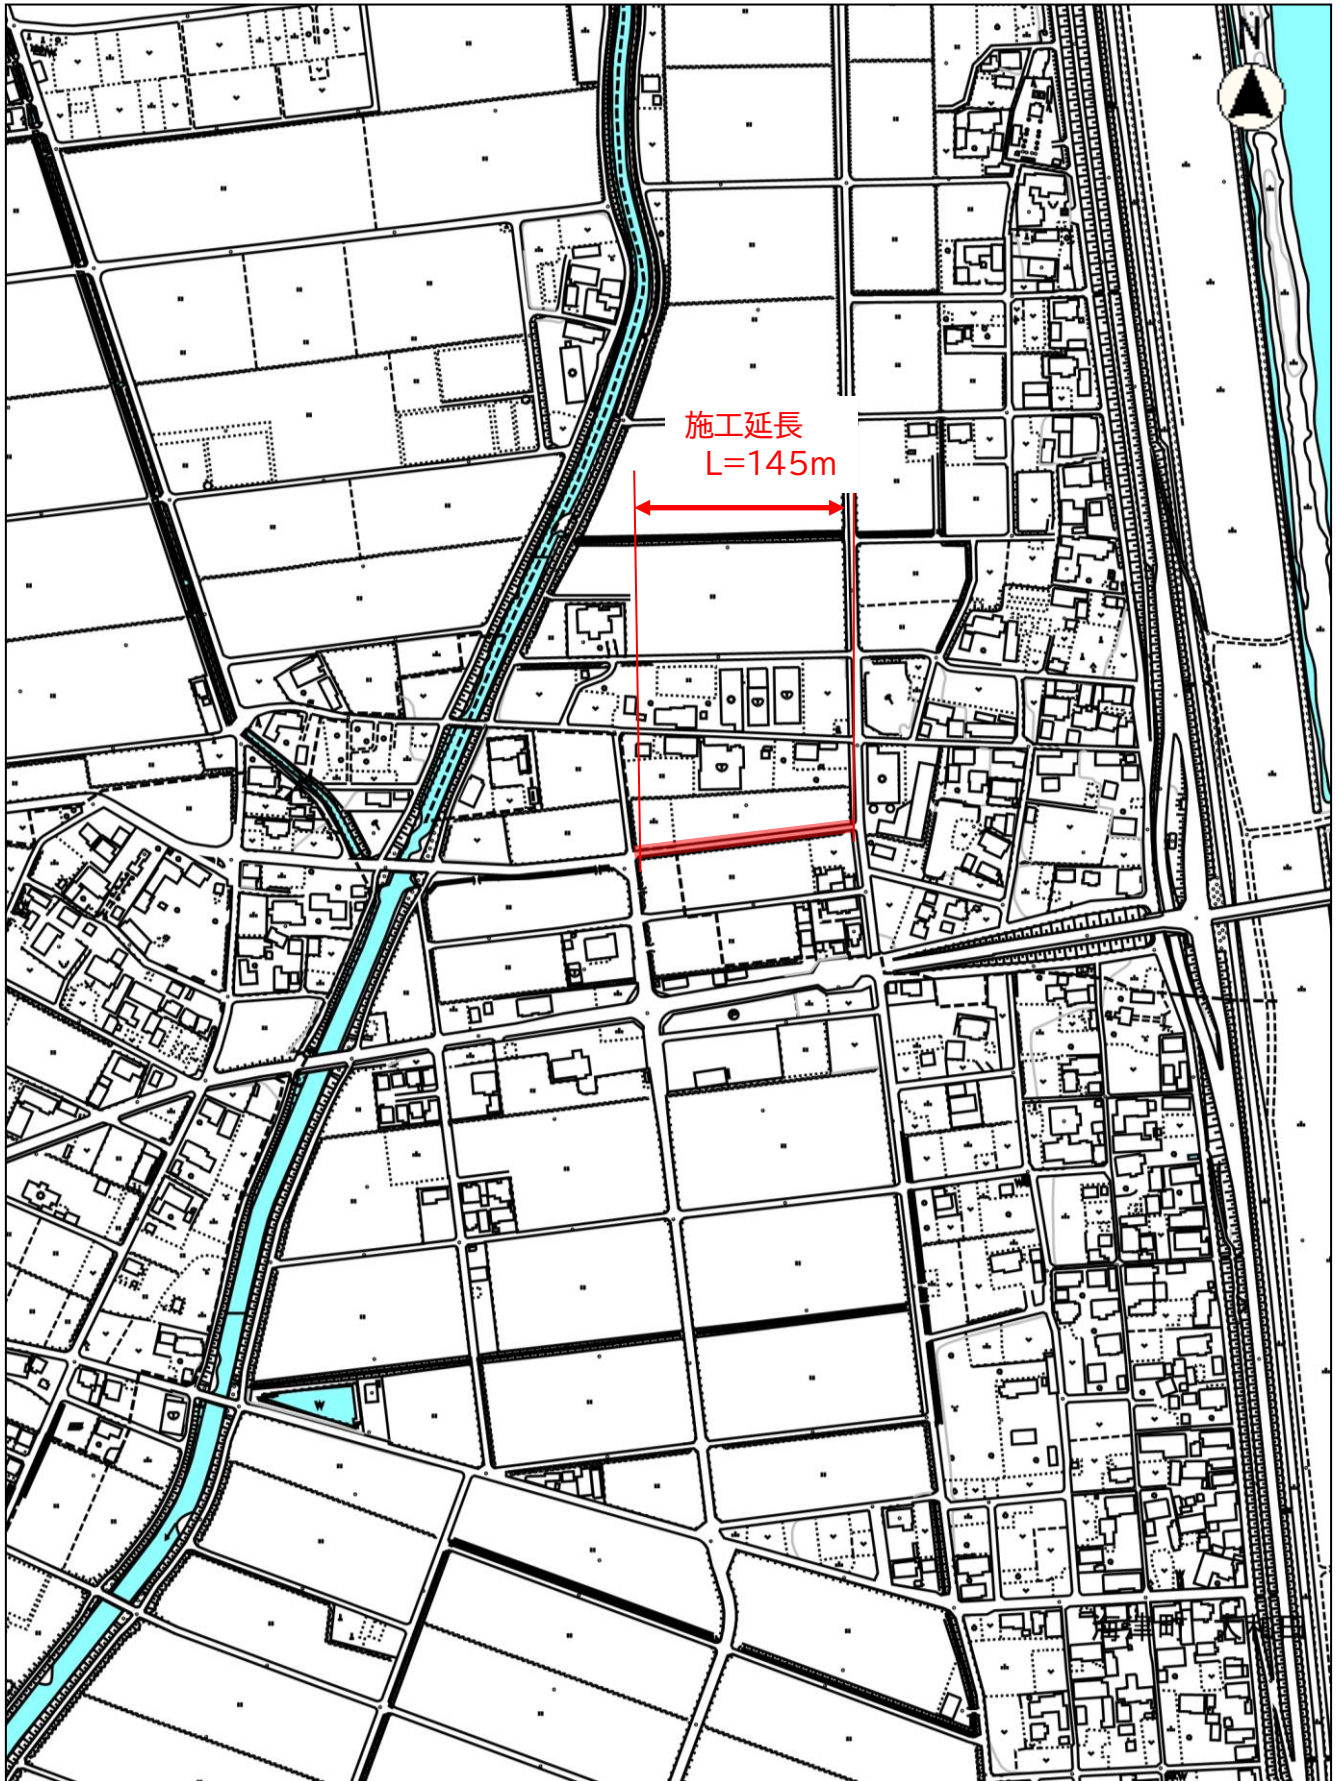

建工第44号 舗装補修工事
海津市 海津町 秋江 地内