施　工　位　置　図

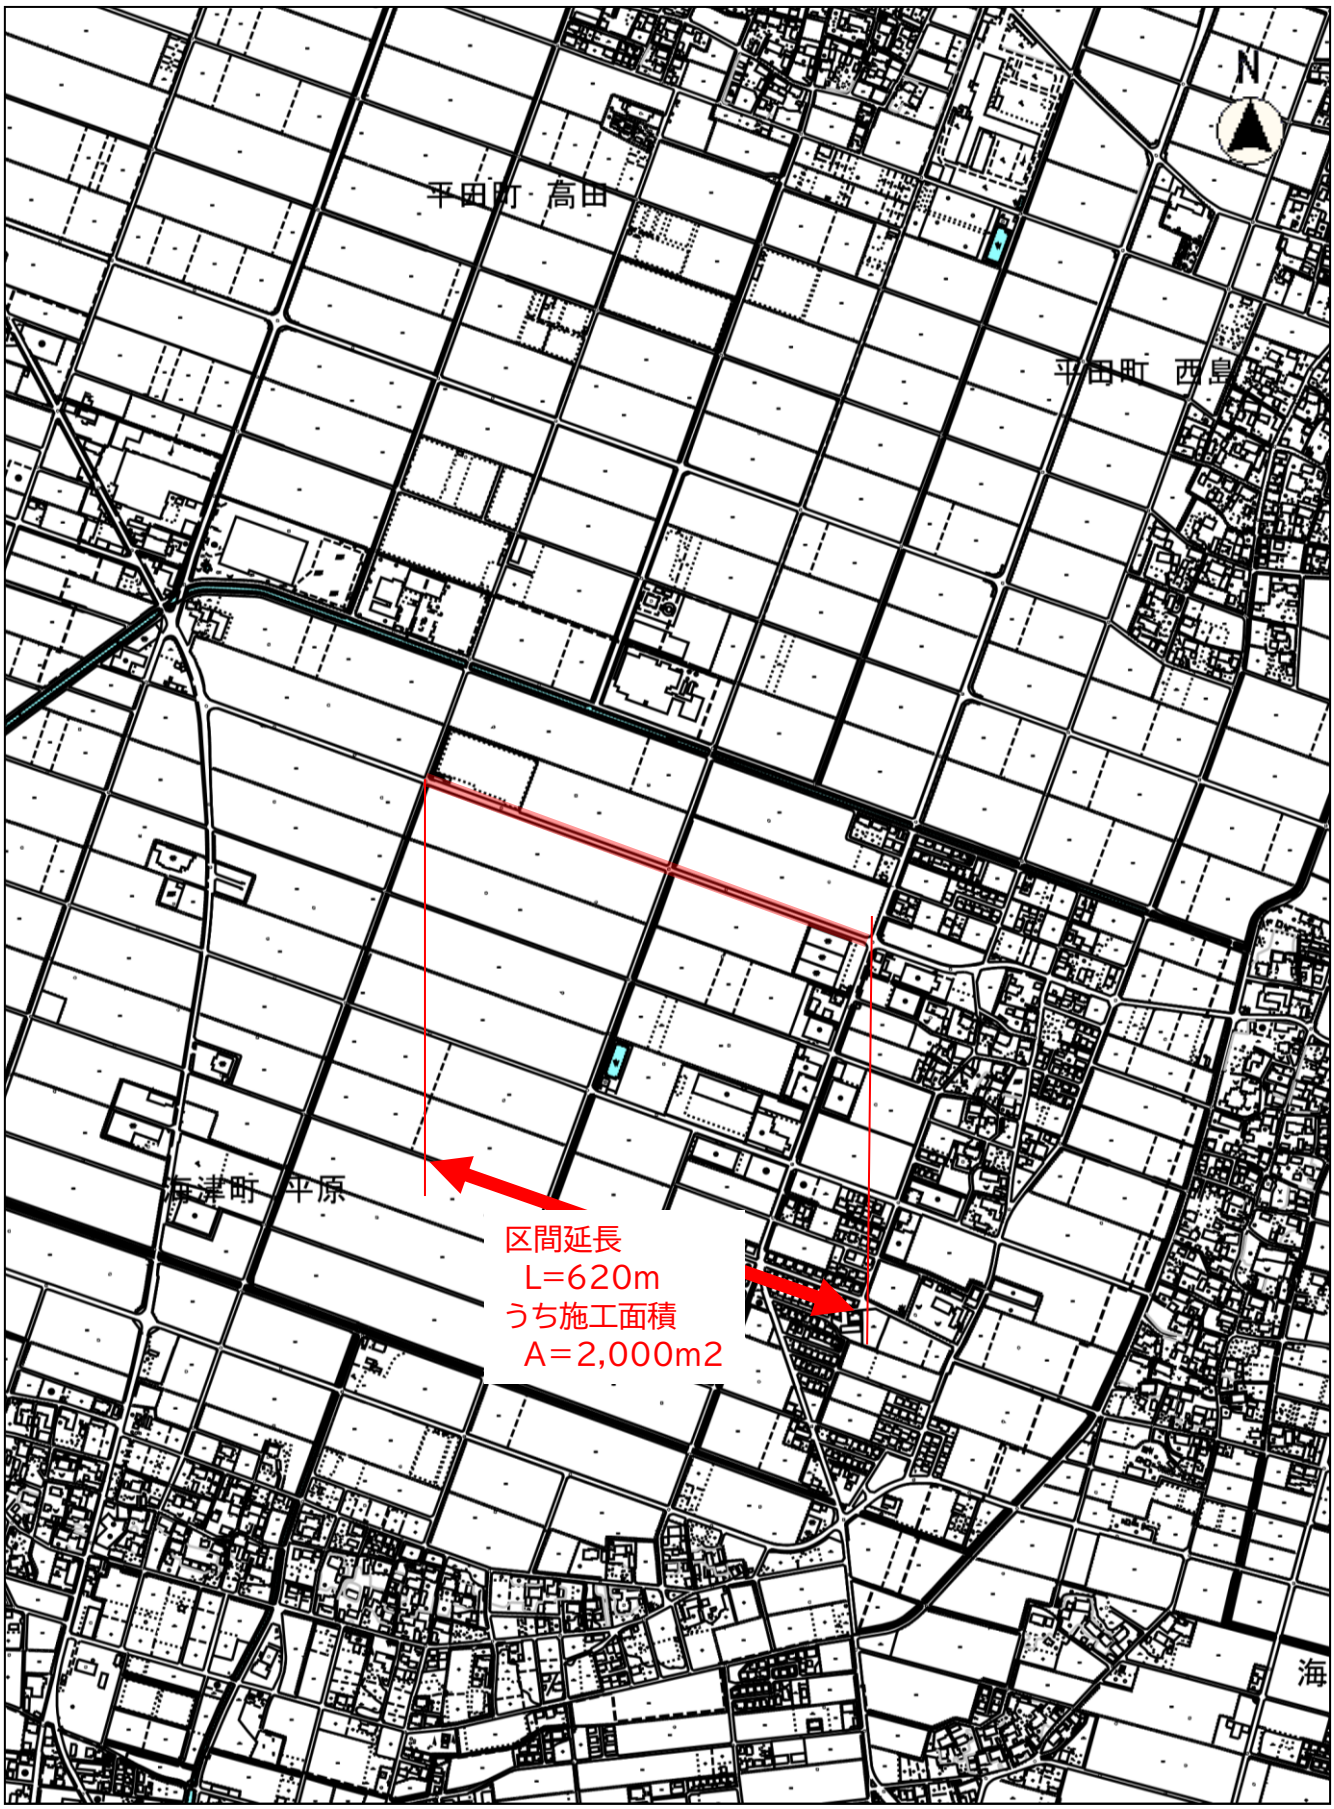

縮尺　1：10000

100　50　0　100　200

建工第49号　舗装補修工事
海津市 海津町 平原 地内