平 面 図

S＝1/5000

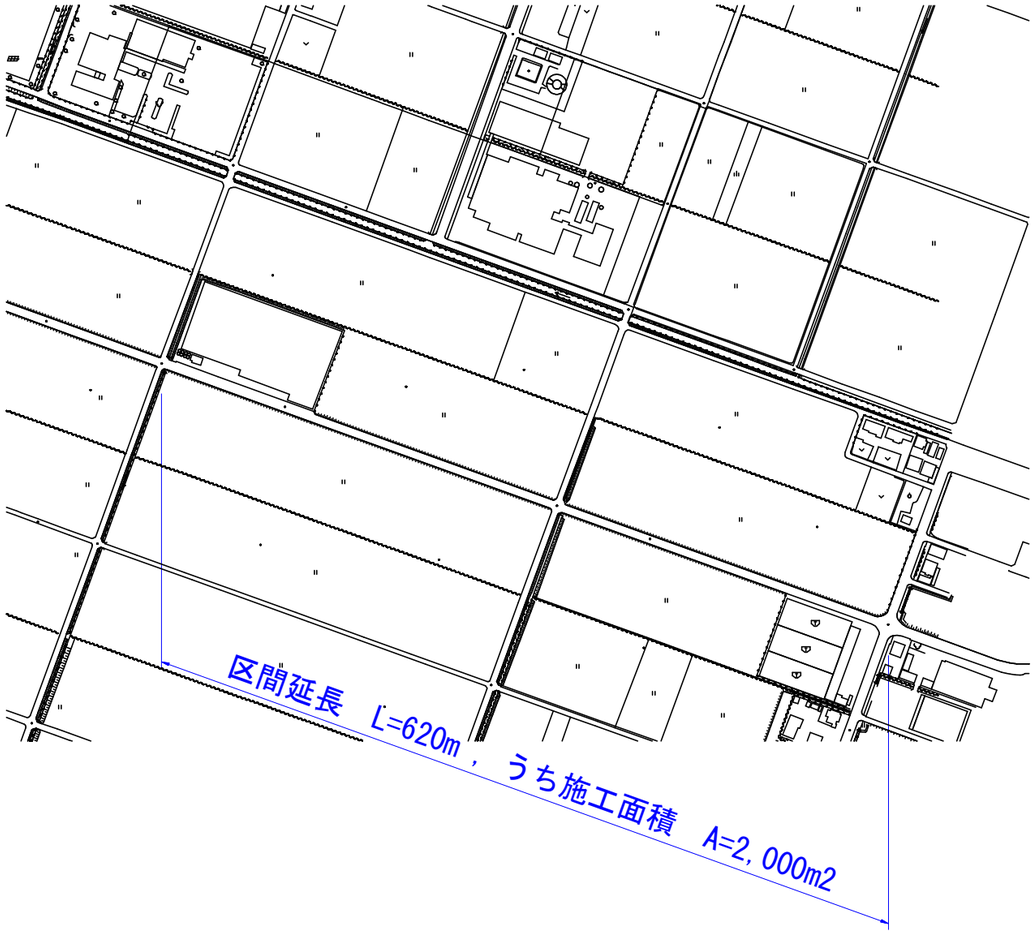

標準横断図

S＝1/50

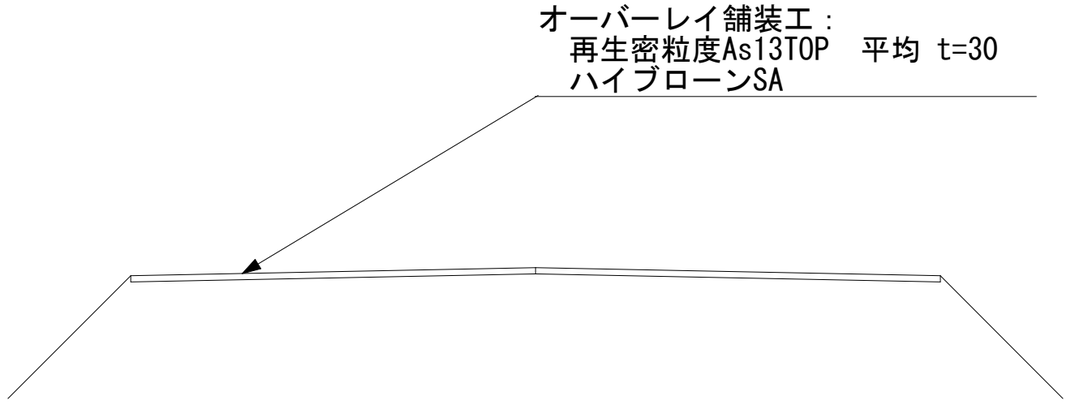

工事名	令和8年度　建工第49号　舗装補修工事		
路線名	市道海津 11004 号線		
施工箇所名	海津市　海津町　平原　地内		
縮尺	図示	図面番号	1　／　1
図面の種類	平面図，標準横断図		
事務者名	海津市役所		