
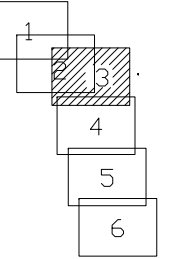


概見図

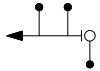



凡 例	
記 号	名 称
⊗	塩ビ製小型マンホール
①	コンクリート製小型マンホール
⊙	0 号 マン ホ ー ル
㊦	A - 1 マン ホ ー ル
○	1 号 マン ホ ー ル
②	2 号 マン ホ ー ル
③	3 号 マン ホ ー ル
●	既 設 マン ホ ー ル
⊕	マン ホ ー ル ボン プ
← — — — — —	圧 送 管
← — — — — — ○	起 点 部 枝 線
← — — — — —	計 画 管
← — — — — —	既 設 管
 RP φ150 3.0 29.90 ←	管 径 管 番 号 勾 配 延 長 管 径 勾 配 延 長
RP	下水道用リブ付硬質塩化ビニル管
VP	水道用塩化ビニル管（圧送管） 下水道推進工法用硬質塩化ビニル管
VU	下水道用硬質塩化ビニル管
HP	下水道用鉄筋コンクリート管 下水道推進工法用鉄筋コンクリート管
DCIP	下水道用ダクタイル鋳鉄管
SUS	ステンレス鋼銅管
	支管 取付管及び樹 直取
— — — — —	水 道
— — — — —	農 水
— — x — — — — —	ガ ス
— — — — —	N T T
— — ○ — — — — —	電 気

路 線 番 号

1923 2	1922	1921	1919	1917 -3	1917 -2	1917 -1
1929	1928	1927	1926	1925	1924	1923 -1

事業名	令和7年度 海津市公共下水道事業		
工事名	海津処理区第1工区下水管布設工事		
工事場所	海津市 海津町 五町 地内		
図面の名称	平面図 (3)		
縮尺	S=1:500	図面番号	
海津市上下水道課			

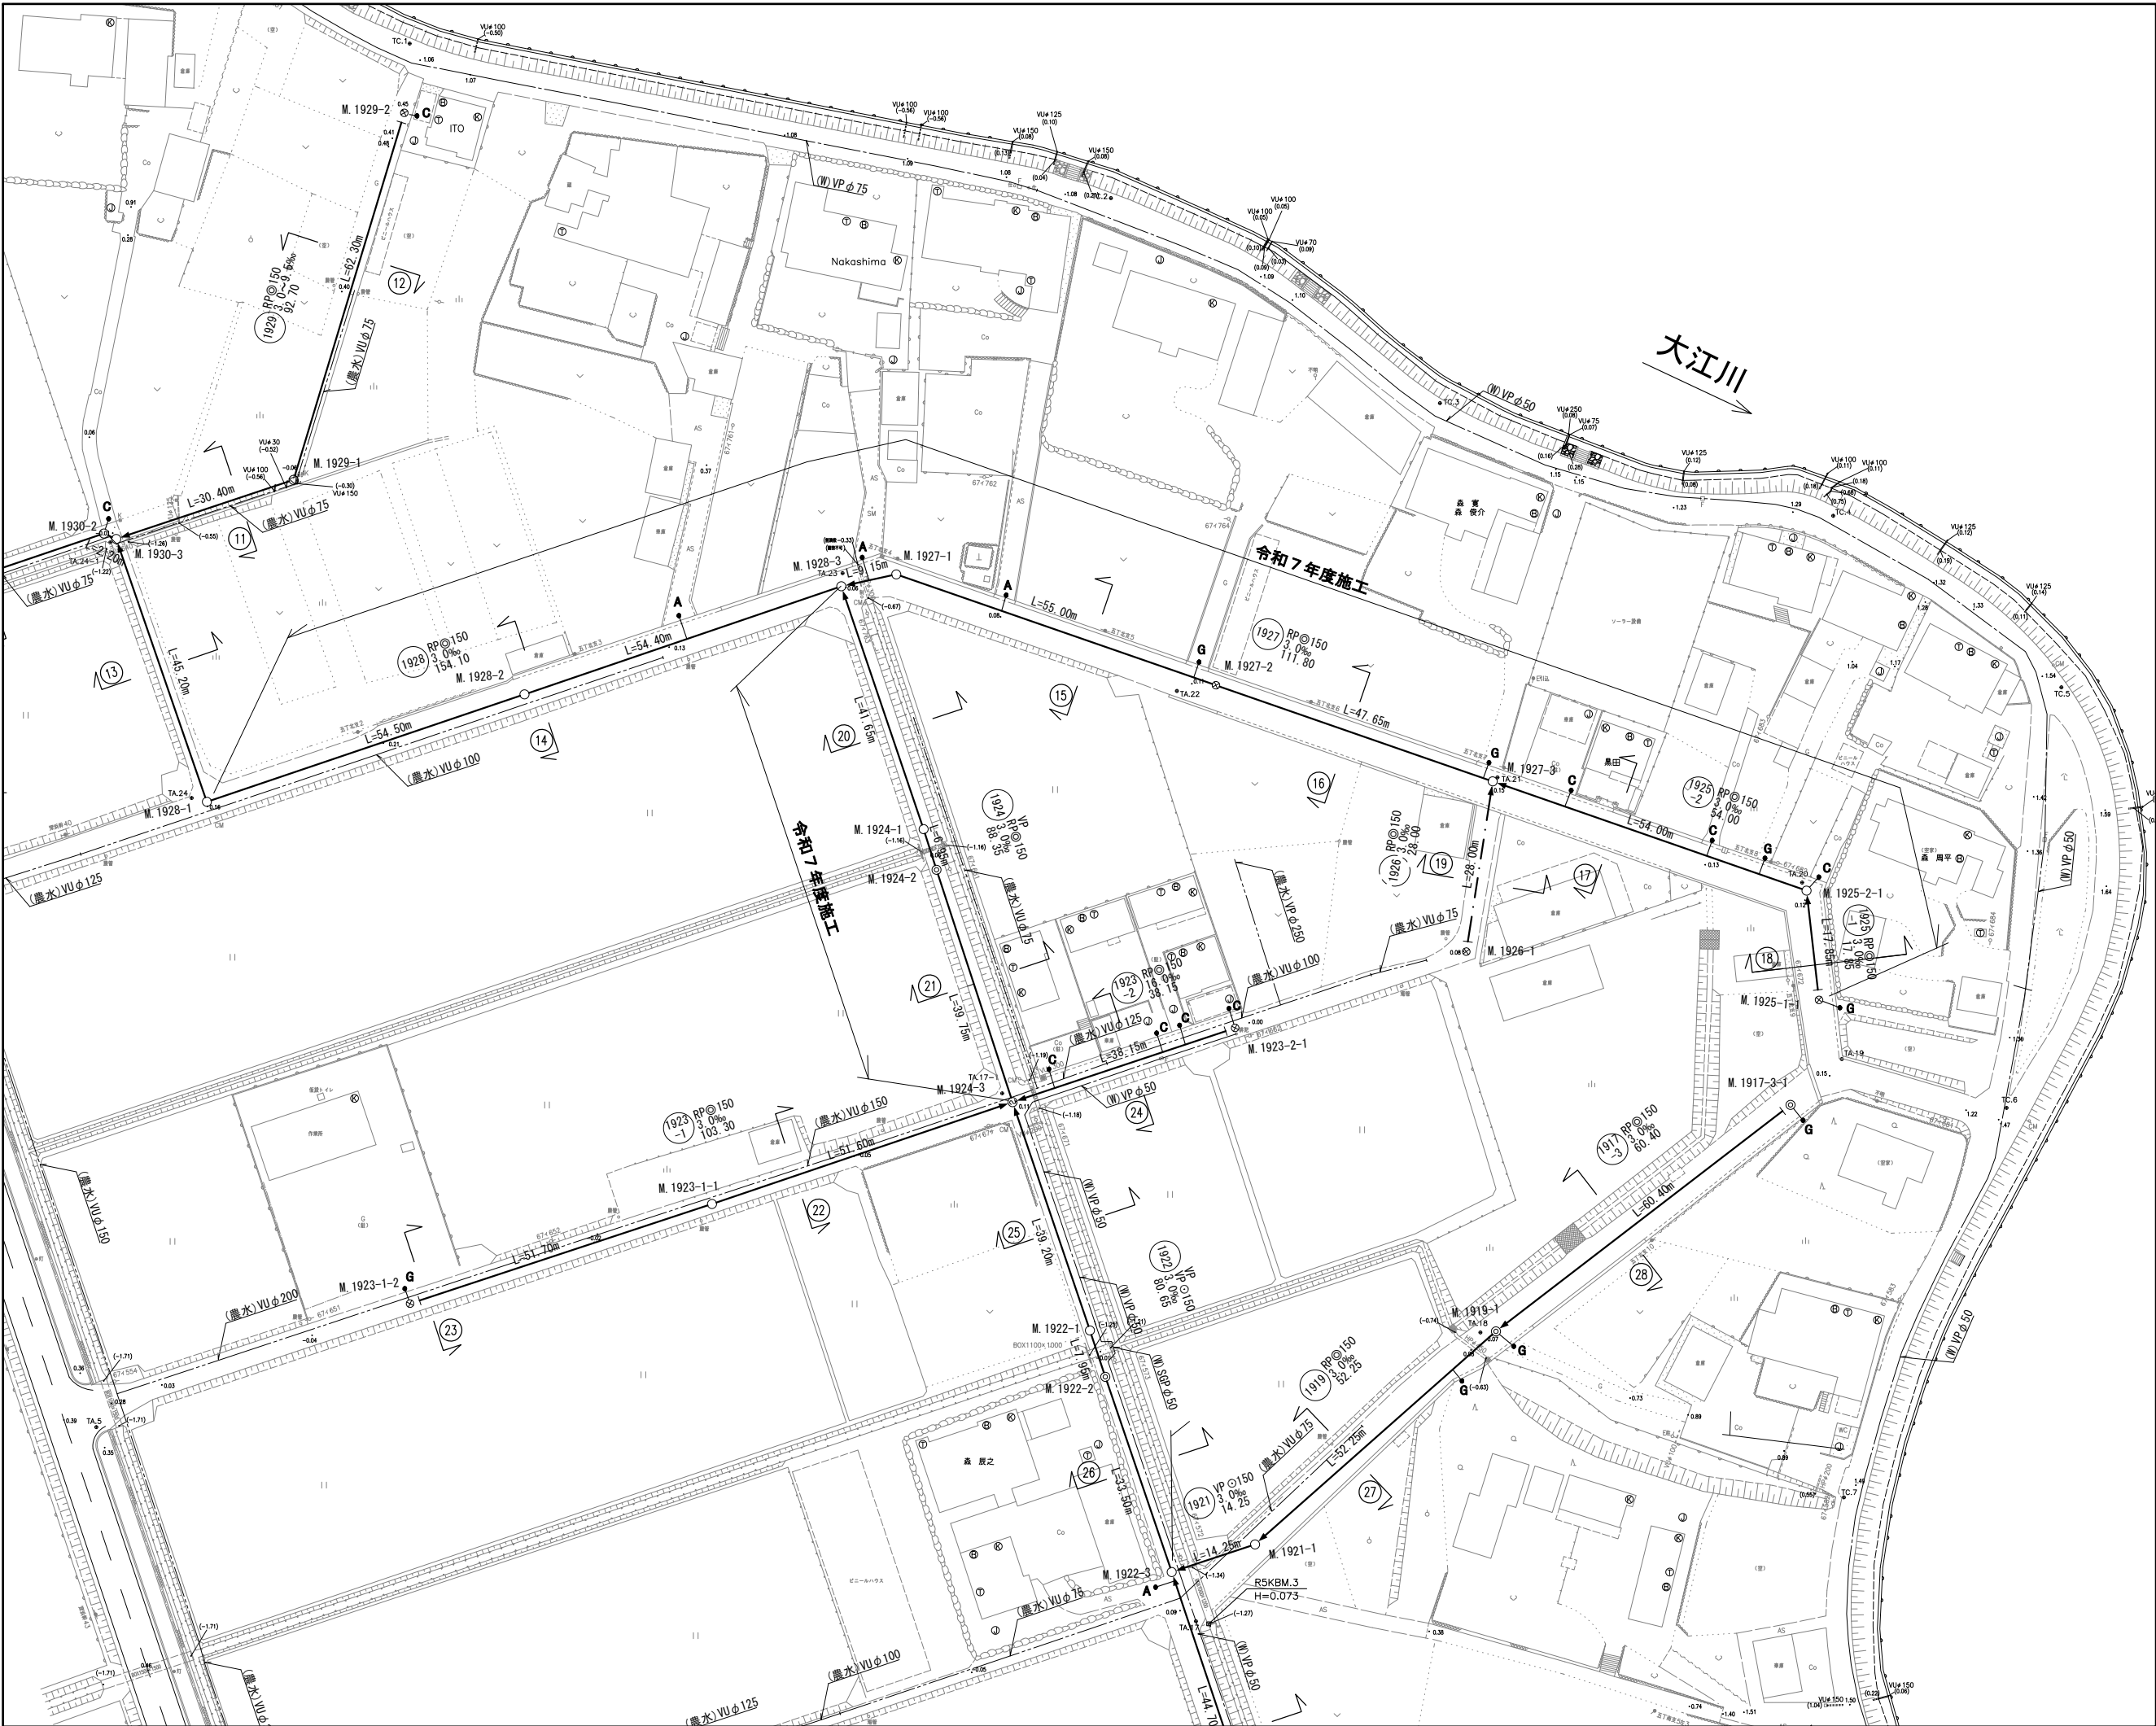








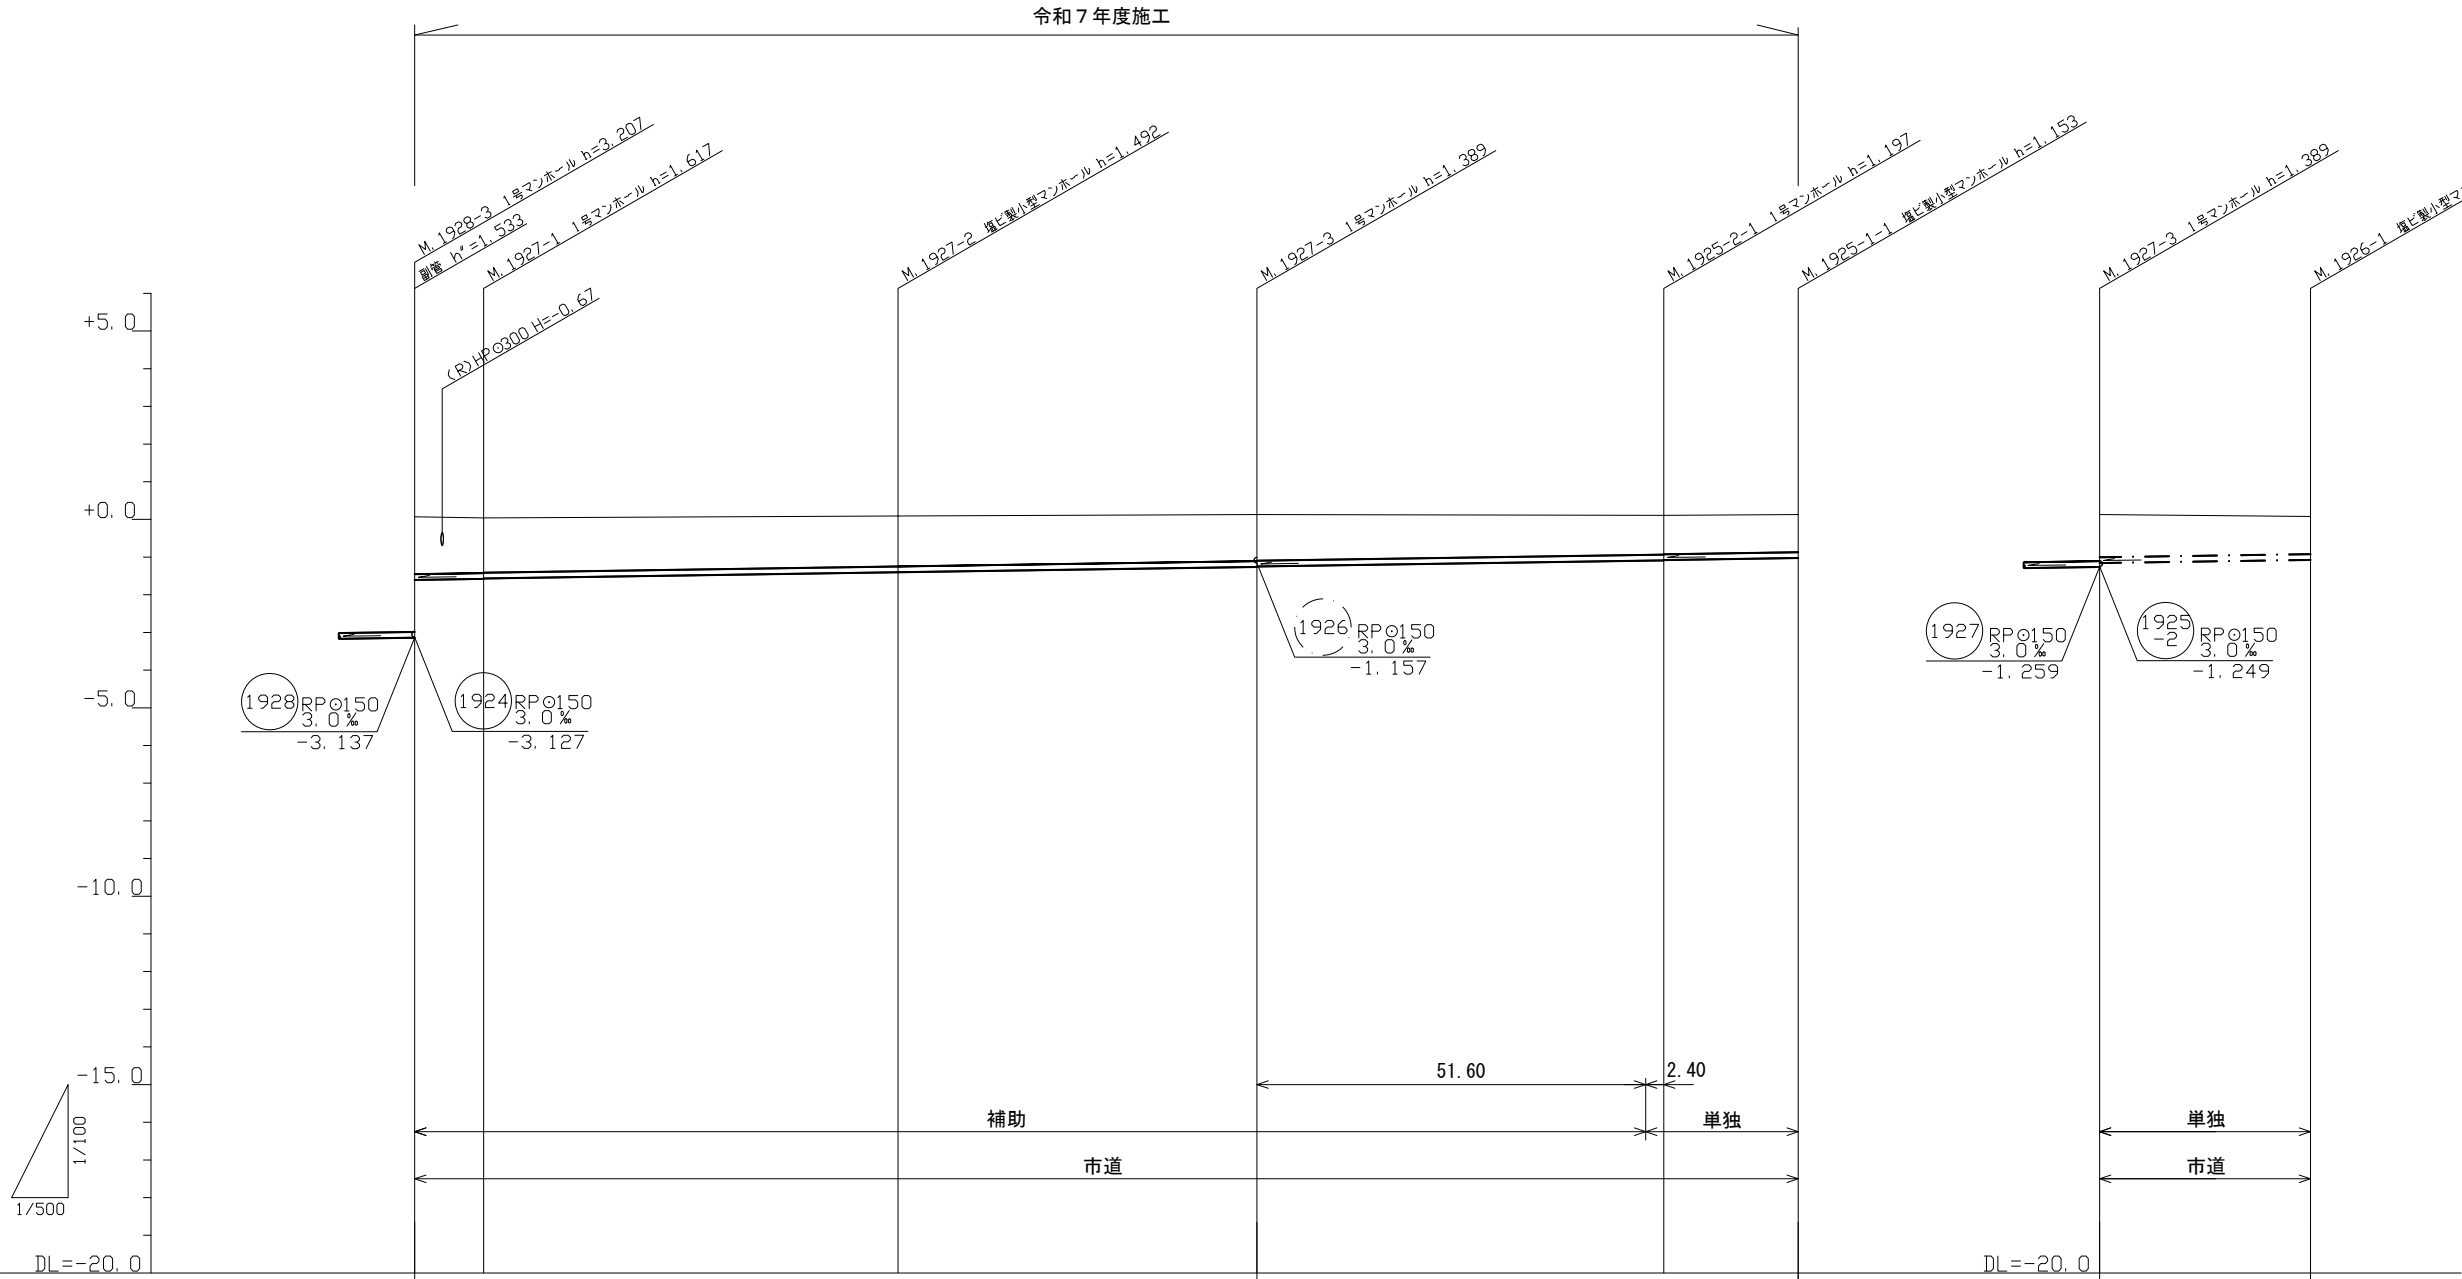


管 番 号	1927				1925-2	1925-1	1926
管 径	RPφ150				RPφ150	RPφ150	RPφ150
勾 配	3.0				3.0	3.0	3.0
路 線 延 長	111.80				54.00	17.85	28.00
土 被 り	1.52	1.45	1.34	1.23	0.03	1.00	1.00
掘 削 深	1.777	1.720	1.595	1.492	1.300	1.256	1.256
管 底 高	-1.604	-1.577	-1.402	-1.259	-1.087	-1.023	-1.073
地 盤 高	0.07	0.04	0.09	0.13	0.11	0.13	0.08
追 加 距 離	0.00	9.15	64.15	111.80	165.80	183.65	28.00
単 距 離	0.00	9.15	55.00	47.65	54.00	17.85	0.00


路 線 番 号			
1927	1925-2	1925-1	1926

注) 土留工採用にあたっては、土留工標準図に準ずる。


事 業 名	令和7年度 海津市公共下水道事業		
工 事 名	海津処理区第1工区下水管布設工事		
工 事 場 所	海津市 海津町 五町 地内		
図面の名称	縦 断 図 (9)		
縮 尺	V=1:100 H=1:500	図面番号	
海 津 市 上 下 水 道 課			

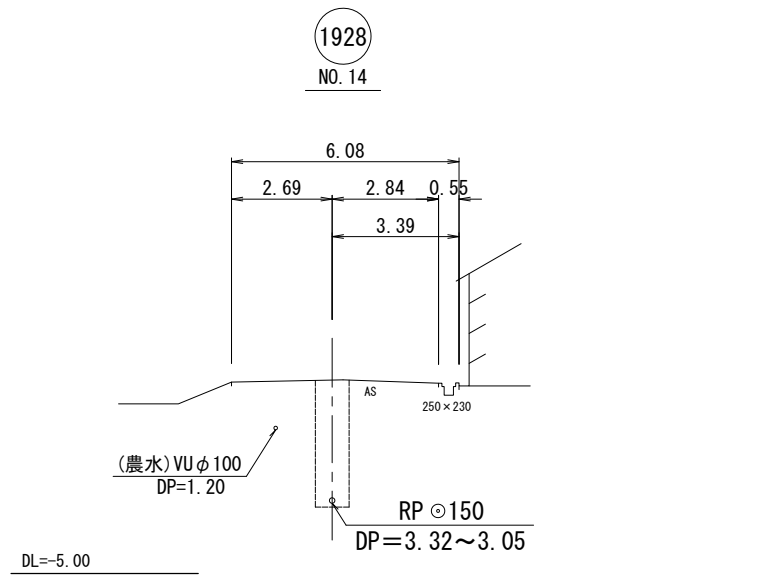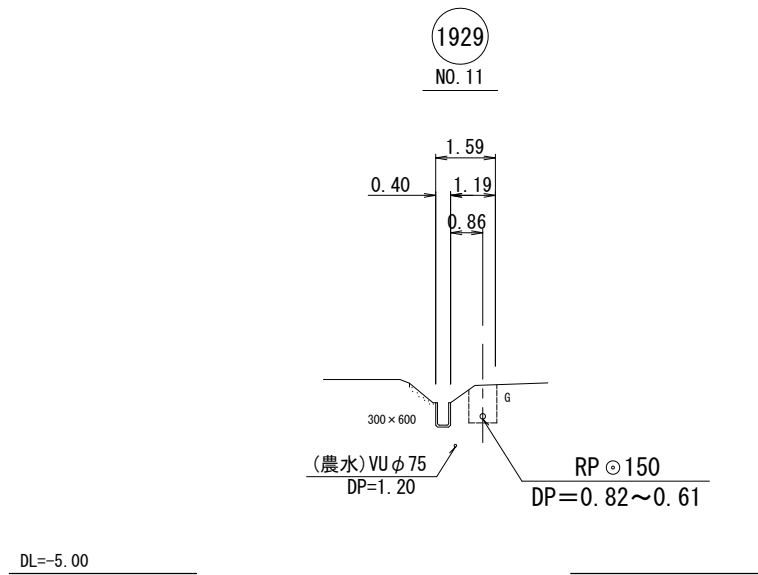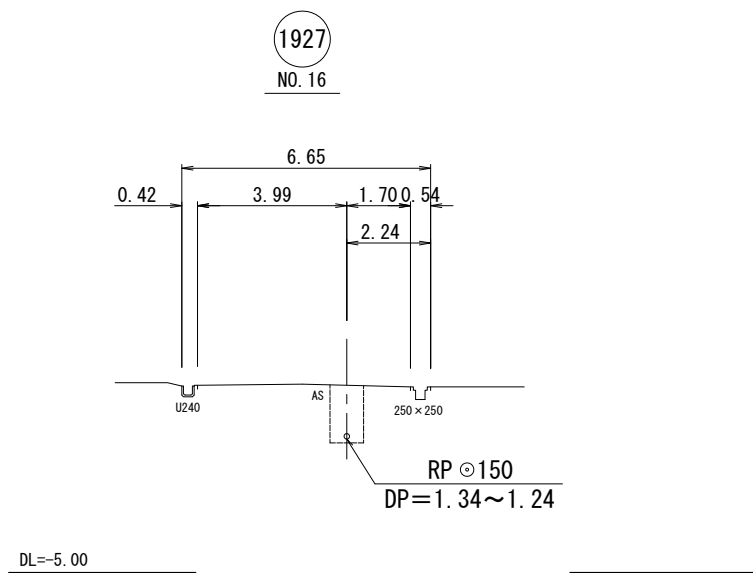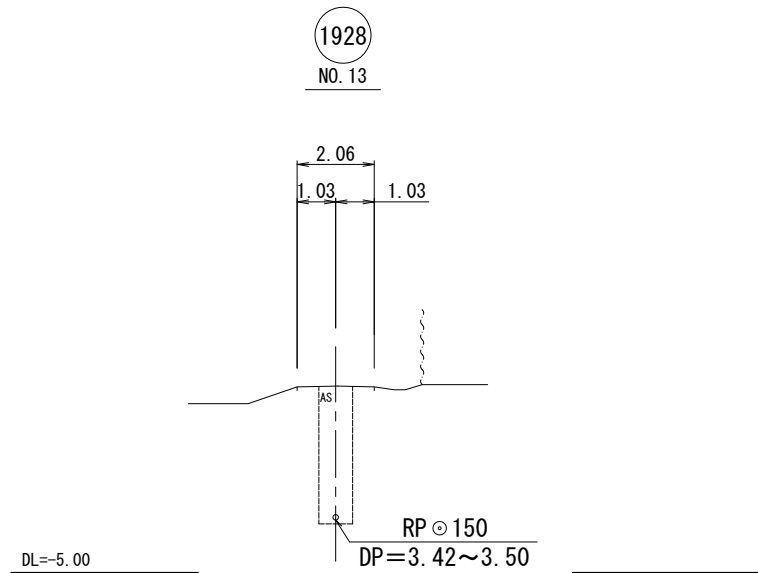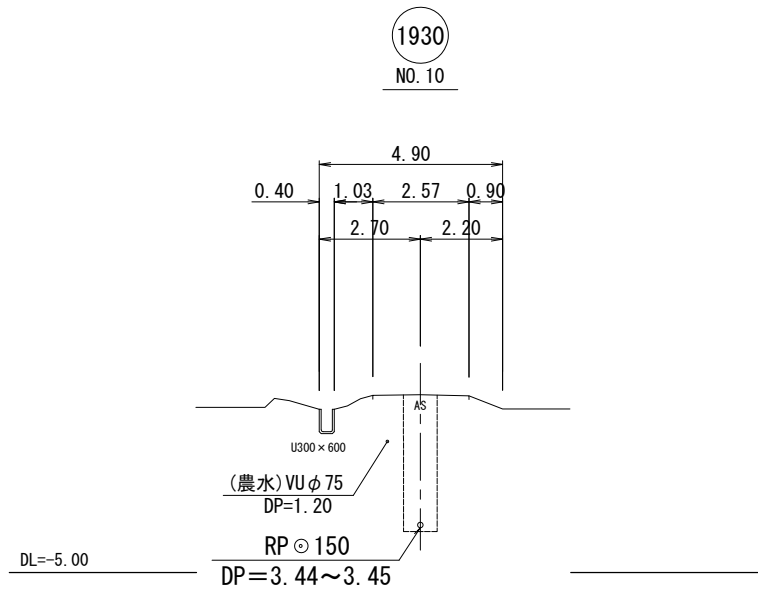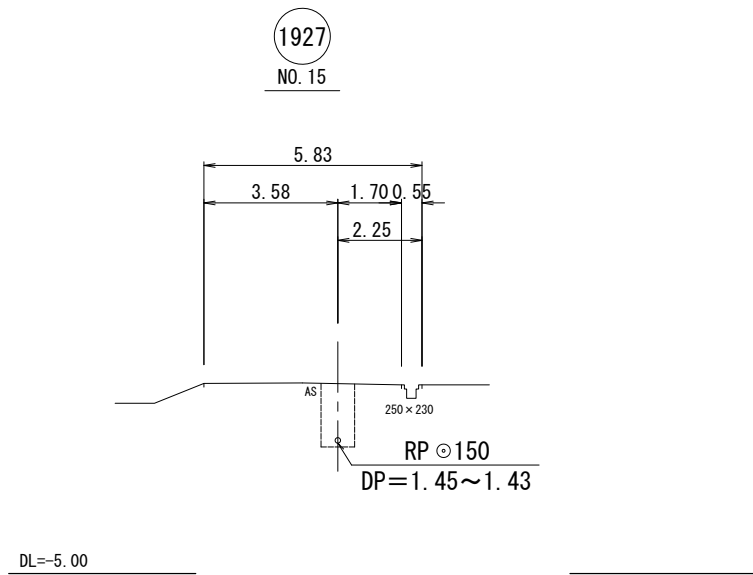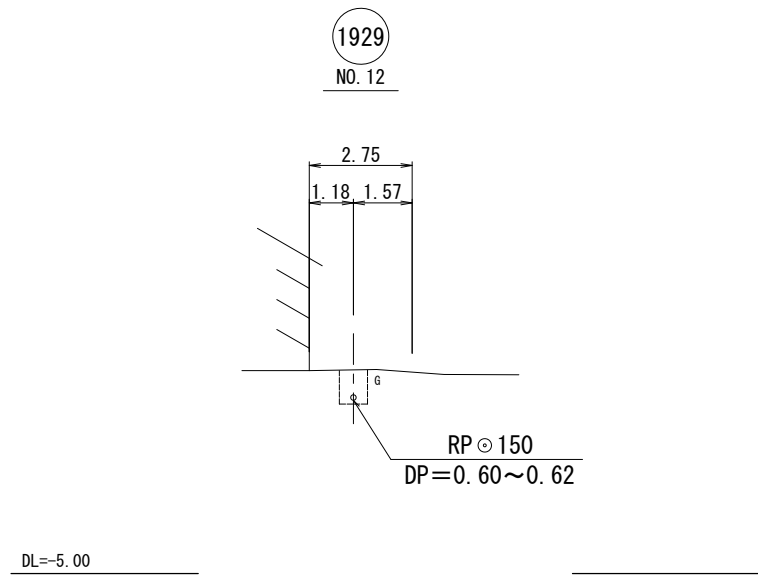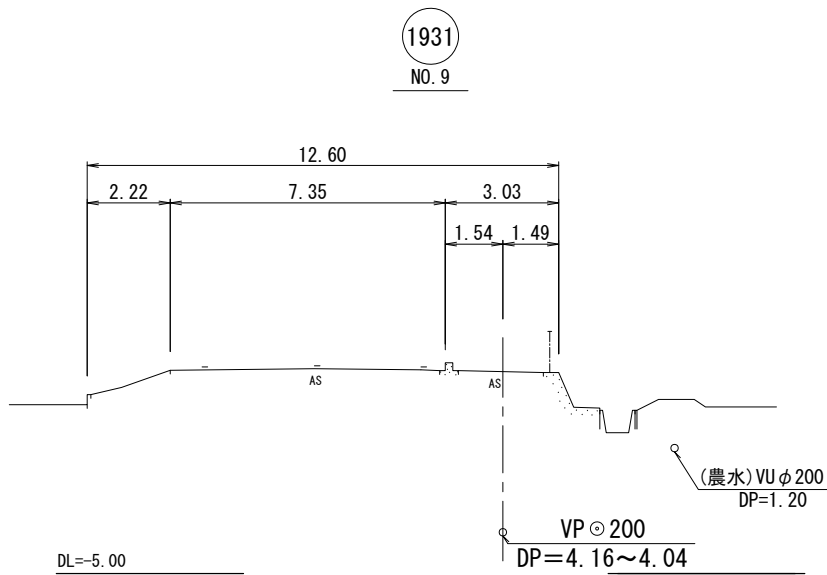


事業名	令和7年度 海津市公共下水道事業		
工事名	海津処理分区第1工区下水道布設工事		
工事場所	海津市 海津町 五町 地内		
図面の名称	横断図 (2)		
縮尺	S=1:100	図面番号	
海津市上下水道課			

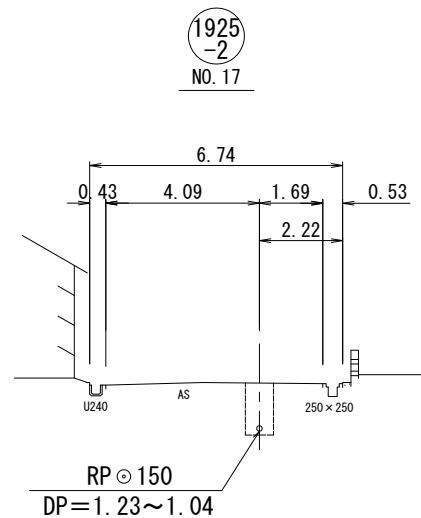


DL=-5.00

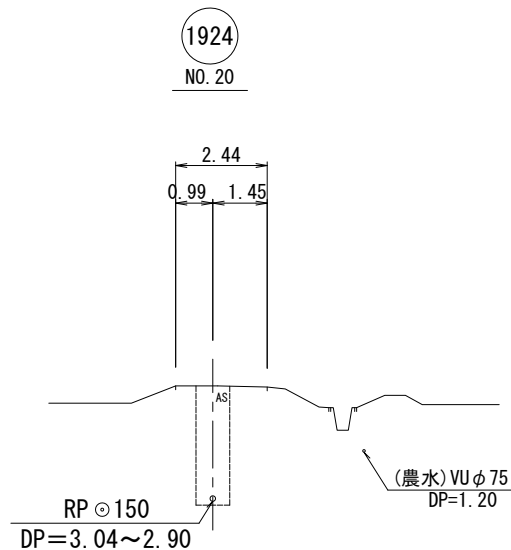


DL=-5.00

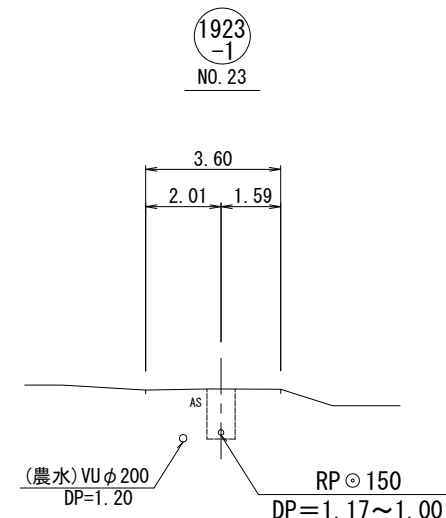


DL=-5.000

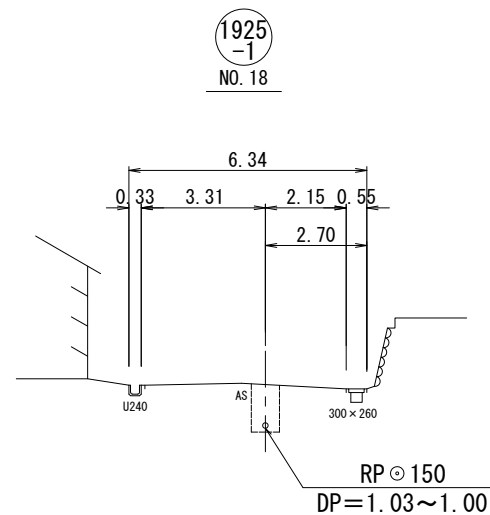


DL=-5.00

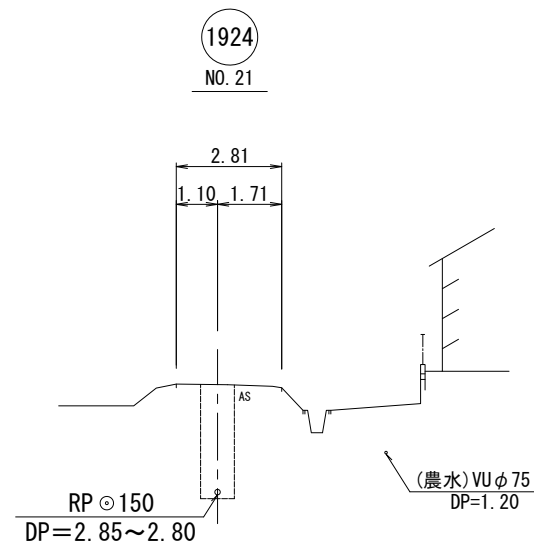


DL=-5.00

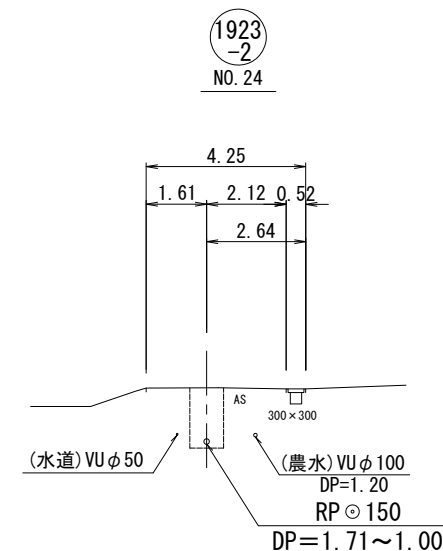

DL=-5.000

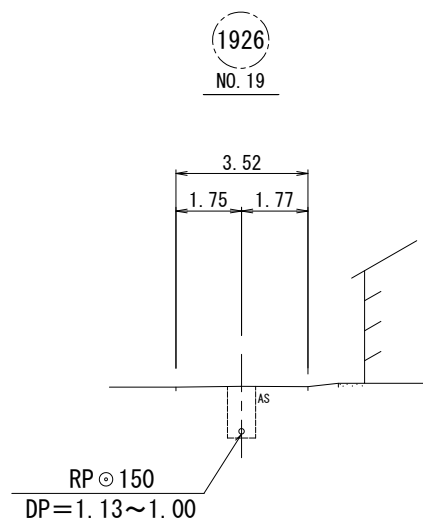

DL=-5.00

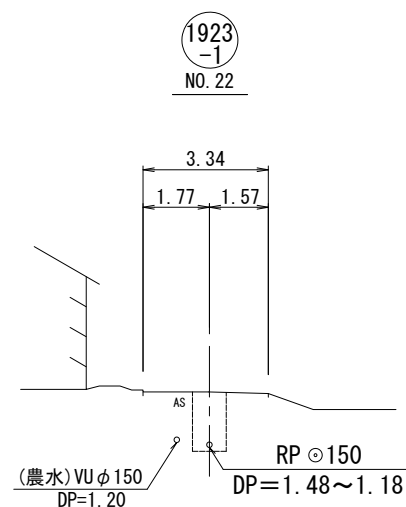

DL=-5.00

事業名	令和7年度 海津市公共下水道事業		
工事名	海津処理分区第1工区下水道布設工事		
工事場所	海津市 海津町 五町 地内		
図面の名称	横 断 図 (3)		
縮 尺	S=1:100	図面番号	
海 津 市 上 下 水 道 課			