令和７年度

平面図	縮尺	0 5 10 m 1／500	学校名	海西小学校	調査番号	(都道府県) 21	(市町村) 221	(学校) 0174	整理番号

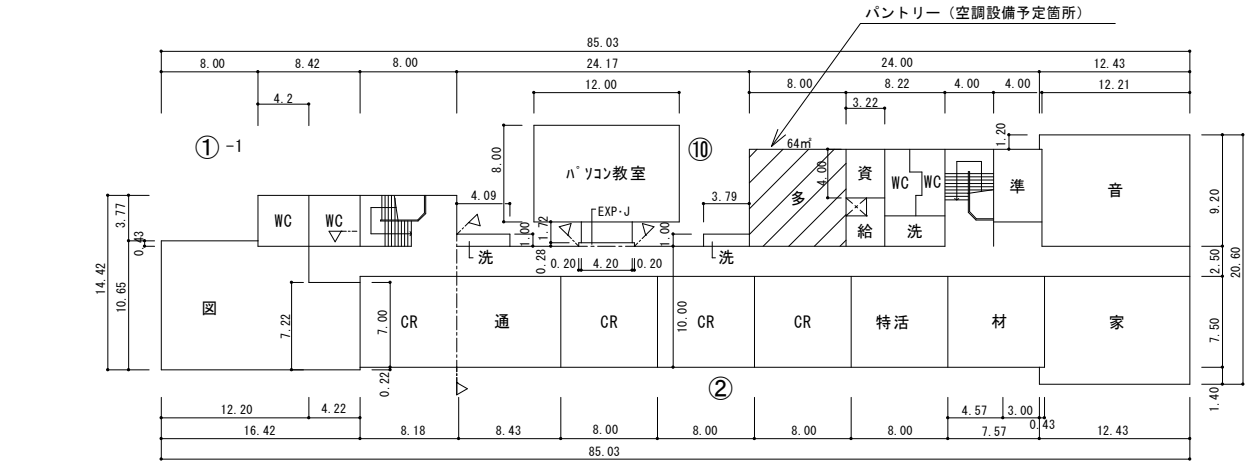

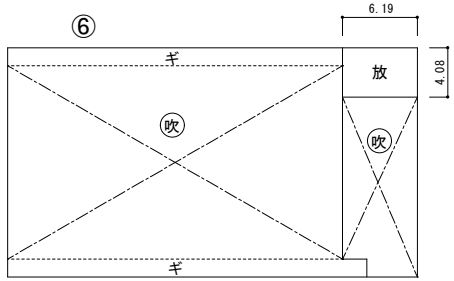

２　Ｆ

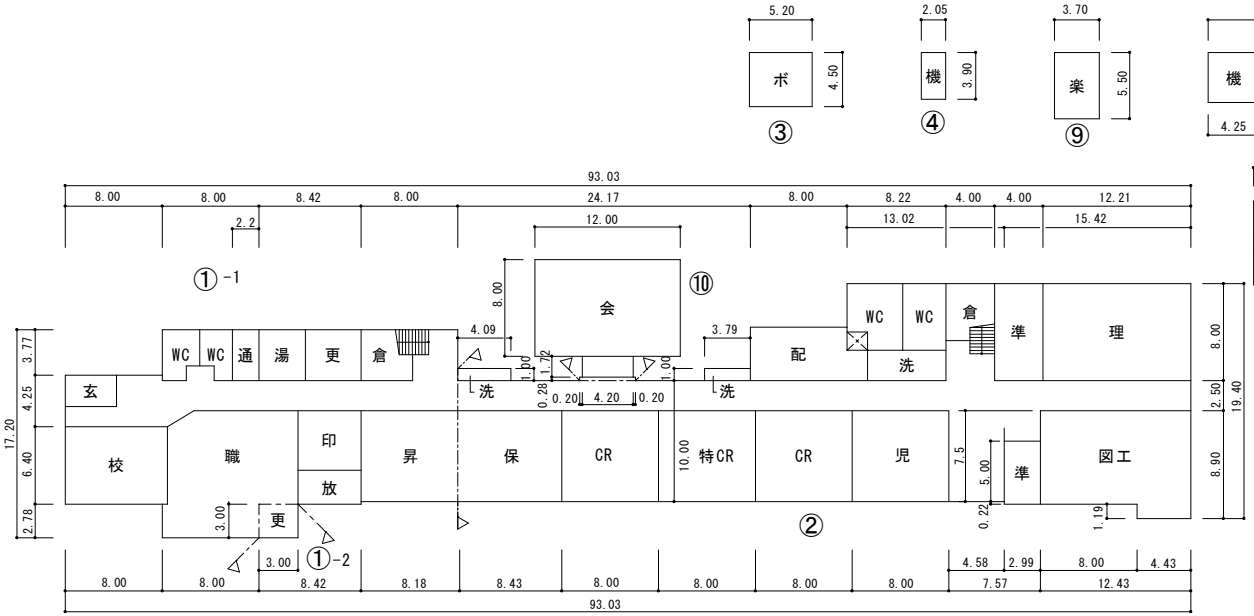

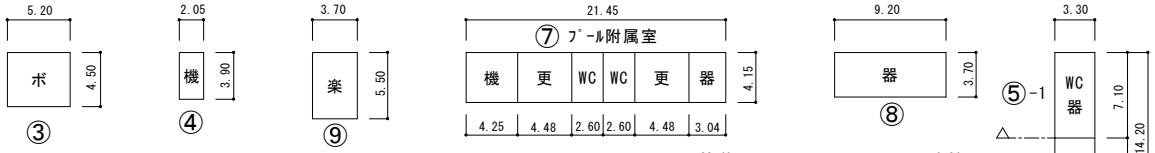

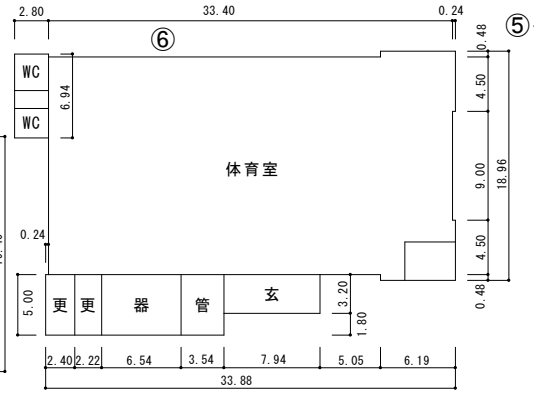

１　Ｆ

| 凡例 | | |